


# SZCZEGÓŁ STUDNI WPADOWEJ D1

Skala 1:50

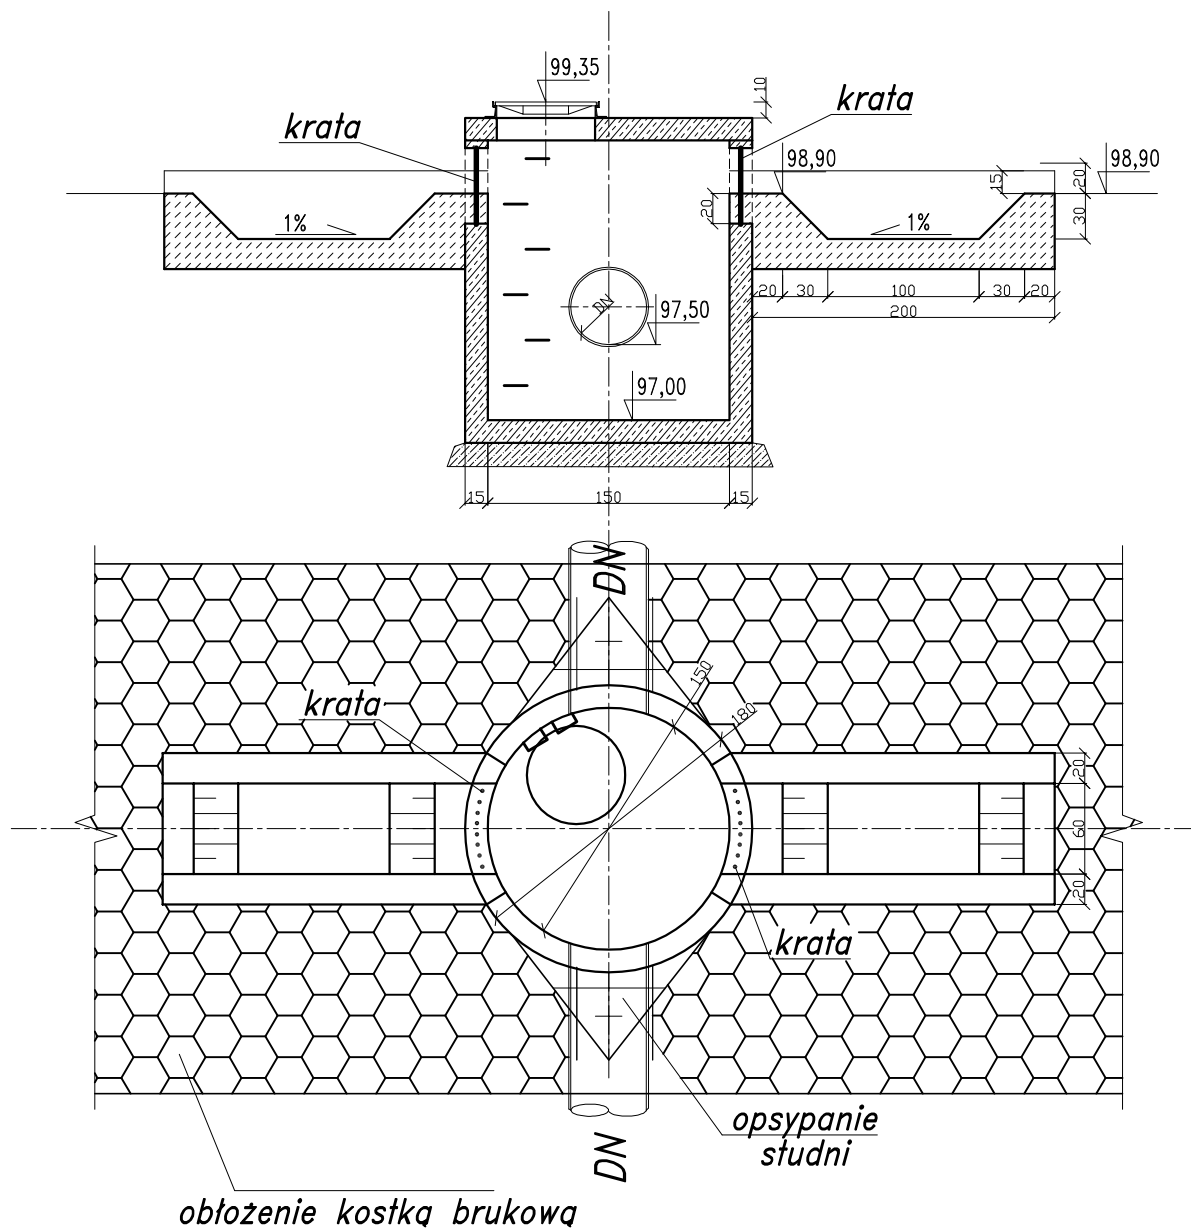

## HYDROTERM

BIURO PROJEKTOWO-INWESTYCYJNE

82-200 MALBORK Al. Wojska Polskiego 90A/b tel. (55) 272-70-81 e-mail: biuro@hydroterm.strefa.pl NIP579-113-23-72

ZADANIE:

ODWODNIENIE CENTRUM WSI KOKOSZKOWY-  
ETAP I - ODWODNIENIE BOISK PRZYSZKOLNYCH

Projektant

mgr inż. A. Papaj  
upr. 1529/EL/90

Skala  
1:50

Nr rys.

8

LOKALIZACJA:

KOKOSZKOWY, GM.STAROGARD GD.  
DZ. NR 55/7, 56

Asystent

mgr inż. K. Szczygłel

Data  
Marzec - 2011

TYTUŁ RYS.

SZCZEGÓŁ STUDNI WPADOWEJ

Sprawdzający

mgr inż. J. Popławski  
upr. POM/0139/POOS/04

Nr zlecenia  
1015