


SZCZEGÓŁ WPUSTU DESZCZOWEGO

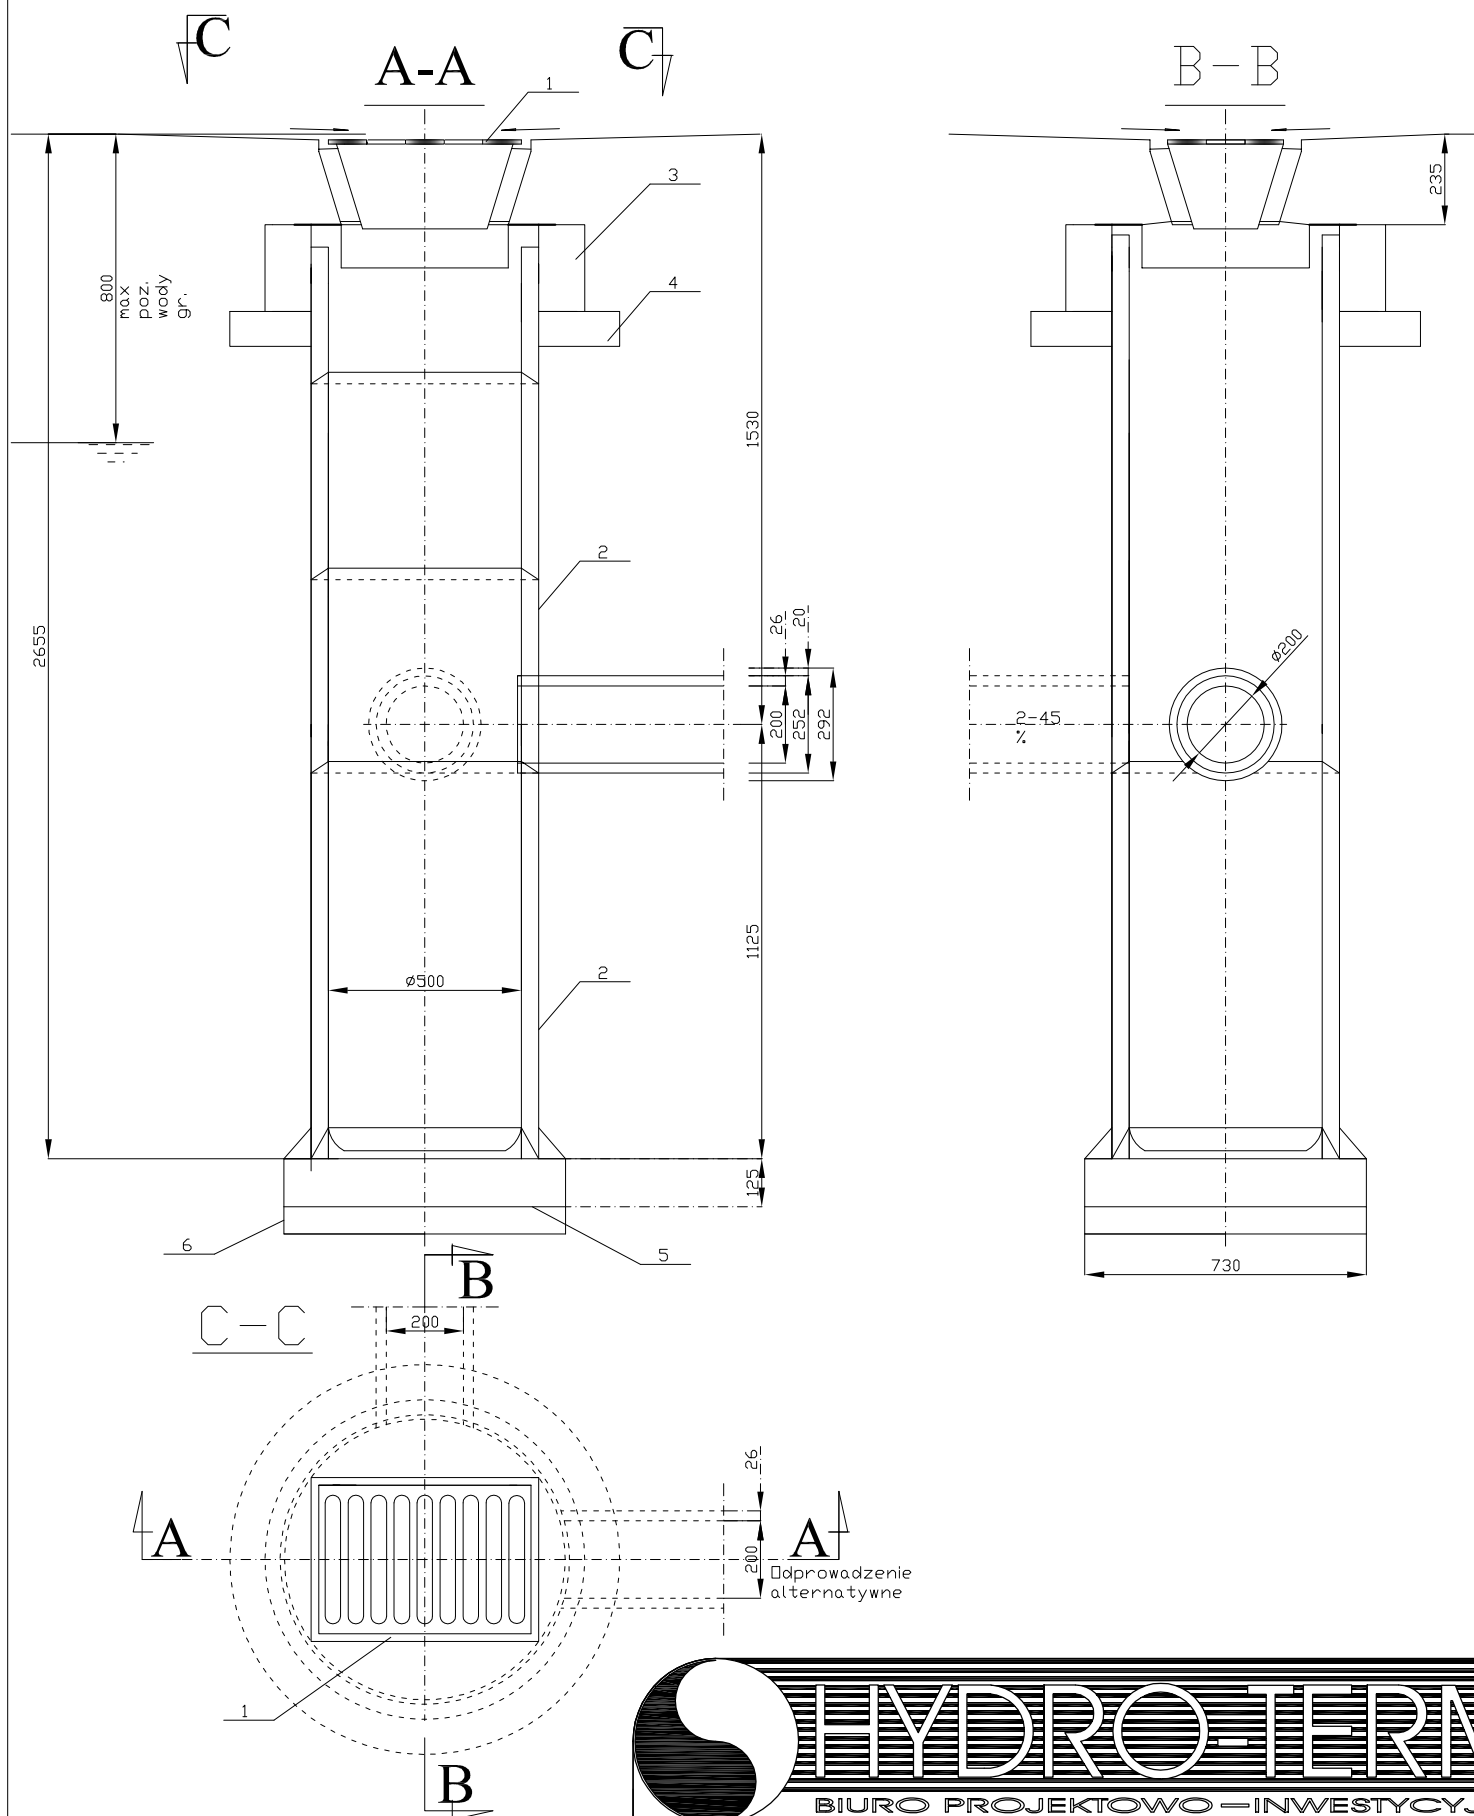

HYDRO-TERM

BIURO PROJEKTOWO-INWESTYCYJNE

82-200 MALBORK Al. Wojska Polskiego 90A/b tel. (55) 272-70-81 e-mail: biuro@hydroterm.strefa.pl NIP579-113-23-72

ZADANIE: ODWODNIENIE CENTRUM WSI KOKOSZKOWY - ODWODNIENIE BOISK PRZYSZKOLNYCH	Projektant branża sanitarna	mgr inż. A. Papaj upr. 1529/EL/90	Skala -
LOKALIZACJA: KOKOSZKOWY, GM. STAROGARD GD. DZ.NR 55/7, 56	Asystent	mgr inż. K. Wyrwaszewska	Nr rys. 6
TYTUŁ RYS. SZCZEGÓŁ WPUSTU DESZCZOWEGO	Sprawdzający	mgr inż. J. Popławski upr. POM/0139/POOS/04	Data Marzec 2011 r.
			Nr zlecenia 1015