



----- teren projektowany
----- teren istniejący

PROFIL PRZYKANALIKÓW KANALIZACJI DESZCZOWEJ
KOKOSZKOWY, GM. STAROGARD GDAŃSKI
Skala 1:100
odcinek: D1–Wp1, D1–Wp2, D18–Wp3, D19–Wp4

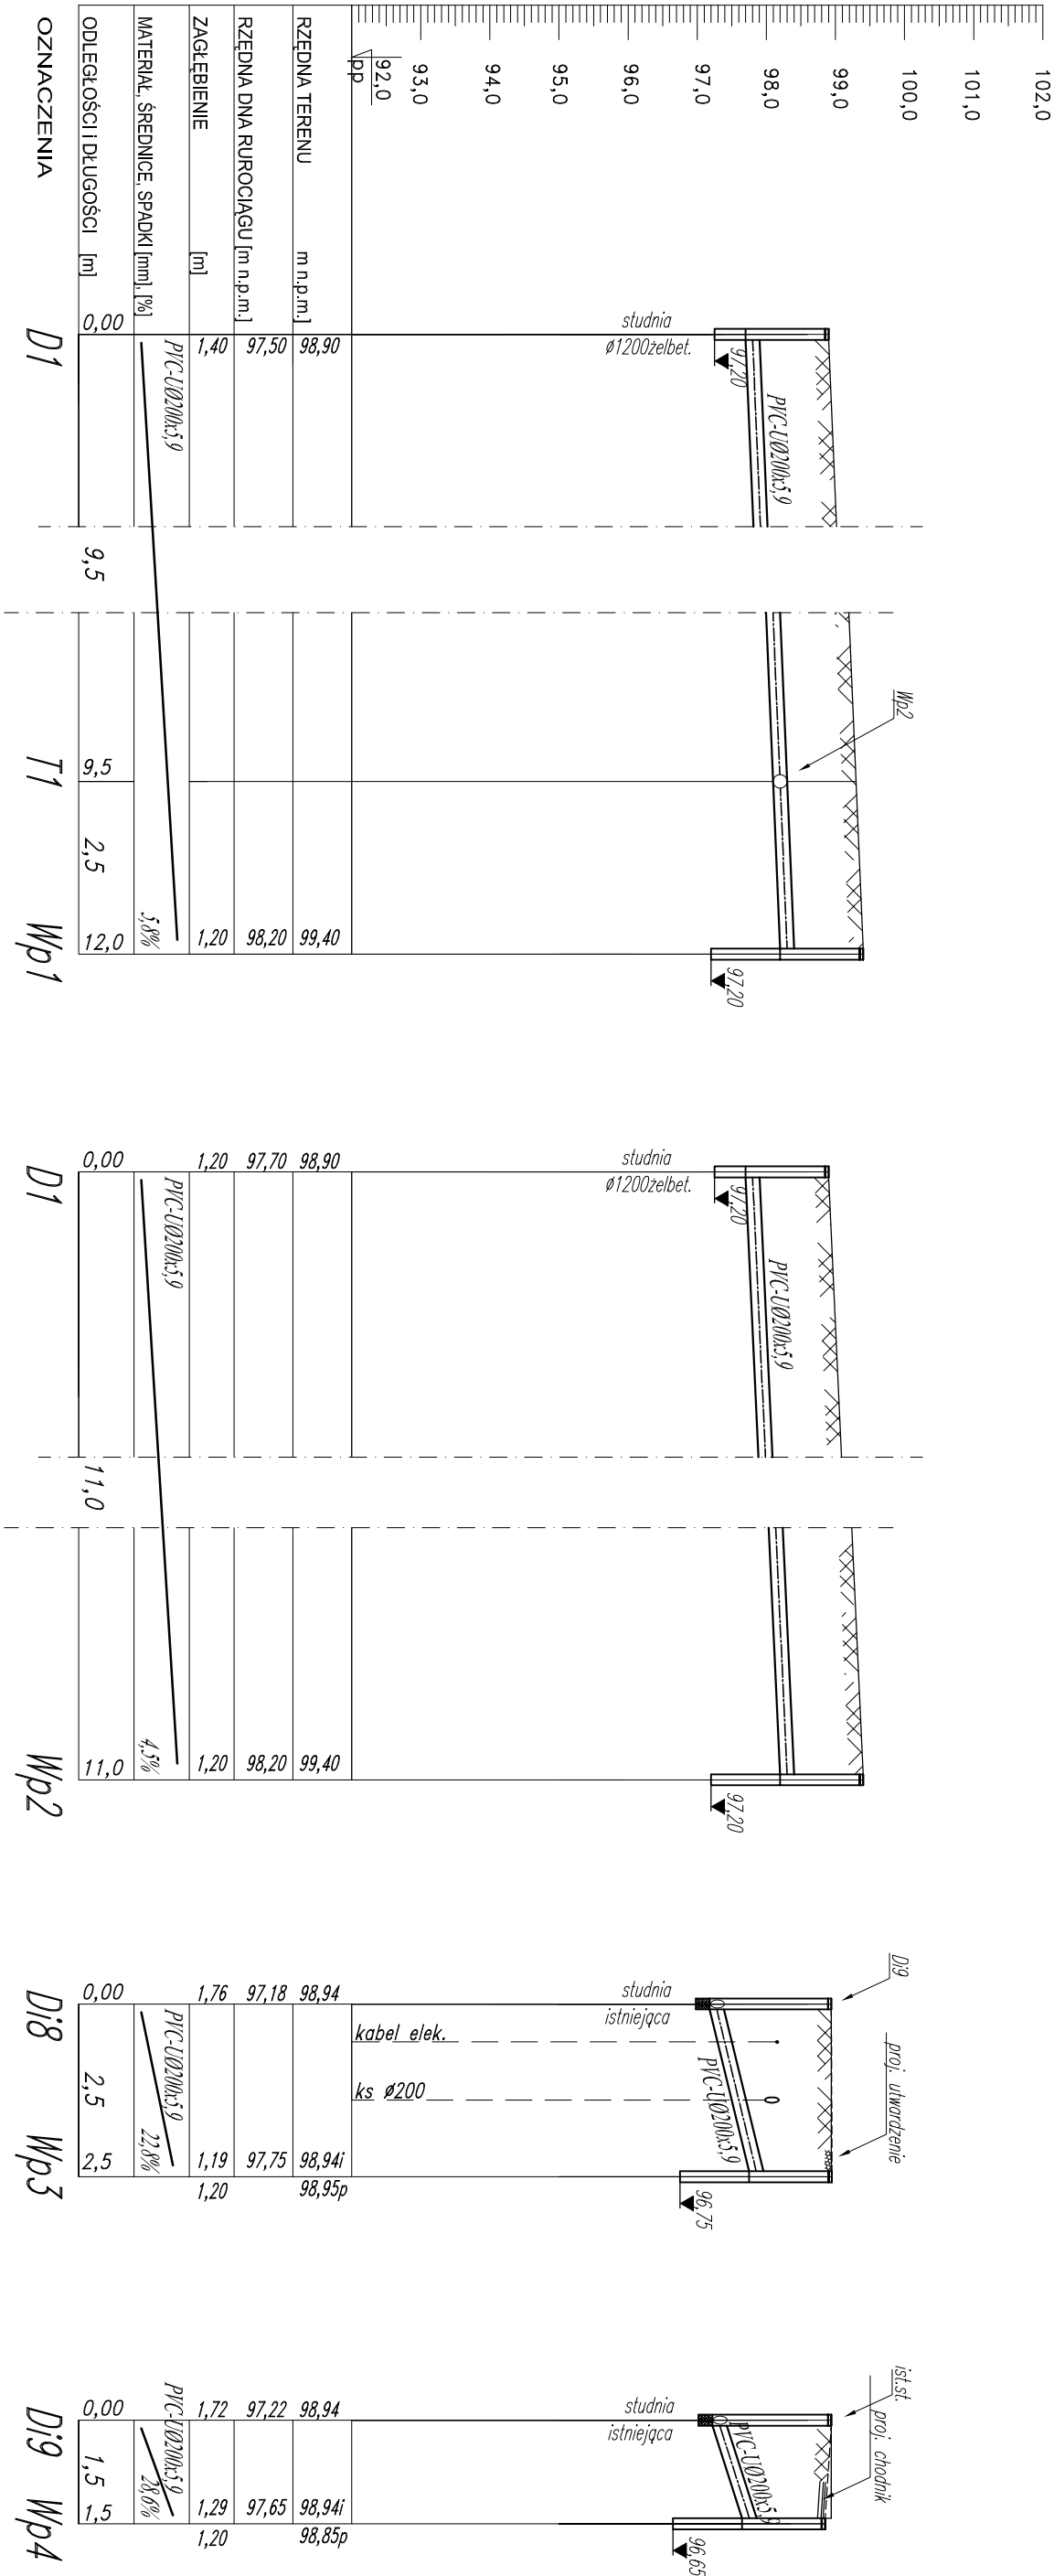

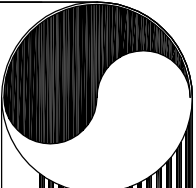

HYDRO-TEKMA

BIURO PROJEKTOWO – INWESTYCYJNE

82-200 MALBORK AL. Wojska Polskiego 90A/b tel. (55) 272-70-81 e-mail: biuro@hydroterm.pl NIP579-113-23-72

ZADANIE: ODMIENIENIE CENTRUM WSI KOKOSZKOWY - ODMIENIENIE BOISK PRZYSZKOLNYCH

LOKALIZACJA: KOKOSZKOWY, GM. STAROGARD GD. DZ.NR 56/7. 56

TYTUŁ RYS. PROFIL PRZYKANALIKÓW KANALIZACJI DESZCZOWEJ-GRANITACYJNEJ

Projektant sanitarna

mgr inż. A. Papaj upr. 1529/EL/90

Asystent

mgr inż. K. Wywłaszewska

Sprawdzający

mgr inż. J. Popławski upr. POW/0139/POOS/04

Skala 1:100

Nr rys. 4

Data Marzec 2011 r.

Nr zlecenia 10/15