
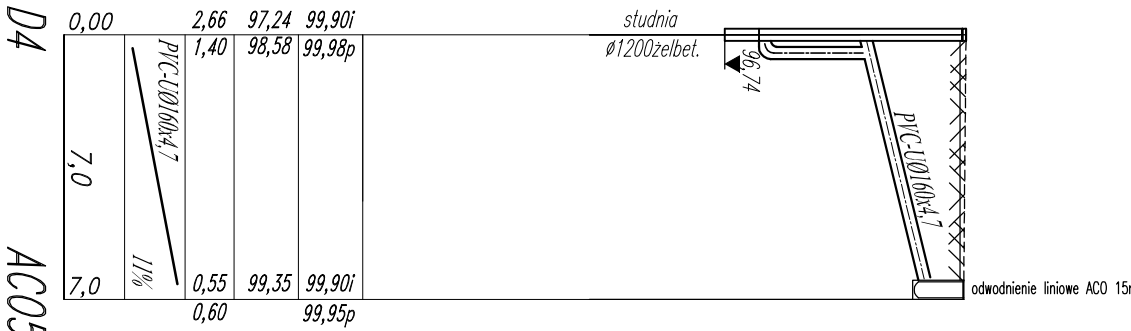
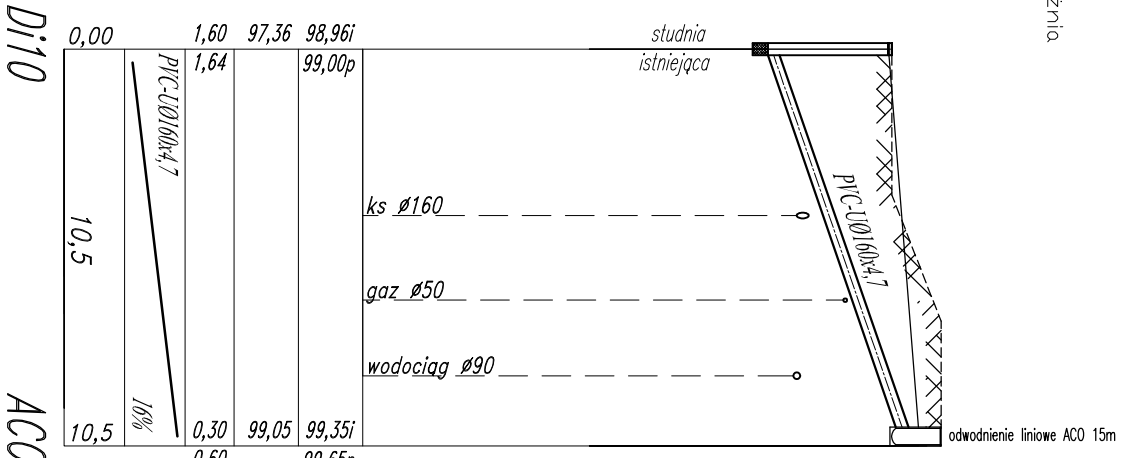
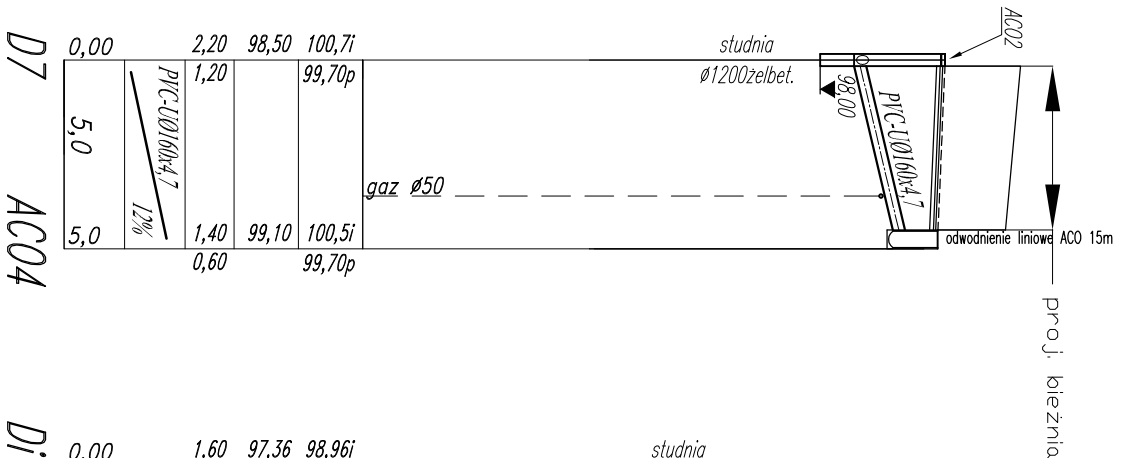
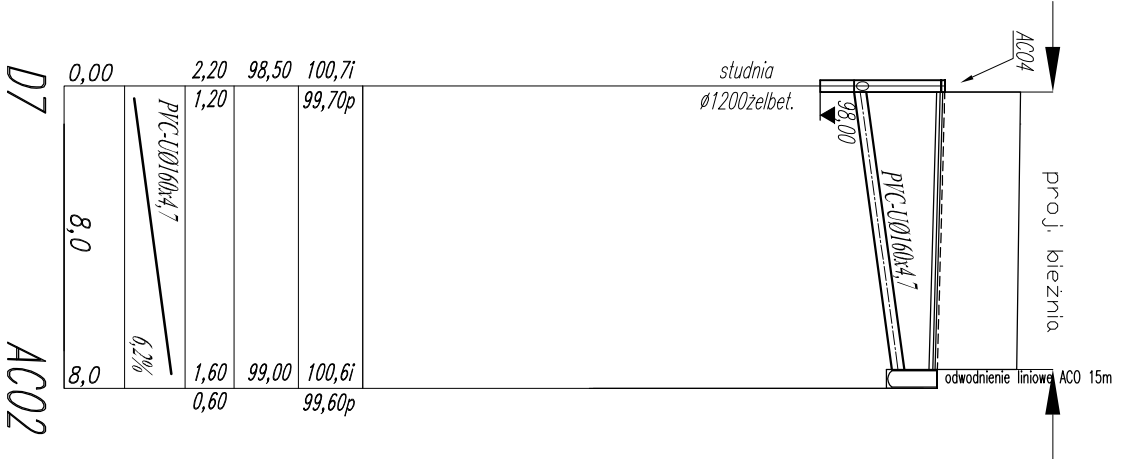


----- teren projektowany  
----- teren istniejący

PROFIL PRZYKANALIKÓW KANALIZACJI DESZCZOWEJ  
KOKOSZKOWY, GM. STAROGARD GDAŃSKI  
Skala 1:200  
odcinek: D6-AC01, D7-AC02, D7-AC04, D110-AC03, D4-AC05

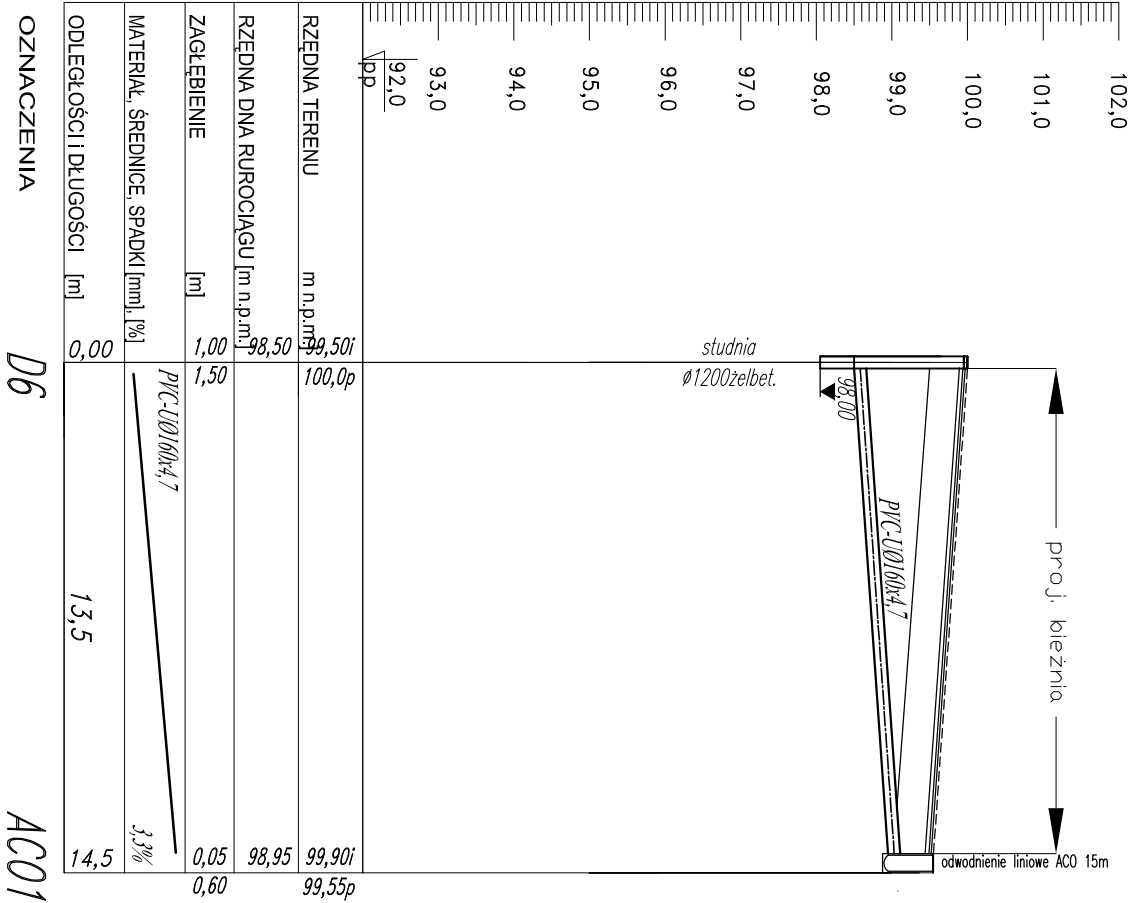

BIURO PROJEKTOWO – INWESTYCYJNE

82-200 MALBORK Al. Wojska Polskiego 90A/b tel. (55) 272-70-81 e-mail: biuro@hydroterm.strefa.pl NIP579-113-23-72

ZADANIE:  
ODWODNIENIE CENTRUM WSI KOKOSZKOWY -  
ODWODNIENIE BOISK PRZYSZKOLNYCH

LOKALIZACJA:  
KOKOSZKOWY, GM. STAROGARD GD.  
DZ.NR 56/7, 56

TYTUŁ RYS.  
PROFIL PRZYKANALIKÓW KANALIZACJI DESZCZOWEJ-GRANTACYJNEJ

Projektant  
branża sanitarna

mgr inż. A. Papaj  
upr. 1529/EL/90

Asystent

mgr inż.  
K. Wytnaszewska

Sprawdzający

mgr inż. J. Popławski  
upr. POW/0139/POOS/04

Skala  
Nr rys.

1:200  
5

Data  
Marzec 2011 r.

Nr zlecenia  
10/15