


ELEWACJA TYLNA

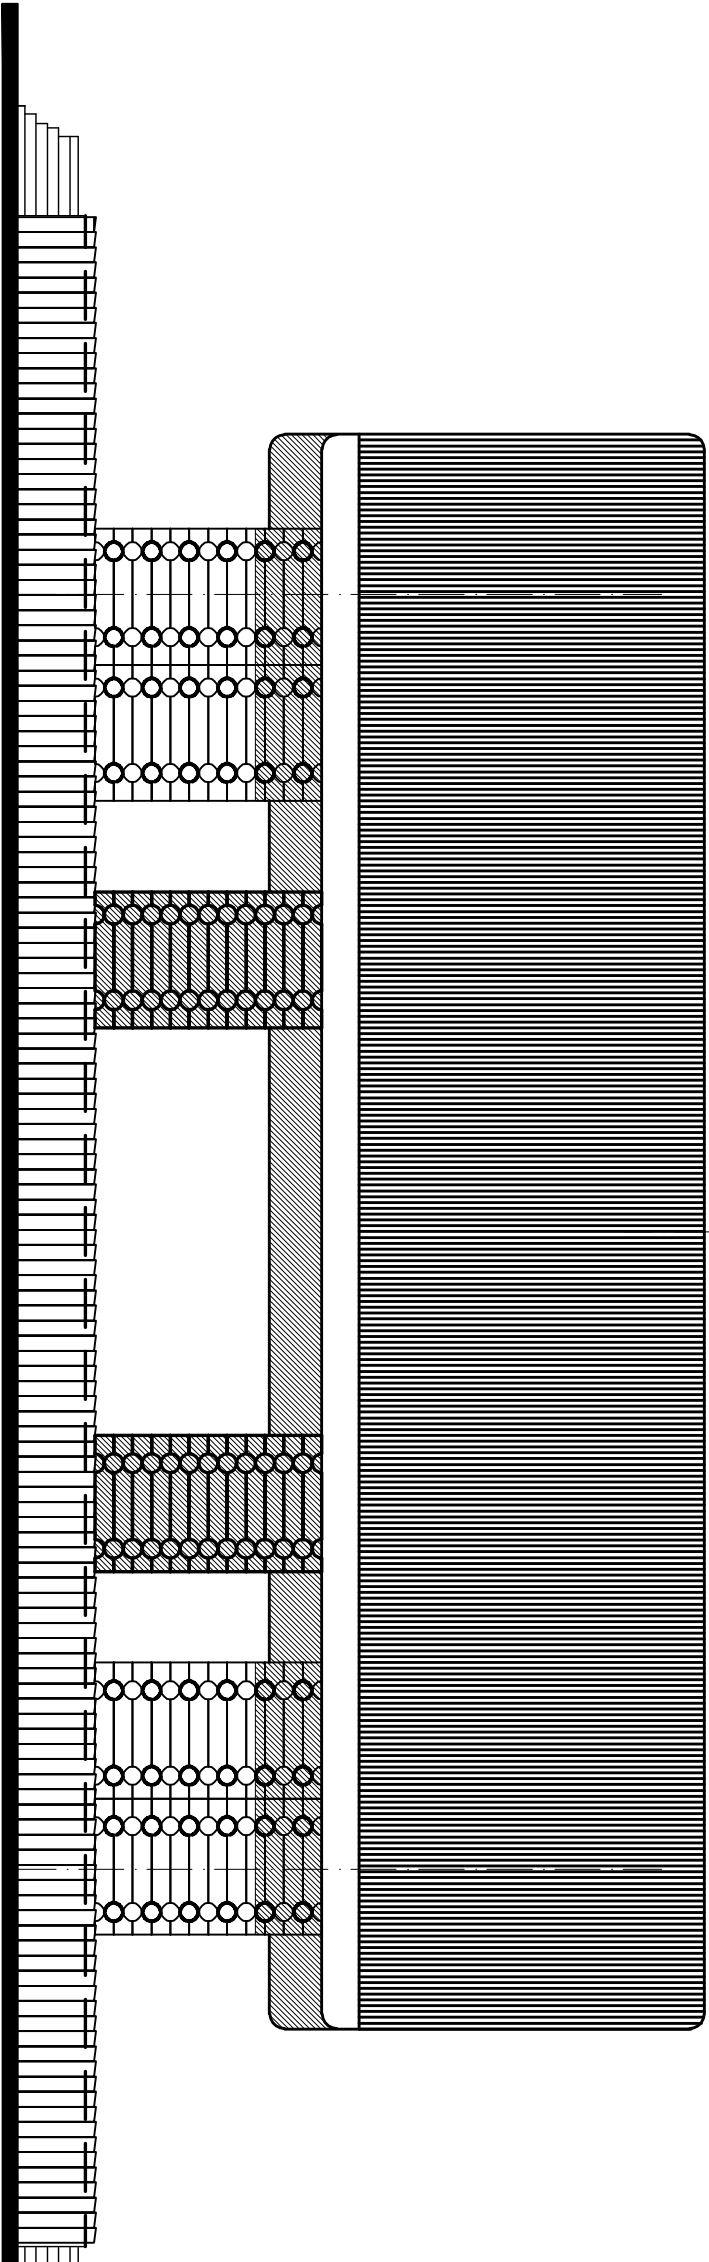

ELEWACJA FRONTOWA

-pracownia- FIRMA USŁUGOWO - PROJEKTOWA DW WANDA LABUDA		81-747 Sopot ul. Odrzyś 13/4 tel. 058 5511651
PROJEKT	REKONSTRUKCJA GŁOZDZISKA ŚREDNIOWIECZNEGO WIEŻ Z TURYSTYCZNA INFRASTRUKTURA TOWARZYSZĄCA W OMIĘDZU	
LOKALIZACJA	OWIDZ DZIAŁKI nr 175, oraz części 146,173,174,181,188,14,183.	
ZLECENIODAWCA	GMINA STAROGARD GDAŃSKI	
STADIUM	PROJEKT BUDOWLANY	
BRANŻA	ARCHITEKTURA	
OBIEKT	05 AMFITEATR Z WIDOWNIĄ	
Tytuł rysunku	ELEWACJE SCENY	
PROJEKTOWY	mgr inż. arch. Jacek Dąbrowski 5801/03/04 PO-0888	
WSPÓŁPRACA	mgr inż. arch. Maciej Zapłowski dr inż. arch. Wanda Labuda stud. Agnieszka Chylińska	
OPRACOWY	mgr inż. arch. Maciej Zapłowski	
SPRAWDZ	dr inż. arch. Ewa Busch 5574/03/03 PO-0005	
DATA	10.2009	SKALA 1:100
		nr rtk. 05.A301