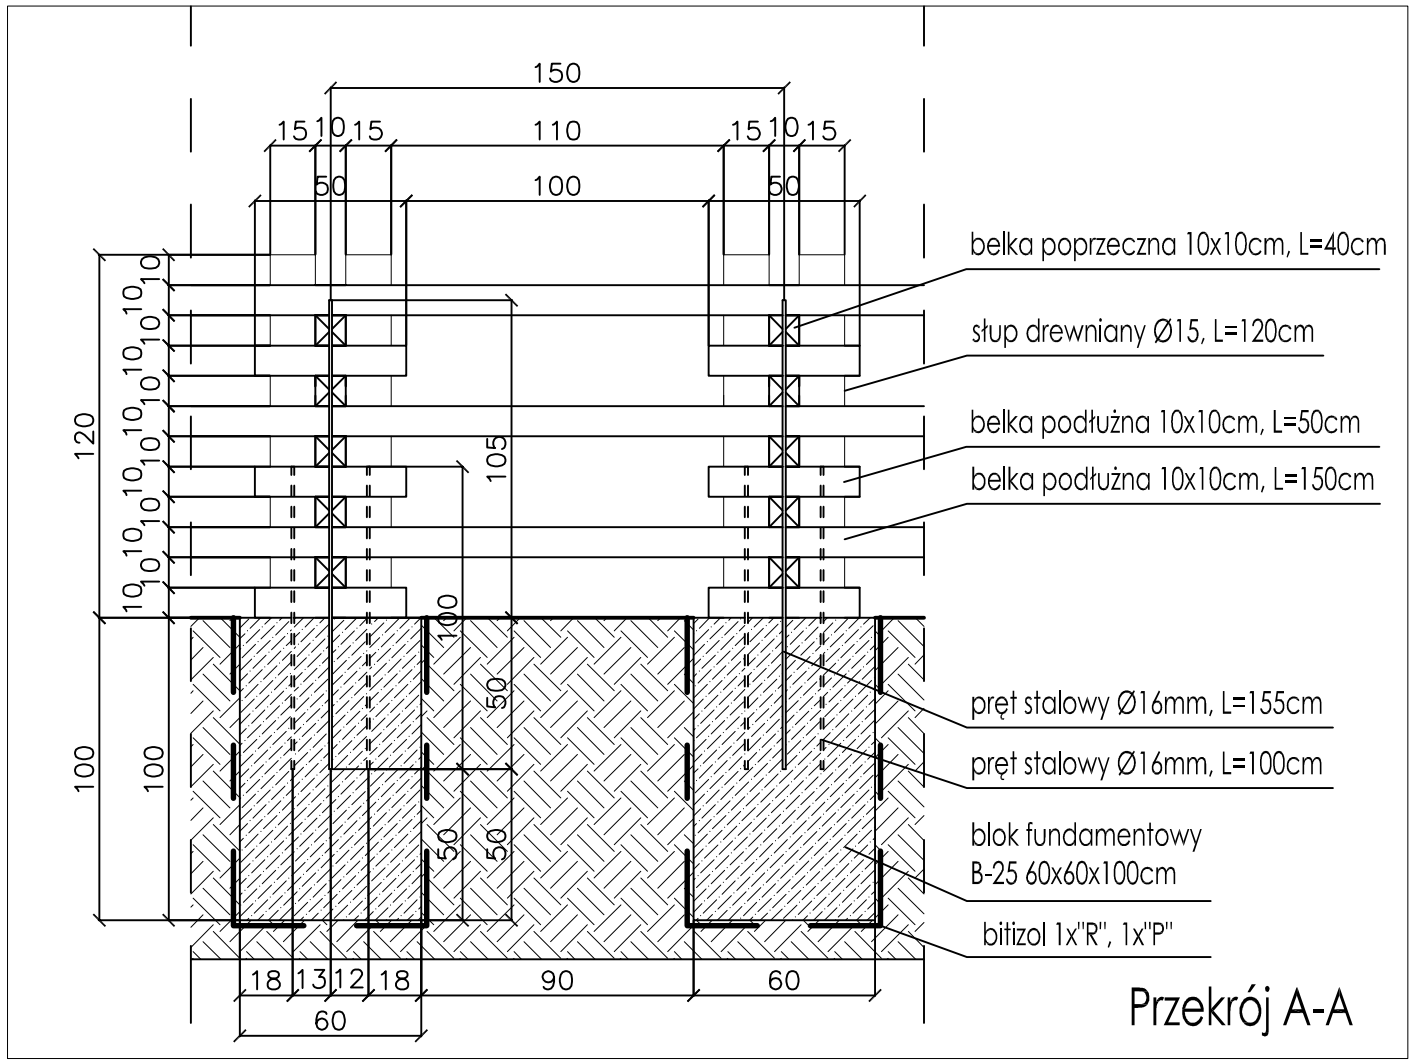

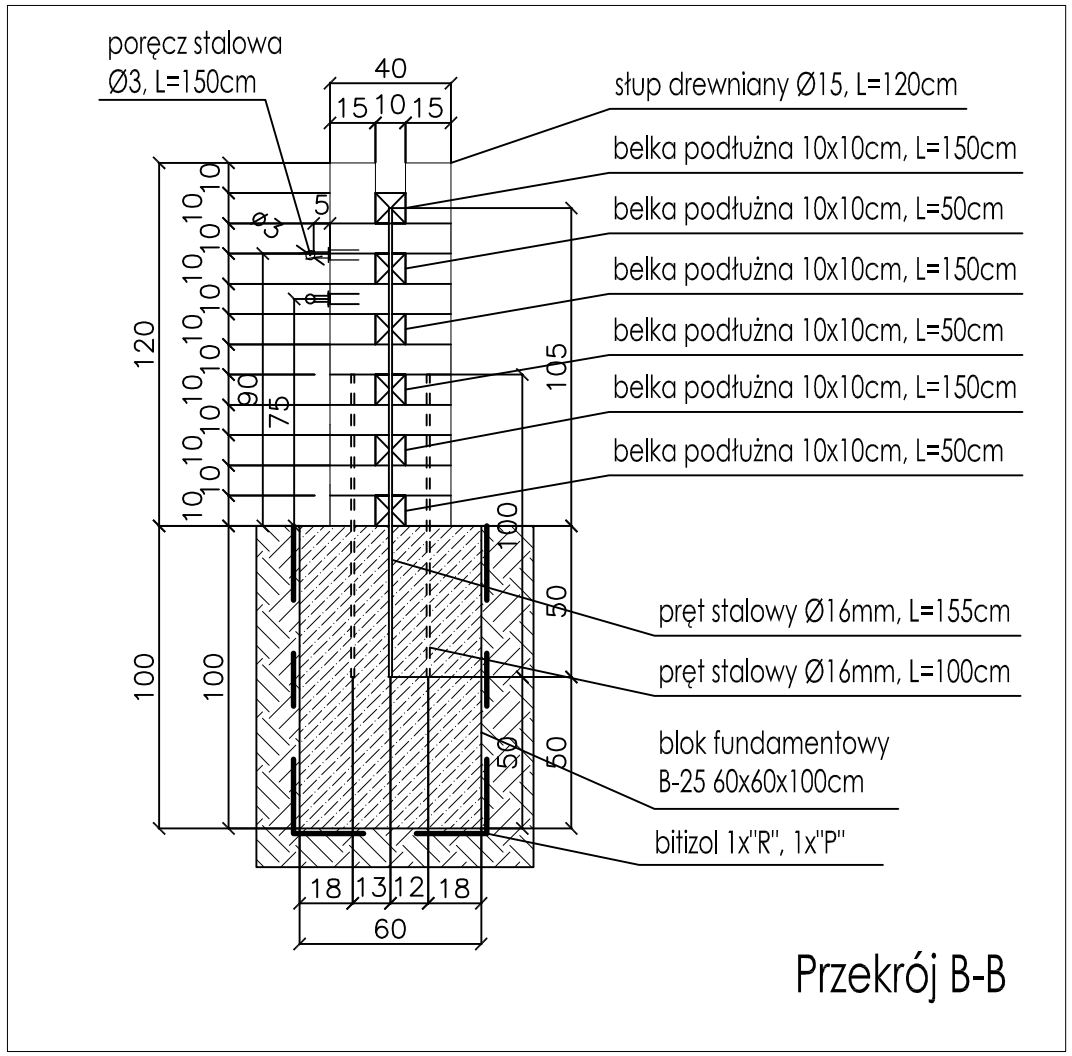

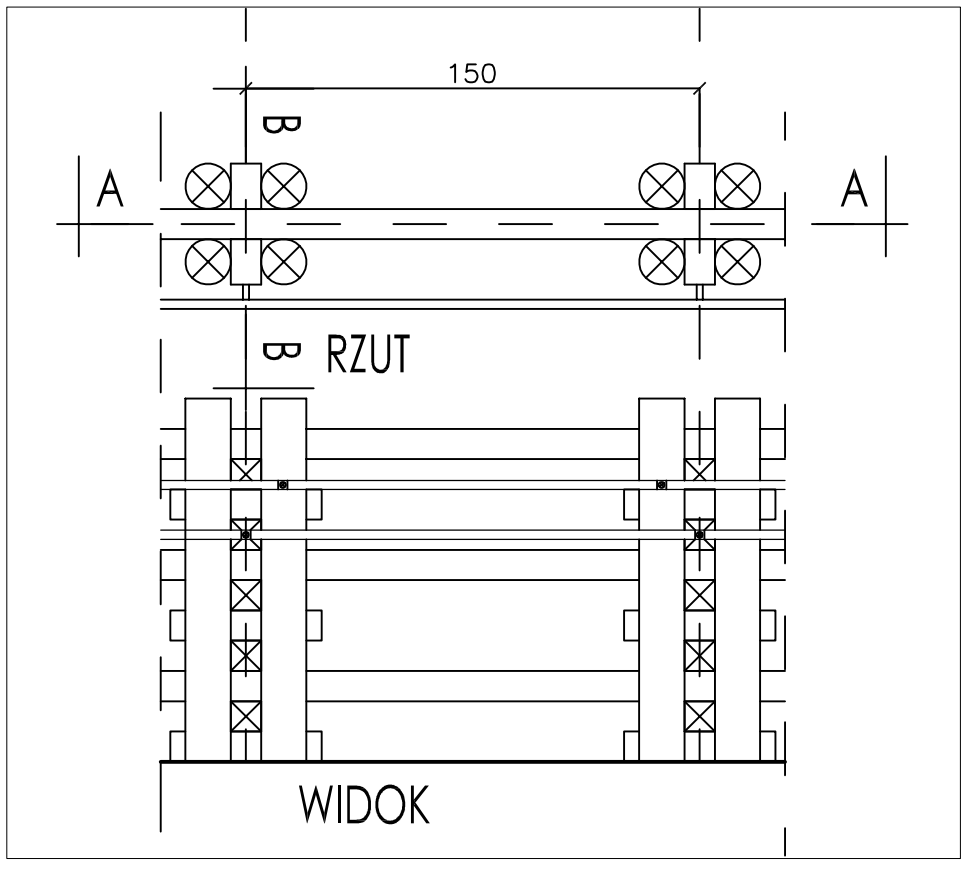

pracownia dw
FIRMA USŁUGOWO - PROJEKTOWA
DW WANDA ŁAGUNA
81-747 Sopot
ul. Okrzei 13/4
tel. 058 5511651

PROJEKT	REKONSTRUKCJA GRODZISKA ŚREDNIOWIECZNEGO wraz z TURYSTYCZNĄ INFRASTRUKTURĄ TOWARZYSZĄCĄ w OWIDZU
LOKALIZACJA	OWIDZ **DZIAŁKI nr: 175, oraz części 149,173,174,181,188/14,193**
ZLECENIODAWCA	GMINA STAROGARD GDAŃSKI
STADIUM	PROJEKT BUDOWLANY
BRANŻA	ZIELEŃ I MAŁA ARCHITEKTURA
OBIEKT	GRODZISKO OWIDZ
TYTUŁ RYSUNKU	DETAL 4 BALUSTRADA SPOCZNIK
PROJEKTOWAŁ	mgr inż. arch. Jarosław Dąbrowski 5801/Gd/94 PO-0886
WSPÓŁPRACA	mgr inż. arch. Maciej Łapkowski dr inż. arch. Wanda Łaguna mgr inż. arch. krajobrazu Maciej Nowakowski
OPRACOWAŁ	mgr inż arch. krajobrazu Maciej Nowakowski
SPRAWDZIŁ	dr inż. arch. Ewa Brach 5674/Gd/93 PO-0006

DATA	SKALA	NR RYS.
10.2009	1:25	Z 3.62