




DETAL 4

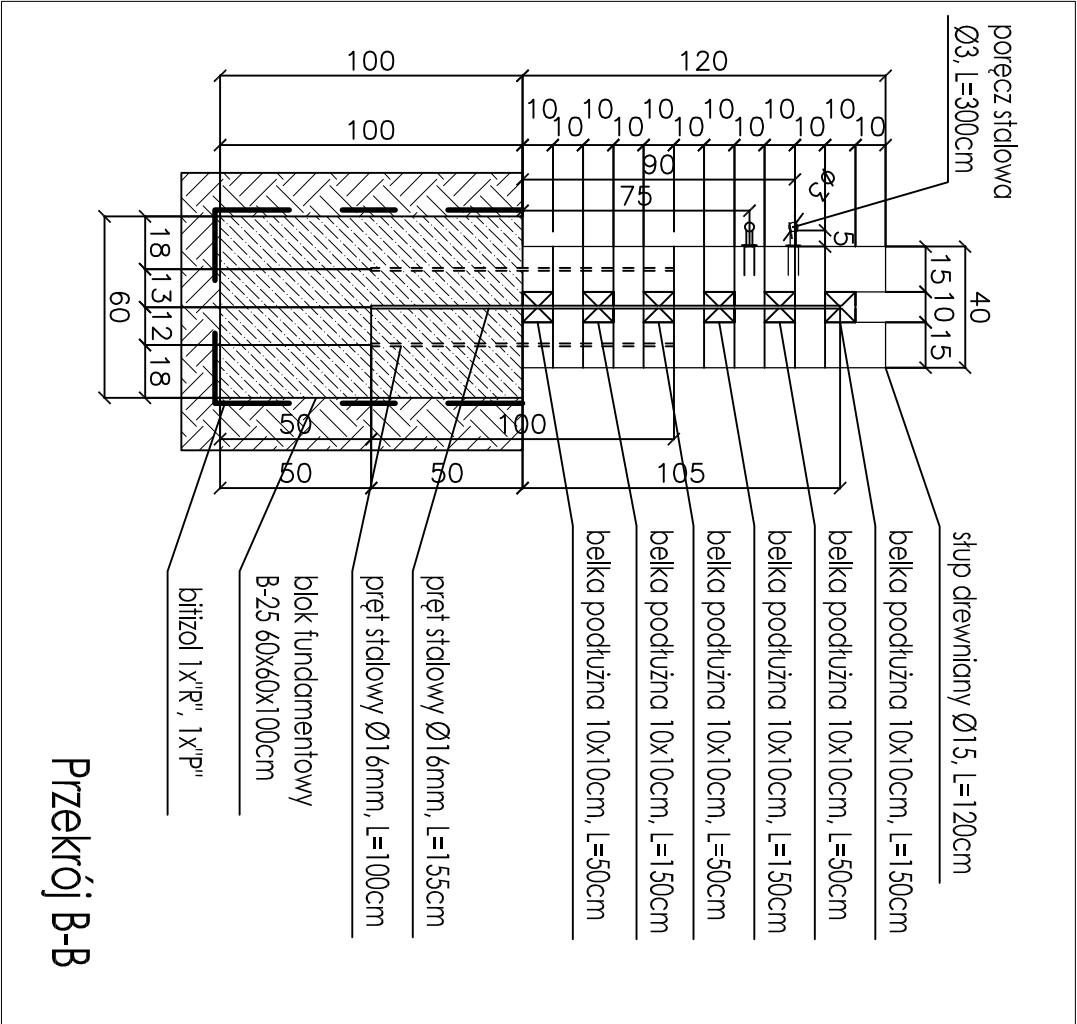

Przekrój A-A

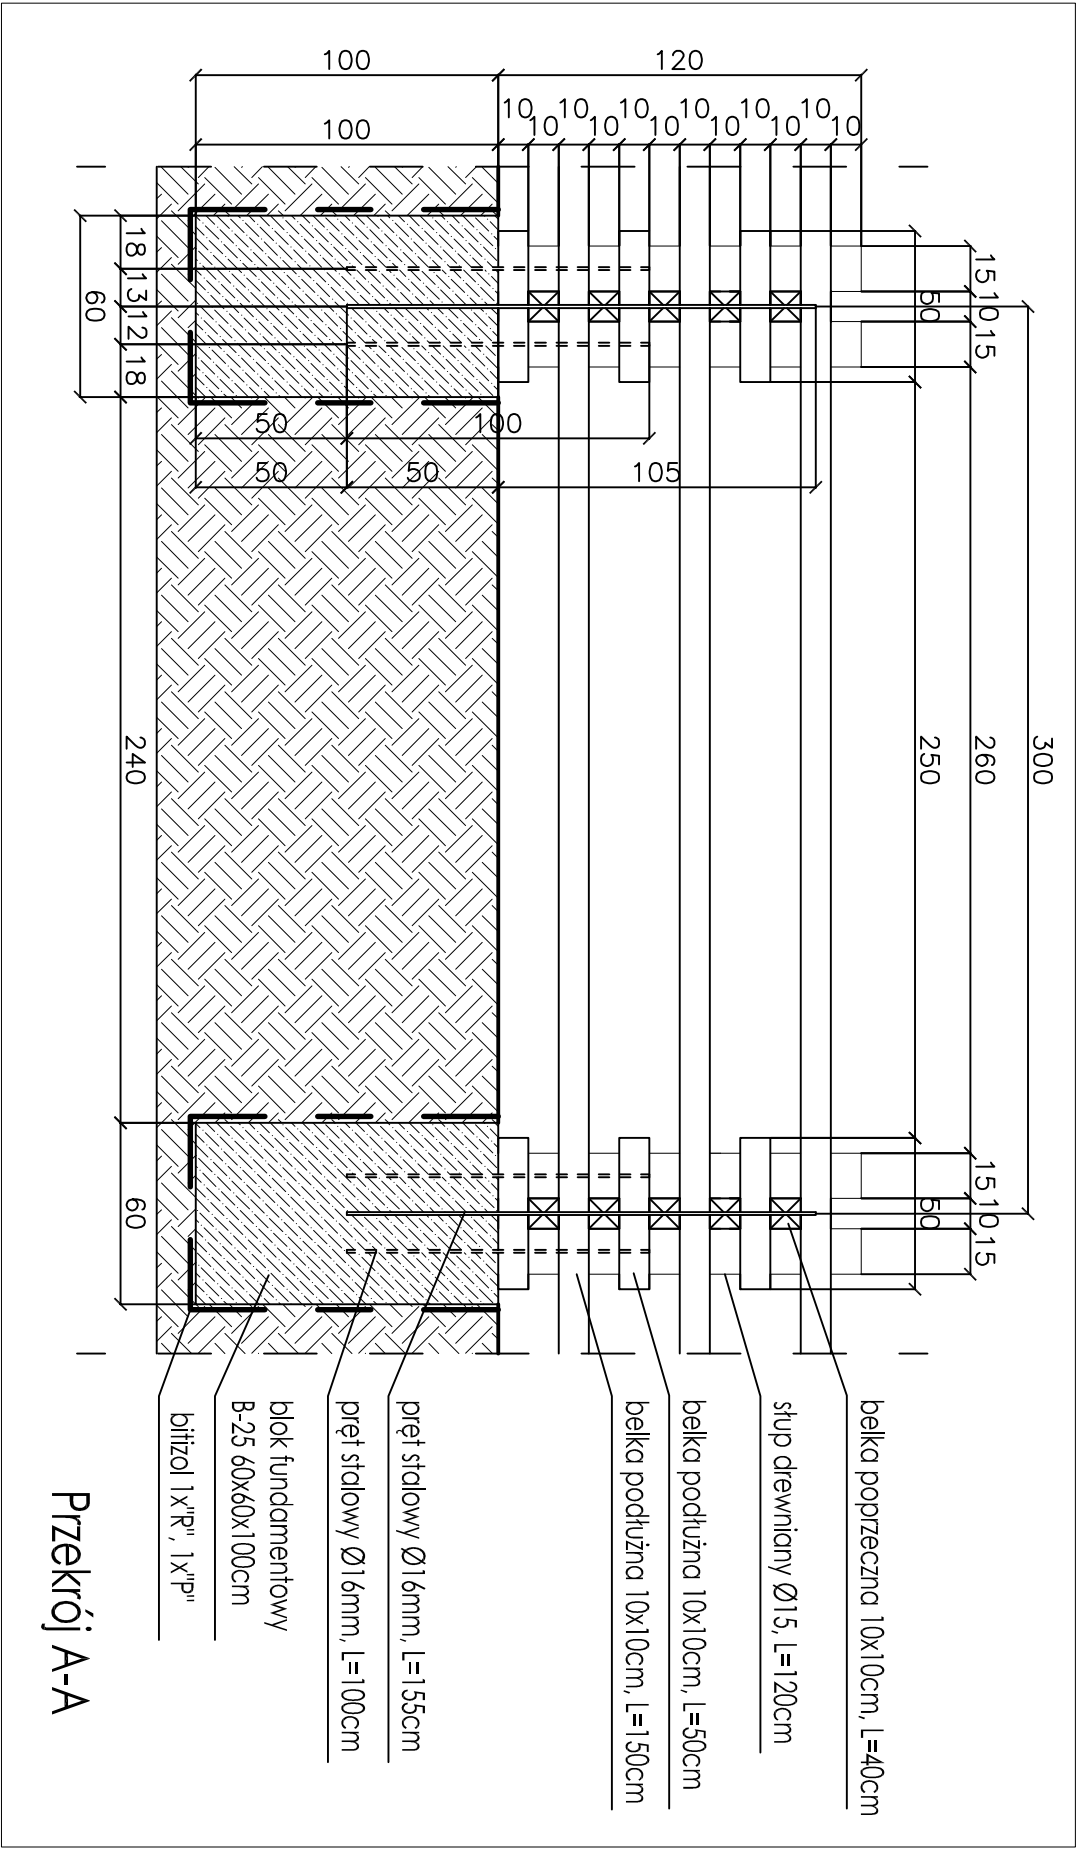

WIDOK

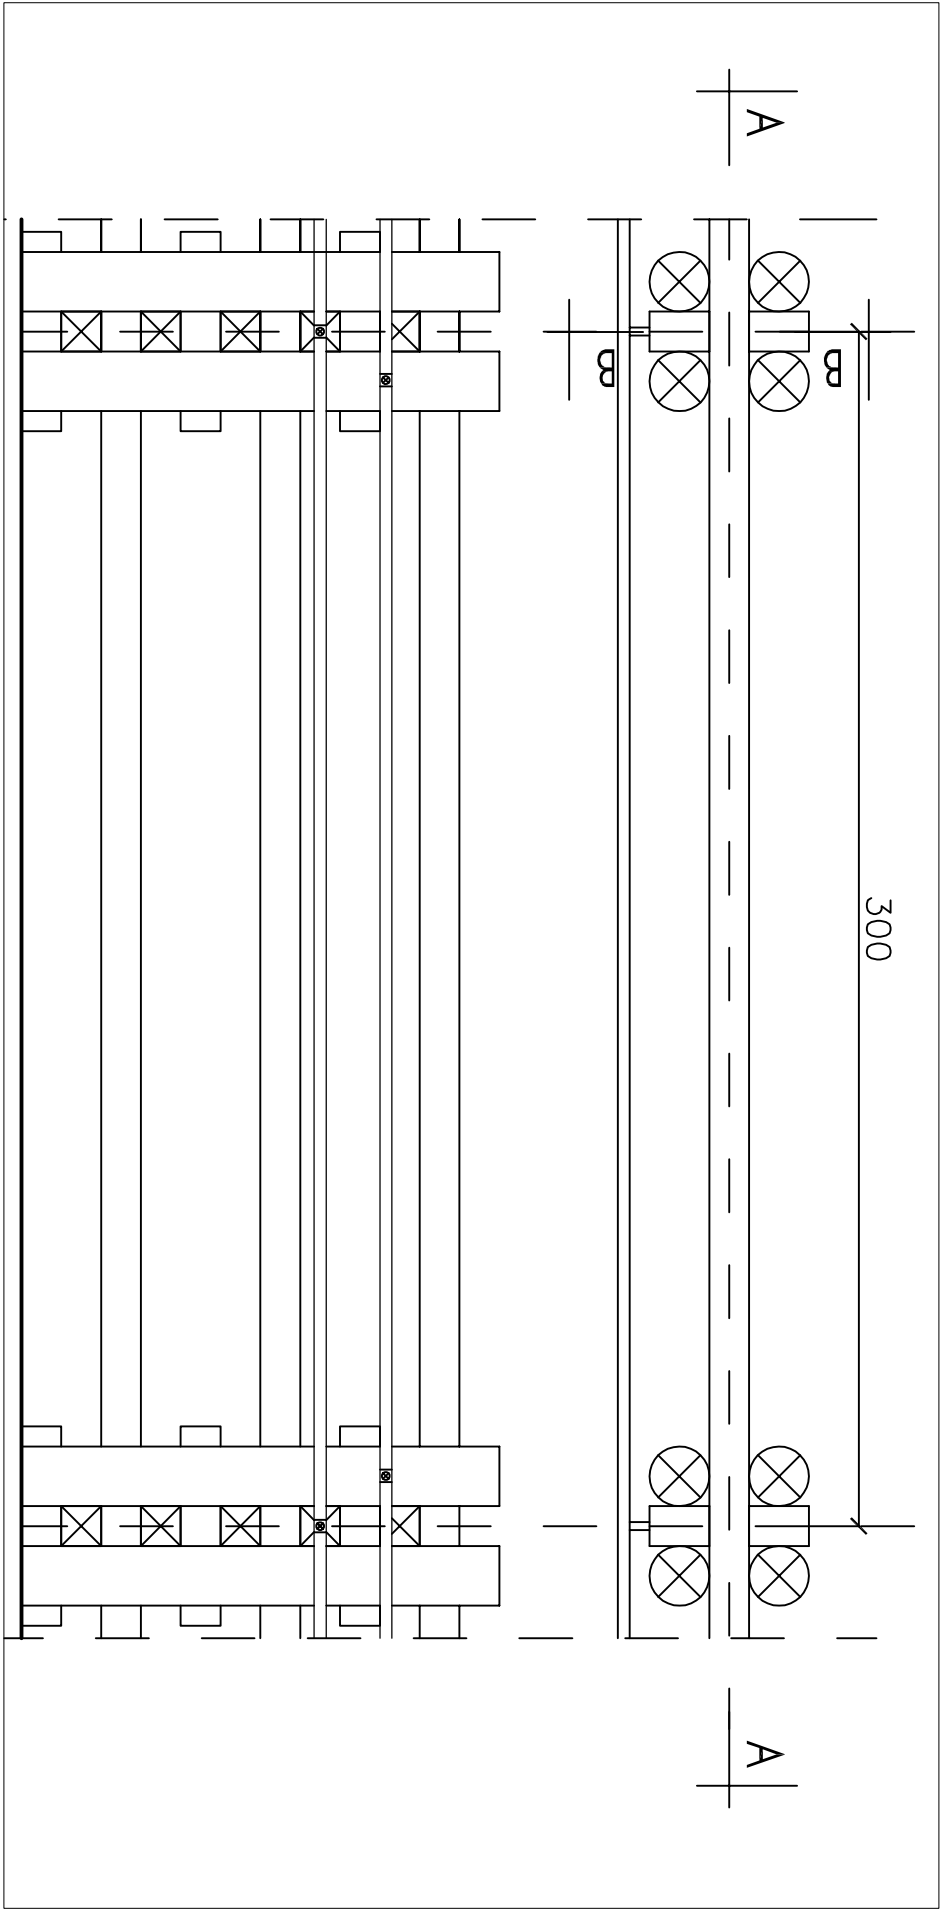

RZUT

Pracownia FIRMA USŁUGOWO - PROJEKTOWA DW WANDA LAGUNA		81-747 Sopot ul. Okrzei 13/4 tel. 058 5511651
PROJEKT	REKONSTRUKCJA GRODZISKA ŚREDNIOWIECZNEGO wraz z TURYSTYCZNA INFRASTRUKTURA TOWARZYSZĄCA w OWIDZU	
LOKALIZACJA	OWIDZ DZIAŁKI nr: 175, oraz części 149, 173, 174, 181, 186/14, 193	
ZLECENIODAWCA	GINNA STAROGARD GDAŃSKI	
STADIUM	PROJEKT BUDOWLANY	
BRANŻA	ZIELENI MAŁA ARCHITEKTURA	
OBJEKT	GRODZISKO OWIDZ	
Tytuł rysunku	DETAL 4 BALUSTRADA PLAC PRZY BUDYNKU WYST.-JUSL.	
PROJEKTOWAL	mgr inż. arch. Jarosław Dąbrowski 58011/Gd/94 PO-0886	
WSPÓLPRACIA	mgr inż. arch. Maciej Łapkowski dr inż. arch. Wanda Laguna mgr inż. arch. Krzysztof Maciej Nowakowski	
OPRACOWAŁ	mgr inż arch. Krzysztof Maciej Nowakowski	
SPRACOWAŁ	dr inż. arch. Ewa Brach 5674/Gd/93 PO-0006	
DATA	10.2009	Skala 1:25 M.P. Z 3.63