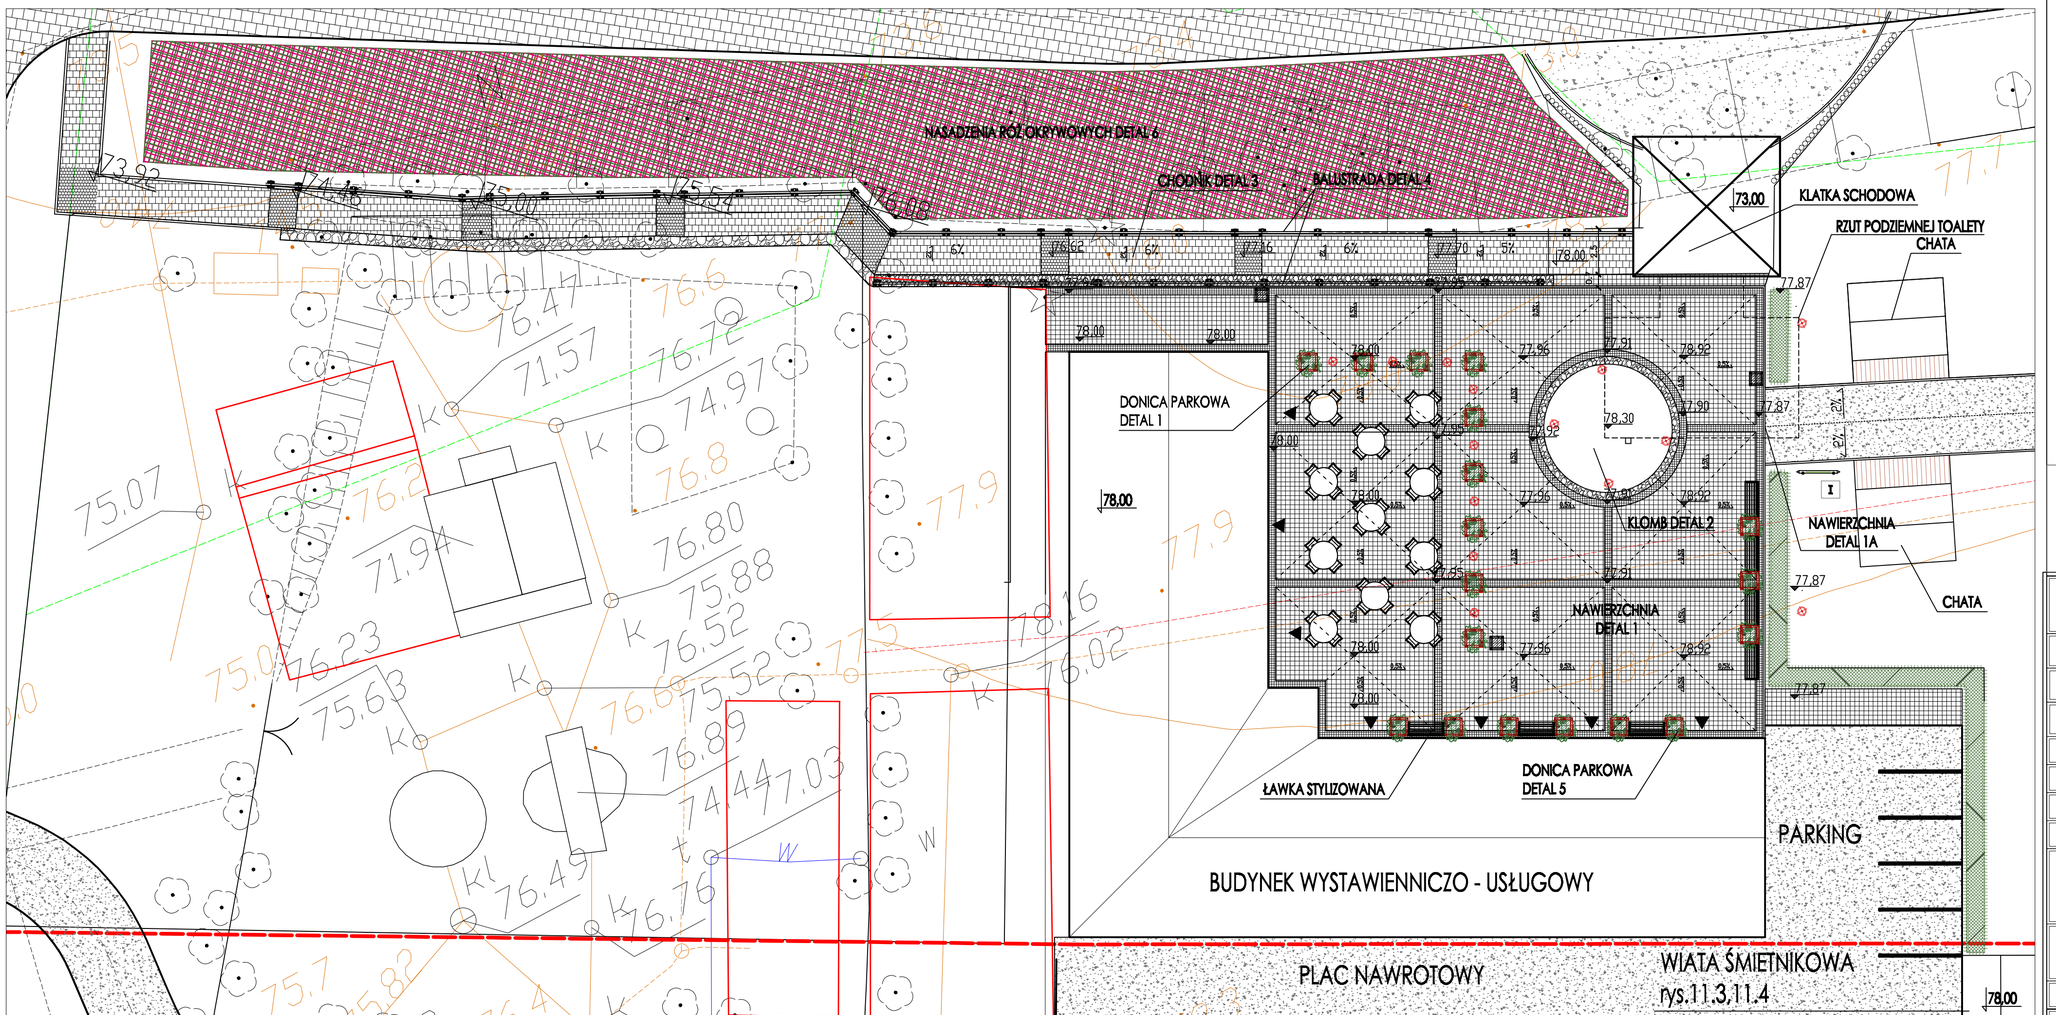

LEGENDA

- mur oporowy
- bruk kamienny 6-10cm
- kostka granitowa 6-8cm
- nawierzchnia żwirowa
- lampy parkowe
- stylizowana ławka parkowa
- stolik kawiarniany z krzesłami
- kosze na śmieci
- drewniane siedziska na murze kamiennym h=44cm
- tablica informacyjna
- drzewo liściaste
- rabaty roślinne
- donica
- żywopłot
- róże okrywowe
- 01.03 współrzędne z planszy tyczeń

pracownia DW WANDA ŁAGUNA
FIRMA USŁUGOWO - PROJEKTOWA
81- 747 Sopot
ul. Obrońców 13/4
tel. 058 5511851

PROJEKT	REKONSTRUKCJA GRODZISKA ŚREDNIOWIECZNEGO wraz z TURYSTYCZNĄ INFRASTRUKTURĄ TOWARZYSZĄCĄ w OWIDZU
LOKALIZACJA	OWIDZ DZIAŁKI nr: 176, oraz część: 149,173,174,181,188/14,193.
ZLECENIODAWCA	GMINA STAROGARD GDAŃSKI
STADIUM	PROJEKT BUDOWLANY
BRANŻA	ZIELEŃ I MAŁA ARCHITEKTURA
OBIEKT	GRODZISKO OWIDZ
TYTUŁ RYSUNKU	PLAC PRZY BUDYNKU WYSTAWIENNICZO - USŁUGOWYM
PROJEKTOWAŁ	mgr inż. arch. Jarosław Dąbrowski 5801/Gd/94 PO-0006
WSPÓŁPRACA	mgr inż. arch. Maciej Łepkowski dr inż. arch. Wanda Łaguna arch krajobrazu Maciej Nowakowski
OPRACOWAŁ	mgr inż arch. krajobrazu Maciej Nowakowski
SPRAWDZIŁ	dr inż. arch. Ewa Brach 5674/Gd/93 PO-0006
DATA	10.2009
SKALA	1:200
NR RYS.	Z 3.1