DETAL 3

Przekrój A-A

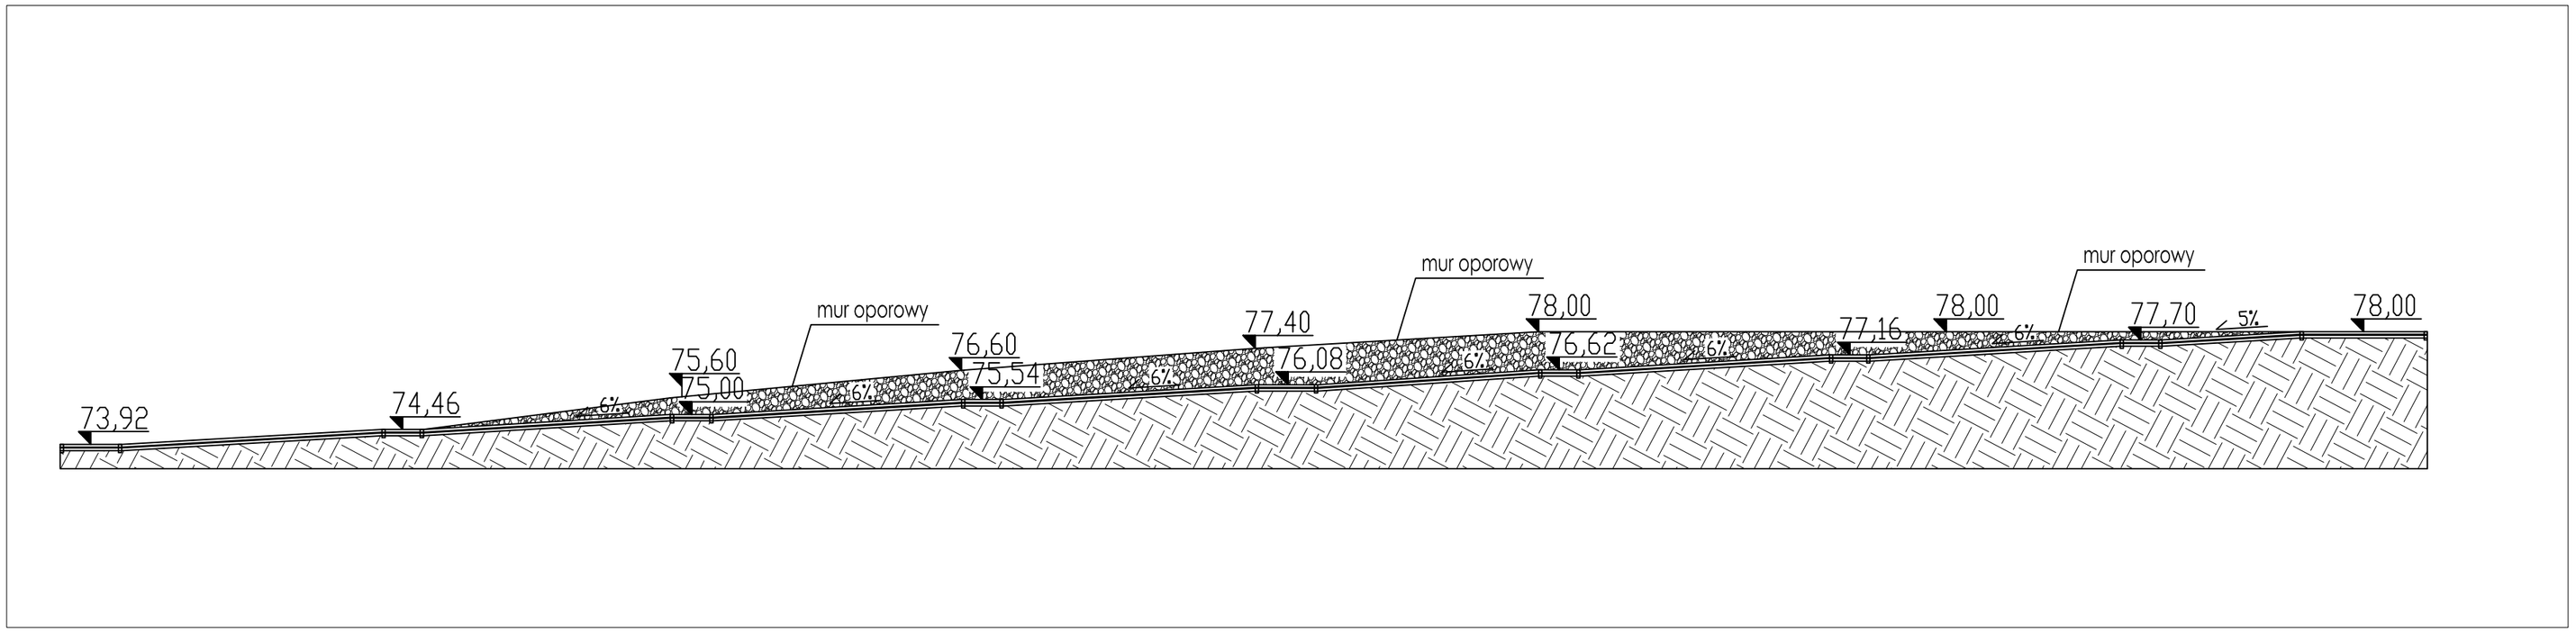

Sytuacja skala 1:200

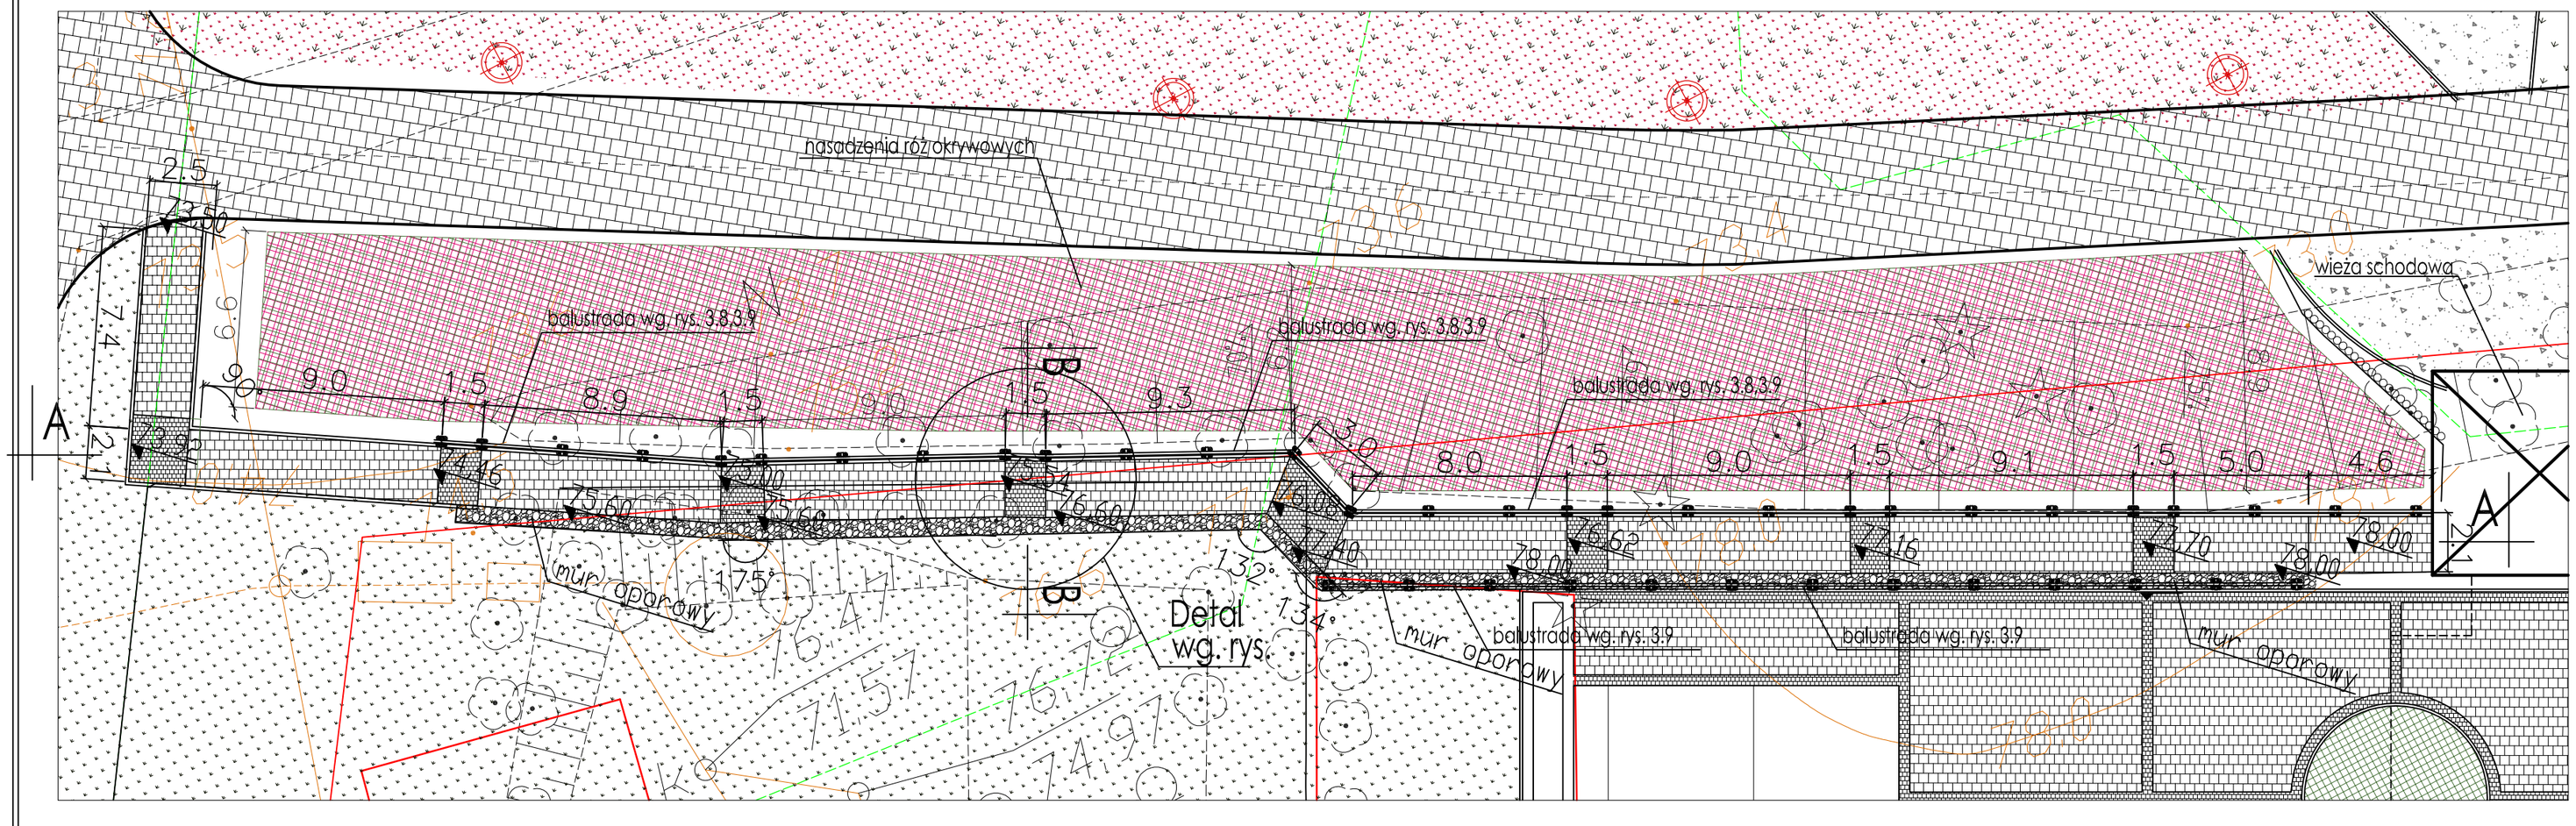

pracownia DW FIRMA USŁUGOWO - PROJEKTOWA DW WANDA ŁAGUNA	81- 747 Sopot ul. Okrzei 13/4 tel. 058 5511651
PROJEKT	REKONSTRUKCJA GRODZISKA ŚREDNIOWIECZNEGO wraz z TURYSTYCZNĄ INFRASTRUKTURĄ TOWARZYSZĄCĄ w OWIDZU
LOKALIZACJA	OWIDZ **DZIAŁKI nr: 175, oraz części 149,173,174,181,188/14,193**
ZLECENIODAWCA	GMINA STAROGARD GDAŃSKI
STADIUM	PROJEKT BUDOWLANY
BRANŻA	ZIELEŃ I MAŁA ARCHITEKTURA
OBIEKT	GRODZISKO OWIDZ
TYTUŁ RYSUNKU	DETAL 3 CHODNIK
PROJEKTOWAŁ	mgr inż. arch. Jarosław Dąbrowski 5801/Gd/94 PO-0886
WSPÓŁPRACA	mgr inż. arch. Maciej Łapkowski dr inż. arch. Wanda Łaguna mgr inż arch. krajobrazu Maciej Nowakowski
OPRACOWAŁ	mgr inż. arch. krajobrazu Maciej Nowakowski
SPRAWDZIŁ	dr inż. arch. Ewa Brach 5674/Gd/93 PO-0006
DATA 10.2009	SKALA 1:200 — NR RYS. Z 3.51