


DETAL 4 RÓŻE NA SKARPIE


RÓŻE NA SKARPIE skala 1:200

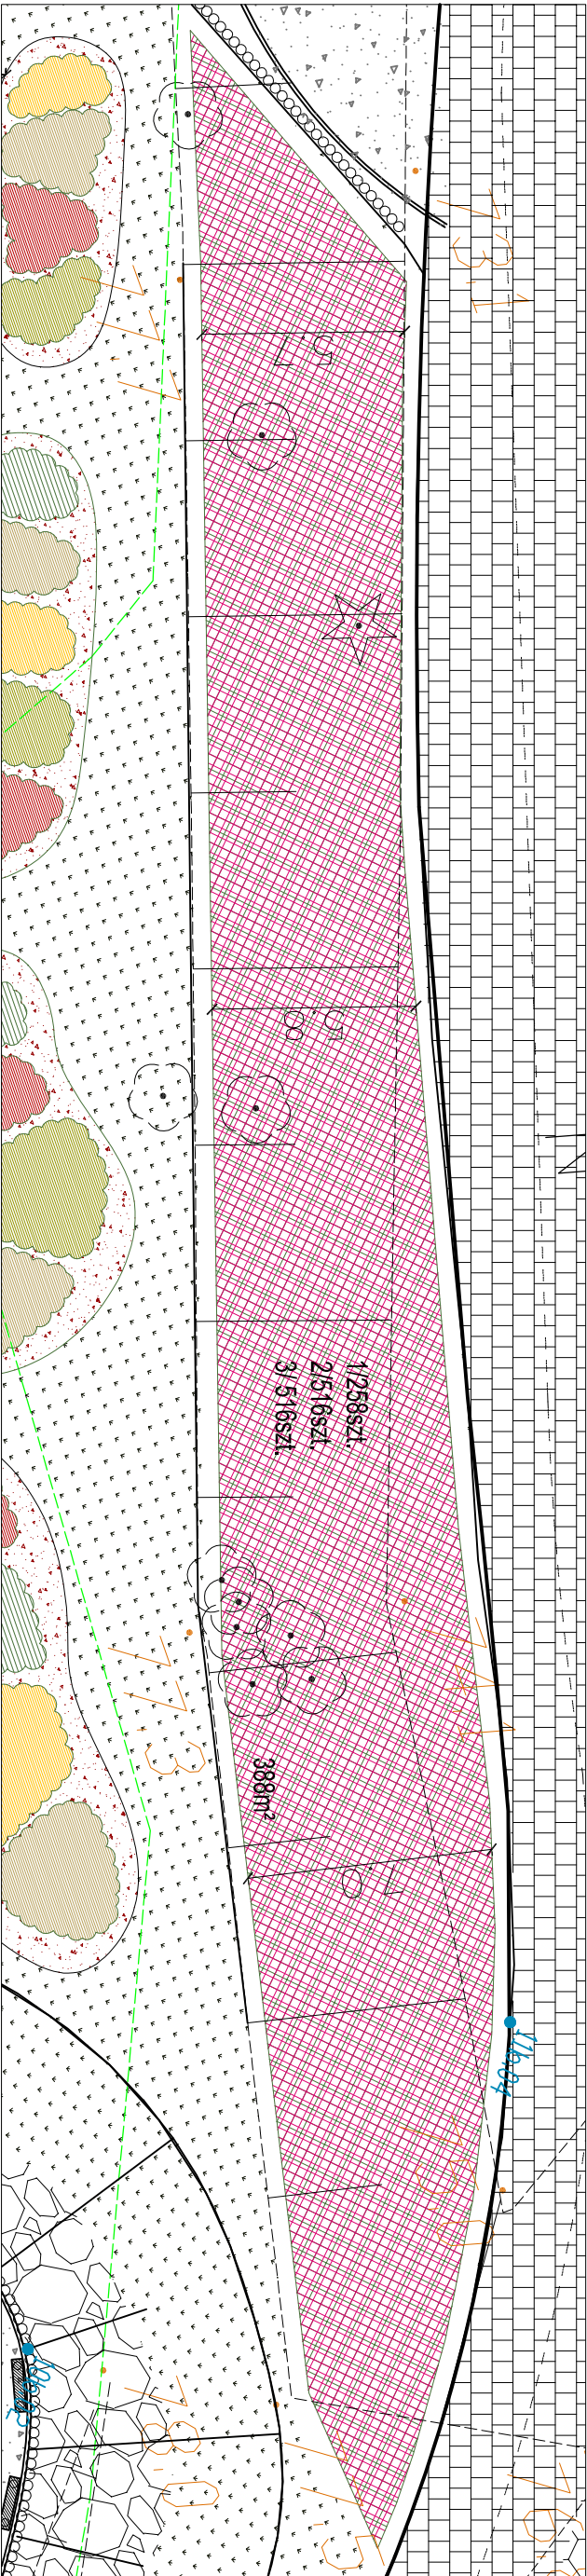


ZESTAWIENIE MATERIAŁU ROŚLINNEGO

- | | |
|--------------------------|-----------|
| 1. róża 'Max Geaf | - 258szt. |
| 2. róża 'Dagmar Hostrup' | - 516szt. |
| 3. róża 'Nozomi' | - 516szt. |

sposób nasadzenia roślin
"na piątkę"

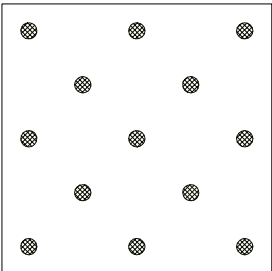


przekrój trawnik/ rabata

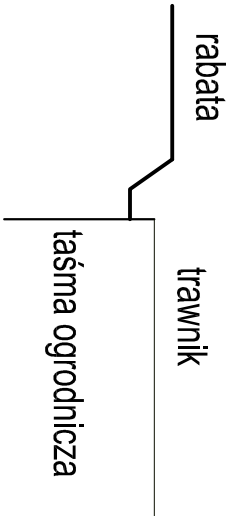

RÓŻE OKRYWOWE

- schemat nasadzeń

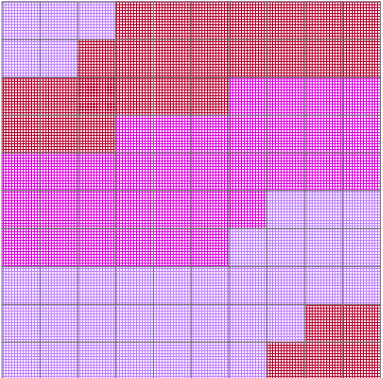

- | |
|-----------------------------------|
| 3. róża okrywowa 'Nozomi' |
| 4. róża okrywowa 'Dagmar Hostrup' |
| 5. róża okrywowa 'Max Graf' |
| skok siatki co 1m |

Pracownia <i>dw</i>		81-747 Sopot ul. Okrzei 13/4 tel. 058 5511651	
PROJEKT	REKONSTRUKCJA GRODZISKA ŚREDNIOWIECZNEGO WRAZ Z TURYSTYCZNA INFRASTRUKTURA TOMARZYSZĄCA w Owidzu		
LOKALIZACJA	Owidz DZIAŁKI nr. 175, oraz części 149, 173, 174, 181, 186/14, 193.		
ZLECENIODAWCA	GINNA STAROGARD GDAŃSKI		
STADIUM	PROJEKT BUDOWLANY		
BRANŻA	ZIELENI I MAŁA ARCHITEKTURA		
OBIEKT	GRODZISKO OWIDZ		
Tytuł rysunku	DETAL 4 RÓŻE NA SKARPIE		
PROJEKTOWAŁ	mgr inż. arch. Jarosław Dąbrowski 5801/Gd94 PO-0886		
WSPÓŁPRAC.	mgr inż. arch. Maciej Łapkowski mgr inż. arch. Wanda Łąguna mgr inż. arch. Krzysztof Maciej Nowakowski		
OPRACOWAŁ	mgr inż. arch. Krzysztof Maciej Nowakowski		
SPRAWDZIŁ	dr inż. arch. Ewa Brach 5674/Gd93 PO-0006		
Data	10.2009	Skala	1:200
		IP	Z 06.5