


RZUT

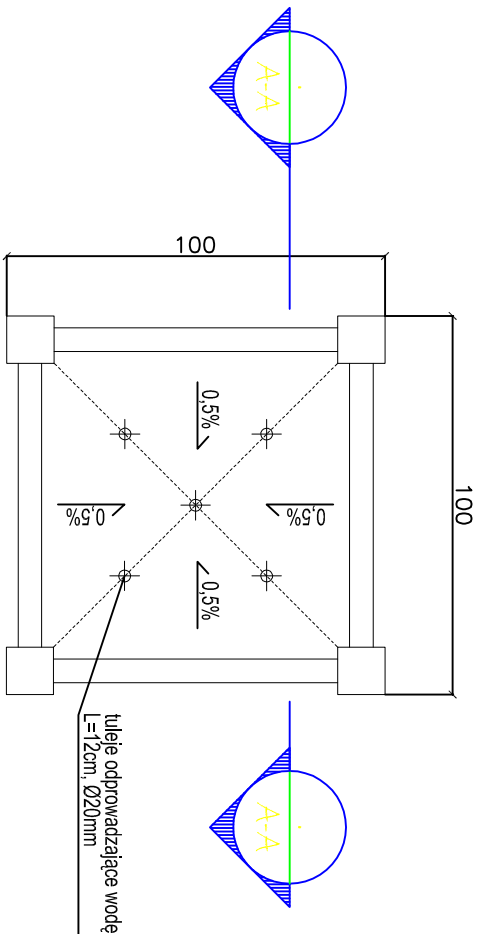


ELEWACJA




Donica drewniana, element gotowy,
drzewo iglaste impregnowane

PRZEKRÓJ A-A

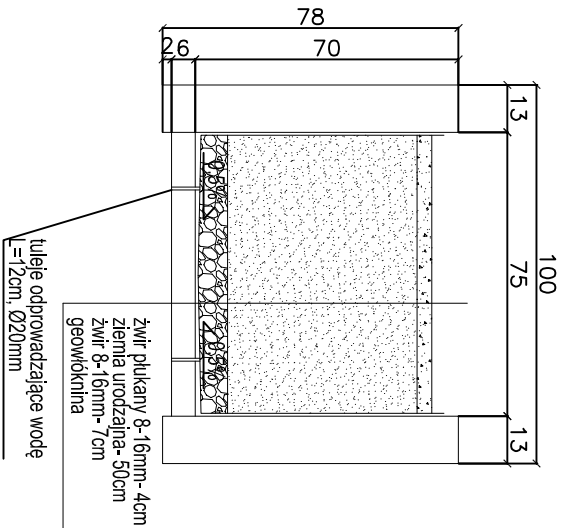

SCHEMAT NASADZEŃ

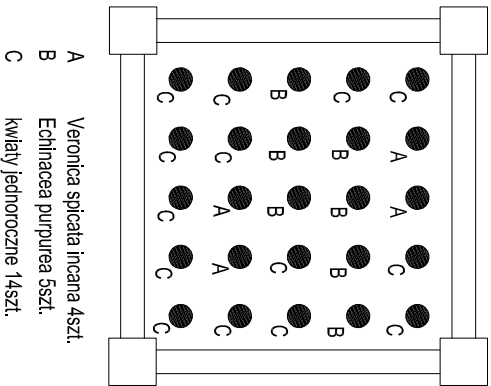

pracownia FIRMA USŁUGOWO - PROJEKTOWA DR WANDA ŁABOŃ		81-747 Sopot ul. Okrzei 13/4 tel. 058 5511651
PROJEKT	REKONSTRUKCJA GRODZISKA ŚREDNIOWIECZNEGO wraz z TURYSTYCZNA INFRASTRUKTURA TOWARZYSZĄCA w OWIDZU	
LOKALIZACJA	OWIDZ DZIAŁKI nr: 175, oraz części 149, 173, 174, 181, 189, 14, 193.	
ZLECENIODAWCA	GMINA STAROGARD GDANSKI	
STADIUM	PROJEKT BUDOWLANY	
BRANŻA	ZIELENI I MAŁA ARCHITEKTURA	
OBIEKT	GRODZISKO OWIDZ	
Tytuł rysunku	DETAL 5 DONICA ROŚLINNA	
PROJEKTOWAŁ	mgr inż. arch. Jarosław Dąbrowski 5801/Gd94 PO-0886	
WSPÓŁPRACUJĄCY	mgr inż. arch. Maciej Łepkowski dr inż. arch. Wanda Łaboń krajobrazu Maciej Nowakowski stud. Agnieszka Cimińska	
OPRACOWAŁ	mgr inż. arch. krajobrazu Maciej Nowakowski	
SPRAWDZIŁ	dr inż. arch. Ewa Brach 5674/Gd93 PO-006	
DATA	10.2009	SKALA 1:20 IR PIS Z 3.7