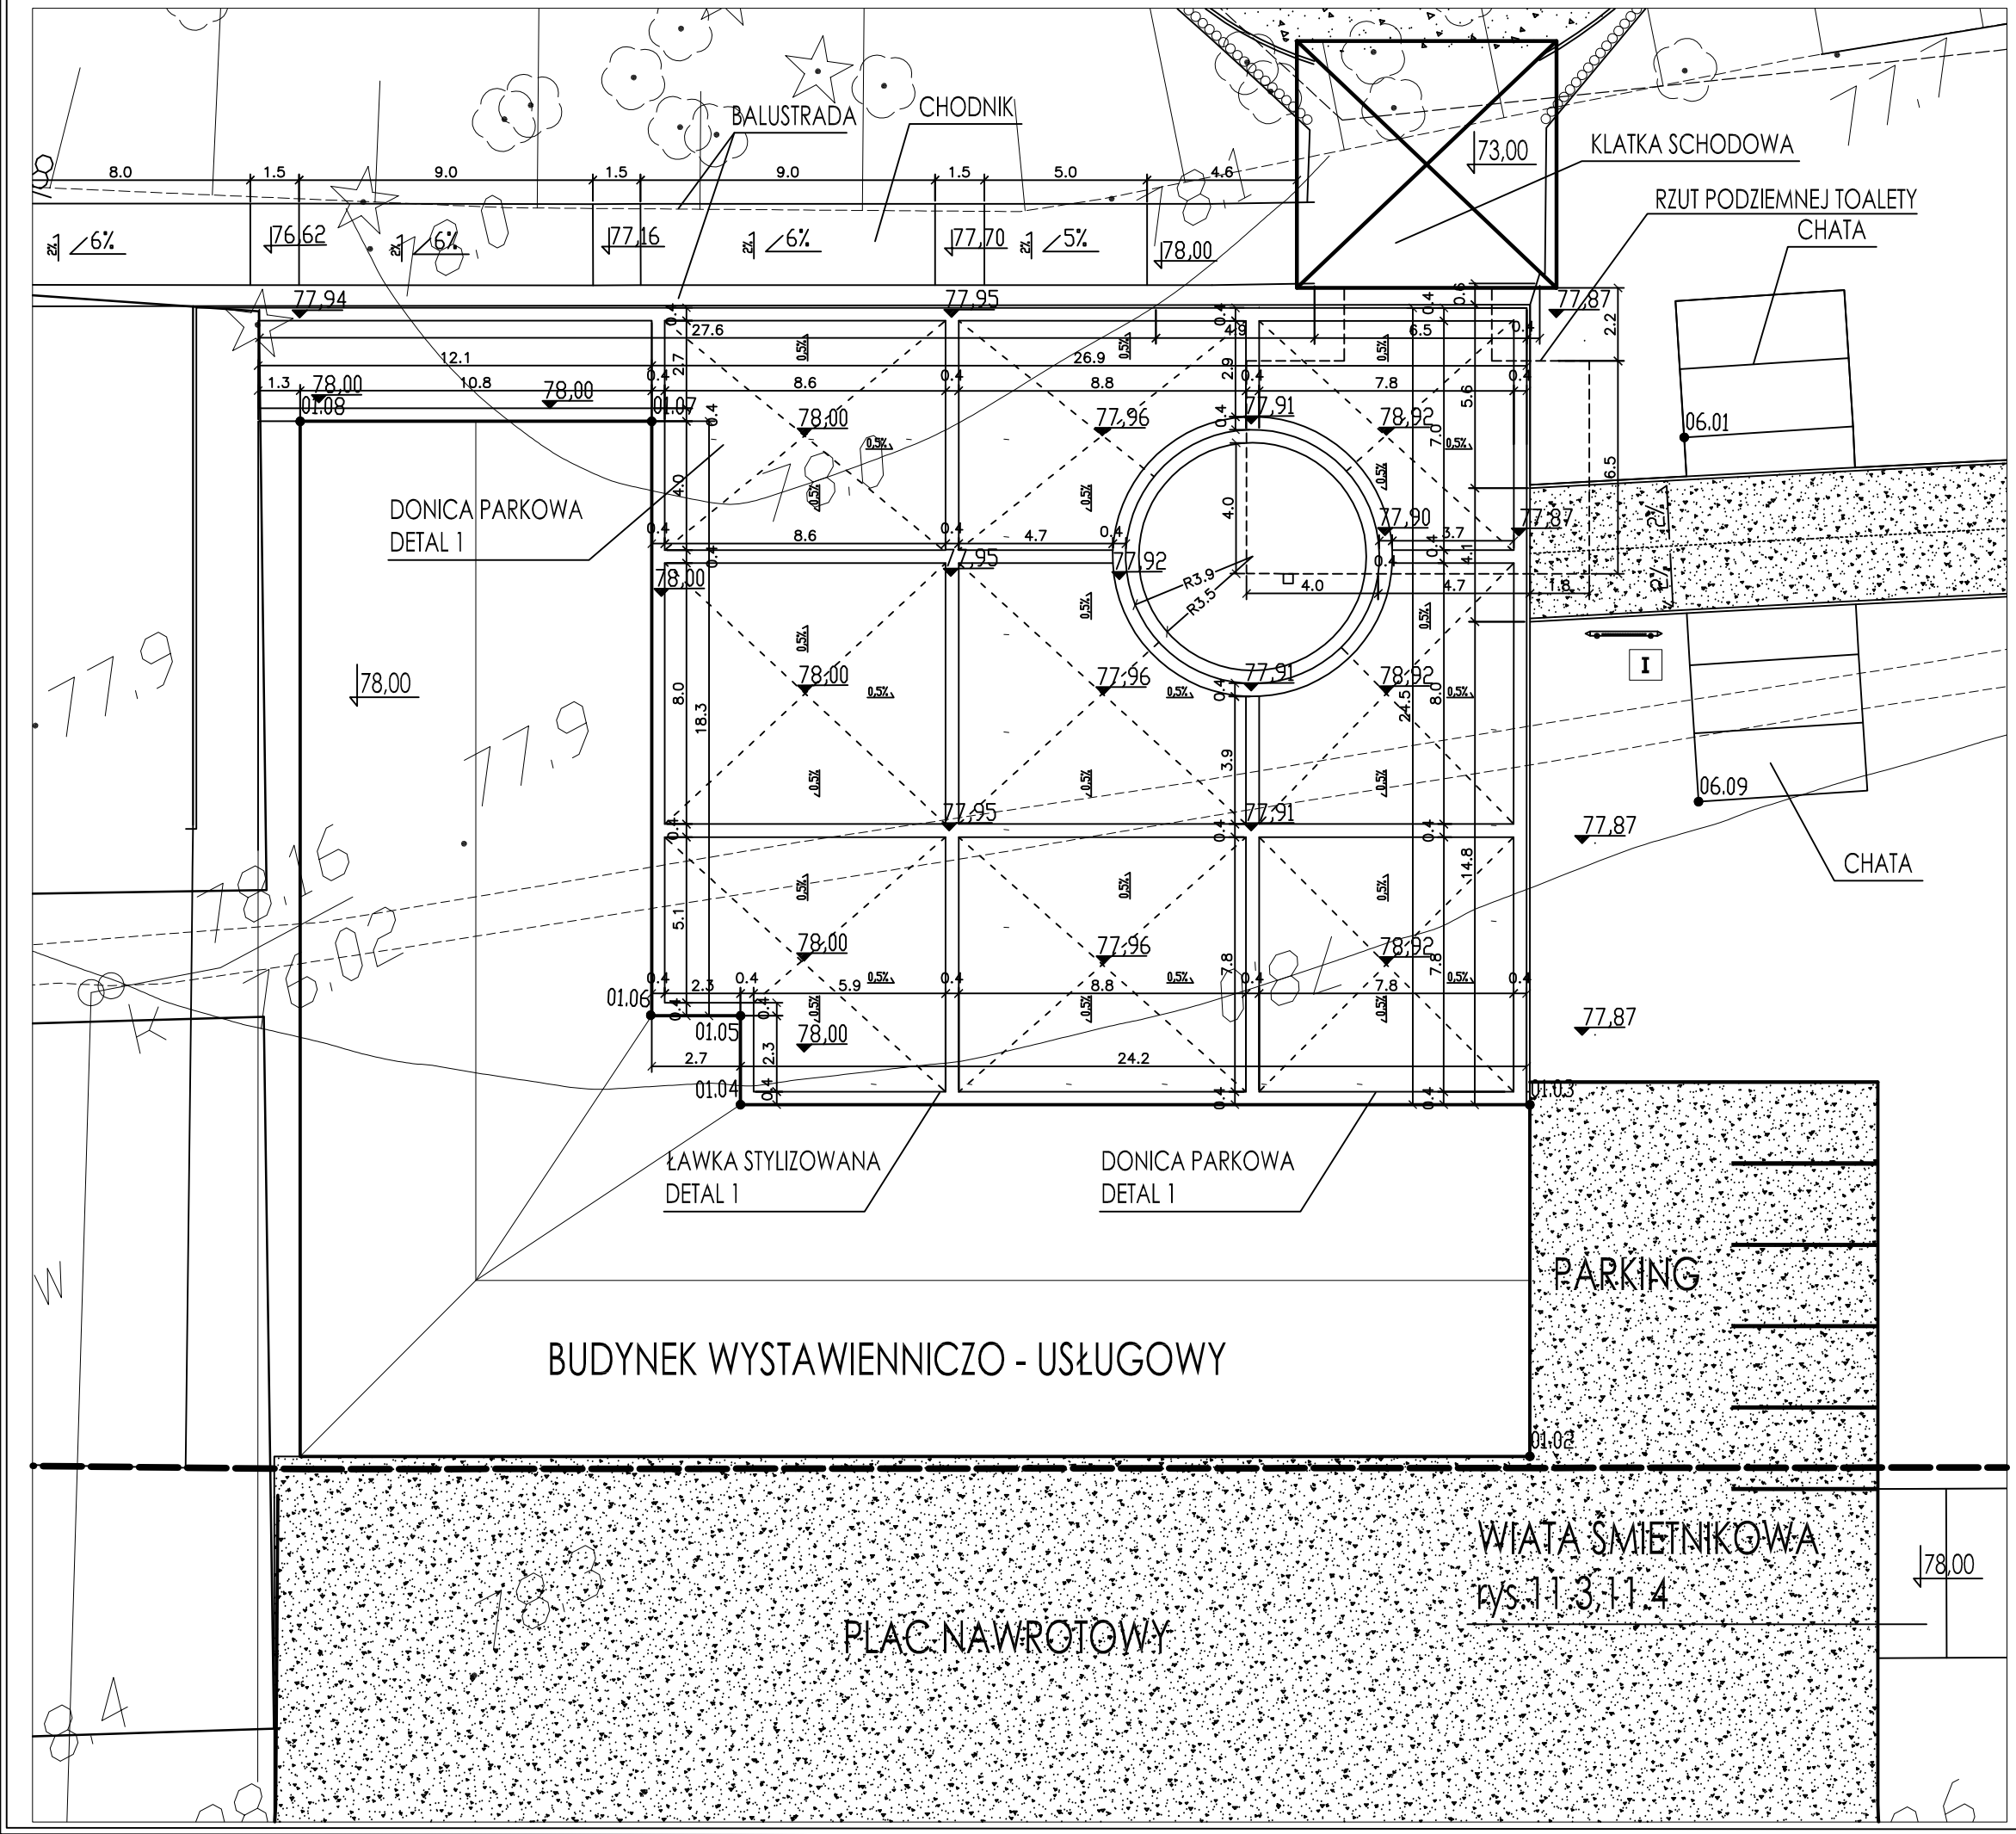

N

pracownia dw
FIRMA USŁUGOWO - PROJEKTOWA
DW WANDA ŁAGUNA

81- 747 Sopot
ul. Okrzei 13/4
tel. 058 5511651

PROJEKT	REKONSTRUKCJA GRODZISKA ŚREDNIOWIECZNEGO wraz z TURYSTYCZNĄ INFRASTRUKTURĄ TOWARZYSZĄCĄ w OWIDZU
LOKALIZACJA	OWIDZ **DZIAŁKI nr: 175, oraz części 149,173,174,181,188/14,193.**
ZLECENIODAWCA	GMINA STAROGARD GDAŃSKI
STADIUM	PROJEKT BUDOWLANY
BRANŻA	ZIELEŃ I MAŁA ARCHITEKTURA
OBIEKT	GRODZISKO OWIDZ
TYTUŁ RYSUNKU	PLAC WYMIAROWNIE
PROJEKTOWAŁ	mgr inż. arch. Jarosław Dąbrowski 5801/Gd/94 PO-0886
WSPÓŁPRACA	mgr inż. arch. Maciej Łapkowski dr inż. arch. Wanda Łaguna arch krajobrazu Maciej Nowakowski
OPRACOWAŁ	mgr Inż arch. krajobrazu Maciej Nowakowski
SPRAWDZIŁ	dr inż. arch. Ewa Brach 5674/Gd/93 PO-0006

DATA	SKALA	NR RYS.
10.2009	1:200	Z 3.2