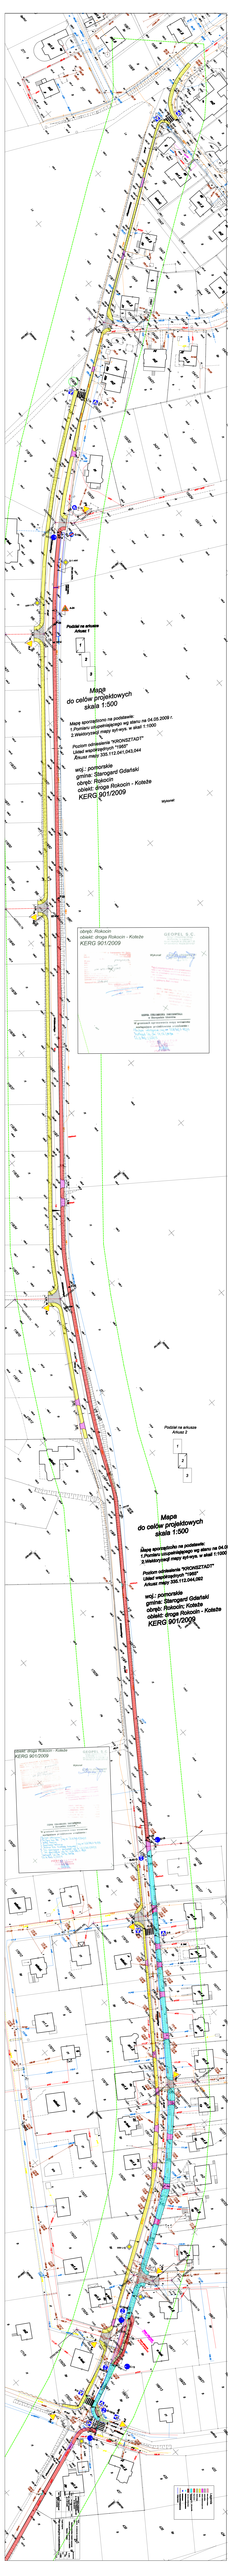

Podział na arkusze
Arkusz 1
1
2
3
Wykonał:
Podział na arkusze
Arkusz 2
1
2
3
Legenda
D-1 mini
C-16
C-13a
A-24

Mapa
do celów projektowych
skala 1:500

Mapę sporządzono na podstawie:
1.Pomiaru uzupełniającego wg stanu na 04.05.2009 r.
2.Wektoryzacji mapy syt-wys. w skali 1:1000

Poziom odniesienia "KRONSZTADT"
Układ współrzędnych "1965"
Arkusz mapy 335.112.041,043,044

woj.: pomorskie
gmina: Starogard Gdański
obręb: Rokocin
obiekt: droga Rokocin - Koteże
KERG 901/2009

---

obręb: Rokocin
obiekt: droga Rokocin - Koteże
KERG 901/2009

GEOPEL S.C.
Anna i Zbigniew Drąg
ROŻENTAL, ul. Łąkowa 2
83-130 PELPLIN, tel. (058) 536-17-25
NIP 5932460122, REGON 220151527

Wykonał: GEODETA UPRAWNIONY
mgr inż. Zbigniew Drąg
nr upr. 8173

przyjmuję
23.06.2009
SW-693-4061/2009
23.06.2009

KIEROWNIK REFERATU
Powiatowego Ośrodka
Dokument. Geod.-Kartograf.
Wiesław Wałaszewski

ZESPÓŁ UZGADNIANIA DOKUMENTACJI
w Starogardzie Gdańskim

W granicach opracowania mapy wniesiono następujące projektowane urządzenia:

PODINSPEKTOR
w Zespole Uzgadniania
Dokumentacji Projektowej
Piotr Zalewski

Mapa
do celów projektowych
skala 1:500

Mapę sporządzono na podstawie:
1.Pomiaru uzupełniającego wg stanu na 04.0
2.Wektoryzacji mapy syt-wys. w skali 1:1000

Poziom odniesienia "KRONSZTADT"
Układ współrzędnych "1965"
Arkusz mapy 335.112.044,092

woj.: pomorskie
gmina: Starogard Gdański
obręb: Rokocin; Koteże
obiekt: droga Rokocin - Koteże
KERG 901/2009

---

obiekt: droga Rokocin - Koteże
KERG 901/2009

GEOPEL S.C.
Anna i Zbigniew Drąg
ROŻENTAL, ul. Łąkowa 2
83-130 PELPLIN, tel. (058) 536-17-25
NIP 5932460122, REGON 220151527

Wykonał: GEODETA UPRAWNIONY
mgr inż. Zbigniew Drąg
nr upr. 8173

STAROSTWO POWIATOWE w Starogardzie Gd.
przyjmuję
23.06.2009
SW-693-4061/2009
23.06.2009

KIEROWNIK REFERATU
Powiatowego Ośrodka
Dokument. Geod.-Kartograf.
Wiesław Wałaszewski

ZESPÓŁ UZGADNIANIA DOKUMENTACJI
w Starogardzie Gdańskim

W granicach opracowania mapy wniesiono następujące projektowane urządzenia:

PODINSPEKTOR
w Zespole Uzgadniania
Dokumentacji Projektowej
Piotr Zalewski