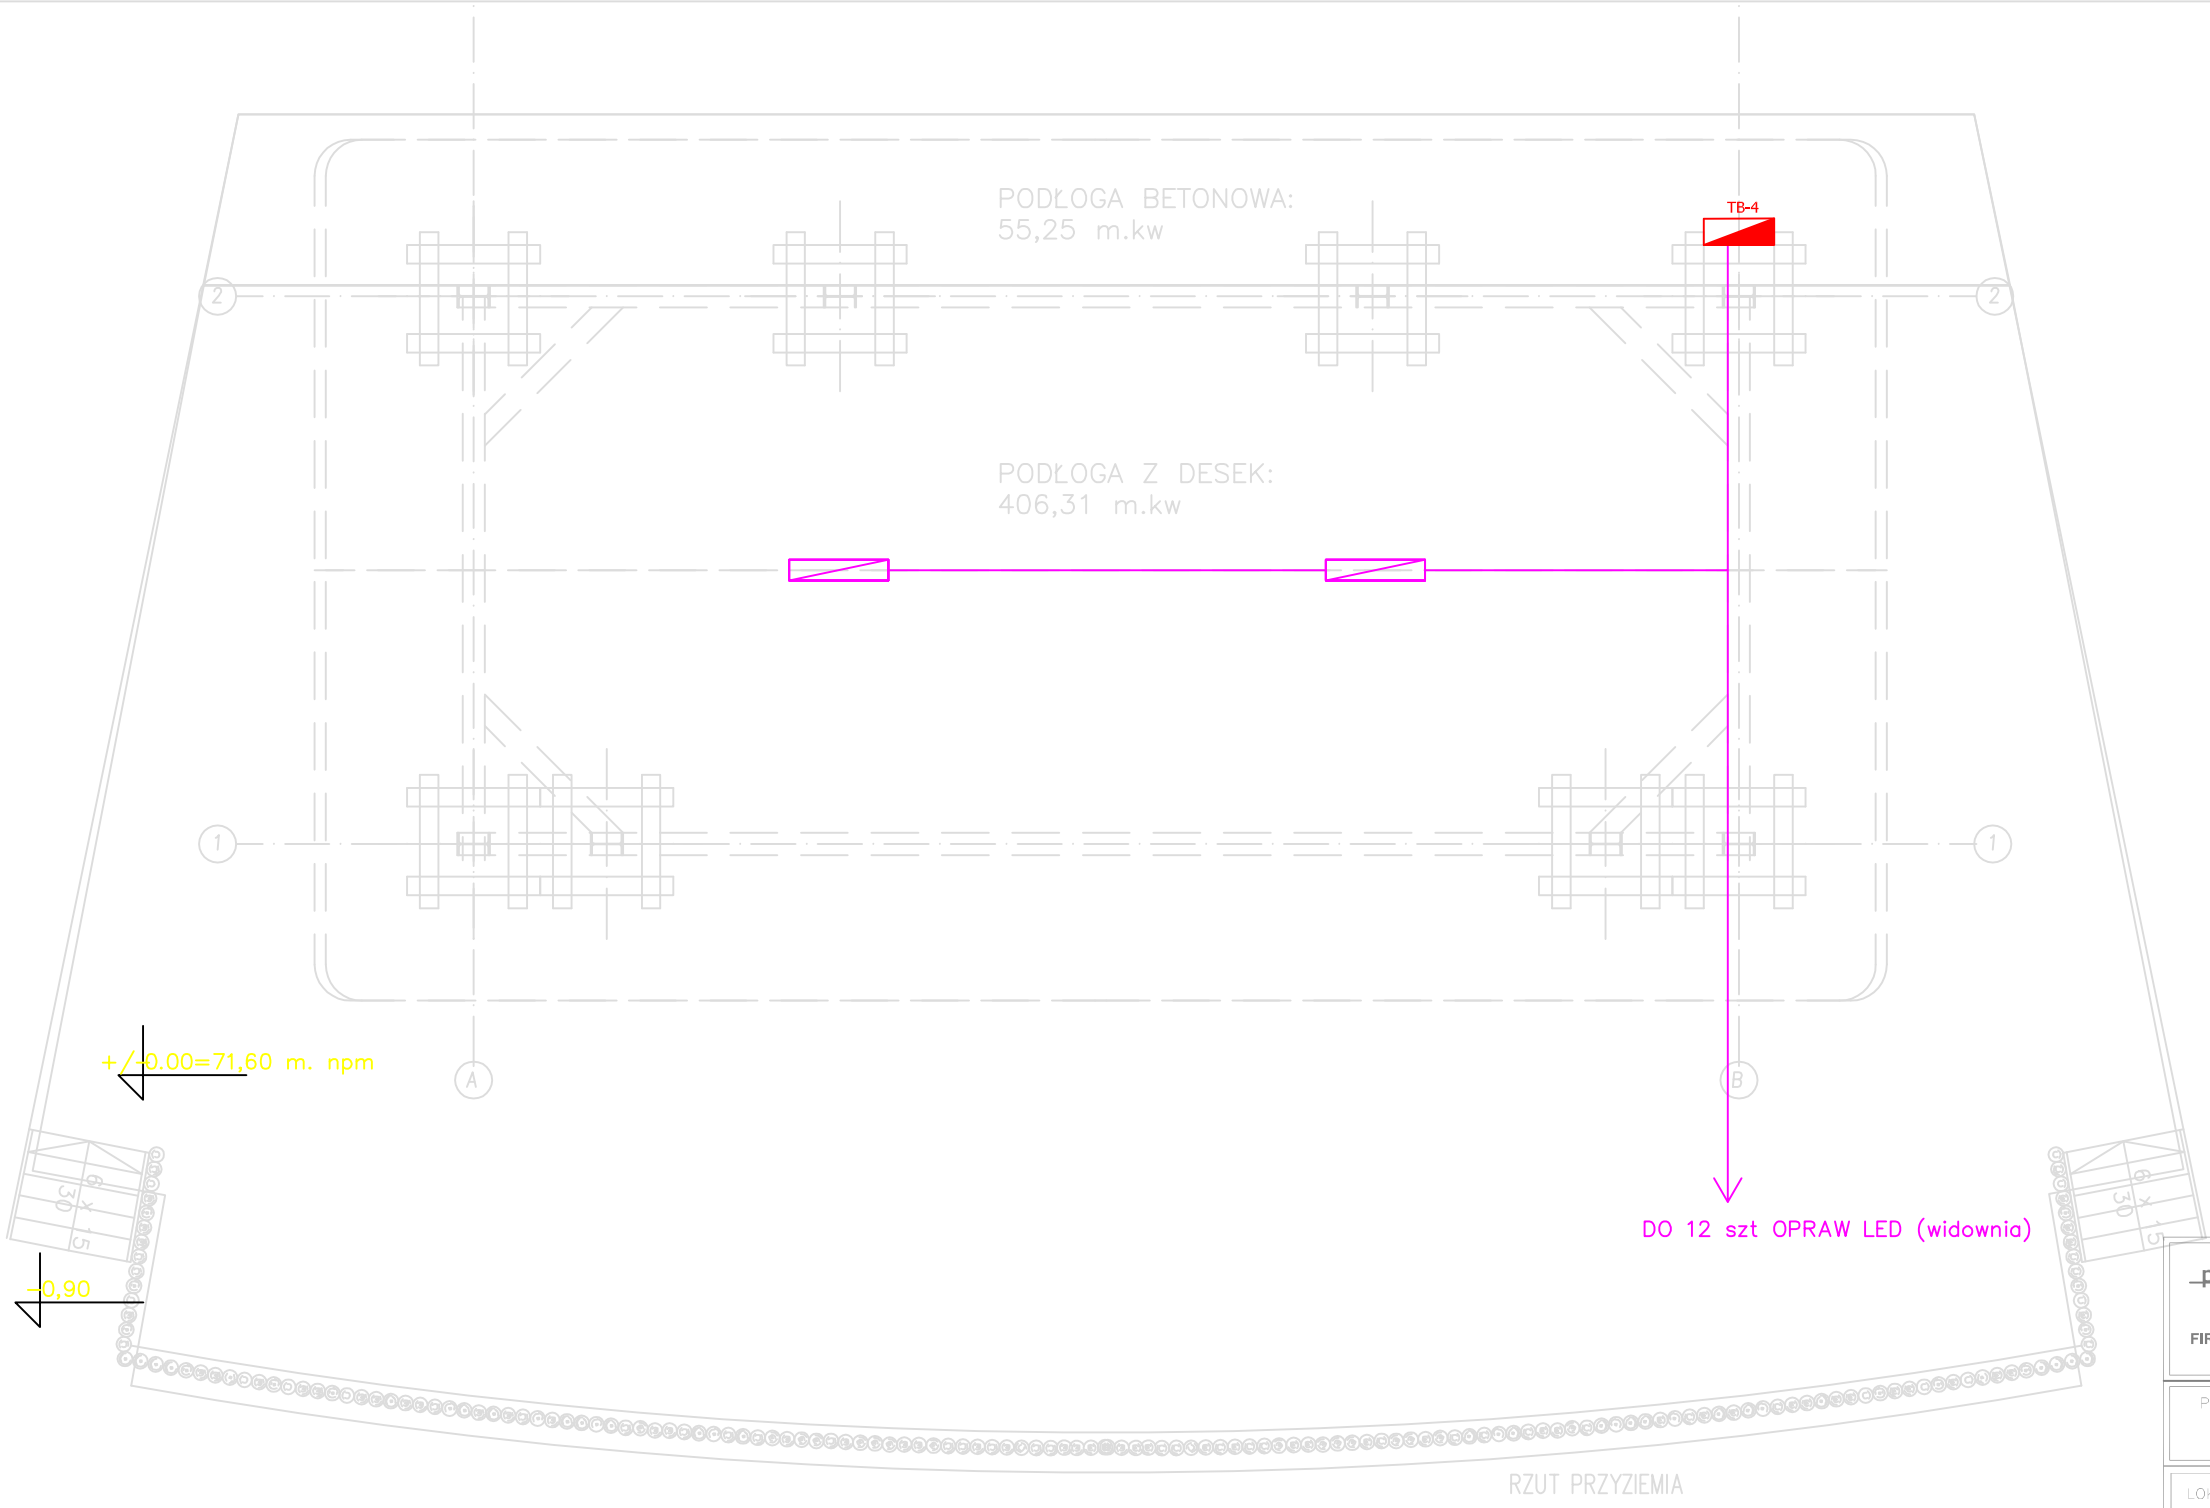

LEGENDA:

FELMARCO 2x58W IP65 z odbłyśnikiem

TABLICA ROZDZIELCZA

pracownia dw
FIRMA USŁUGOWO - PROJEKTOWA
DW WANDA ŁAGUNA

81- 747 Sopot
ul. Okrzei 13/4
tel. 058 5511651

PROJEKT	REKONSTRUKCJA GRODZISKA ŚREDNIOWIECZNEGO wraz z TURYSTYCZNĄ INFRASTRUKTURĄ TOWARZYSZĄCĄ w OWIDZU
LOKALIZACJA	OWIDZ DZIAŁKI nr: 175, oraz części 149,173,174,181,188/14,196
ZLECENIODAWCA	GMINA STAROGARD GDAŃSKI
STADIUM	PROJEKT_WYKONAWCZY
BRANŻA	ELEKTRYCZNA
TYTUŁ RYSUNKU	05_AMFITEATR_Z_WIDOWNIĄ RZUT_INSTALACJI-AMFITEATR
PROJEKTOWAŁ	EUGENIUSZ_ROSSA 3341/GD/88
OPRACOWAŁ	PRZEMYSŁAW_BABIŚ
SPRAWDZIŁ	JACEK_KARCZMARCZYK ZGP-III-630/75/78
DATA 12.2009	SKALA
NR RYS. 02.E.05	