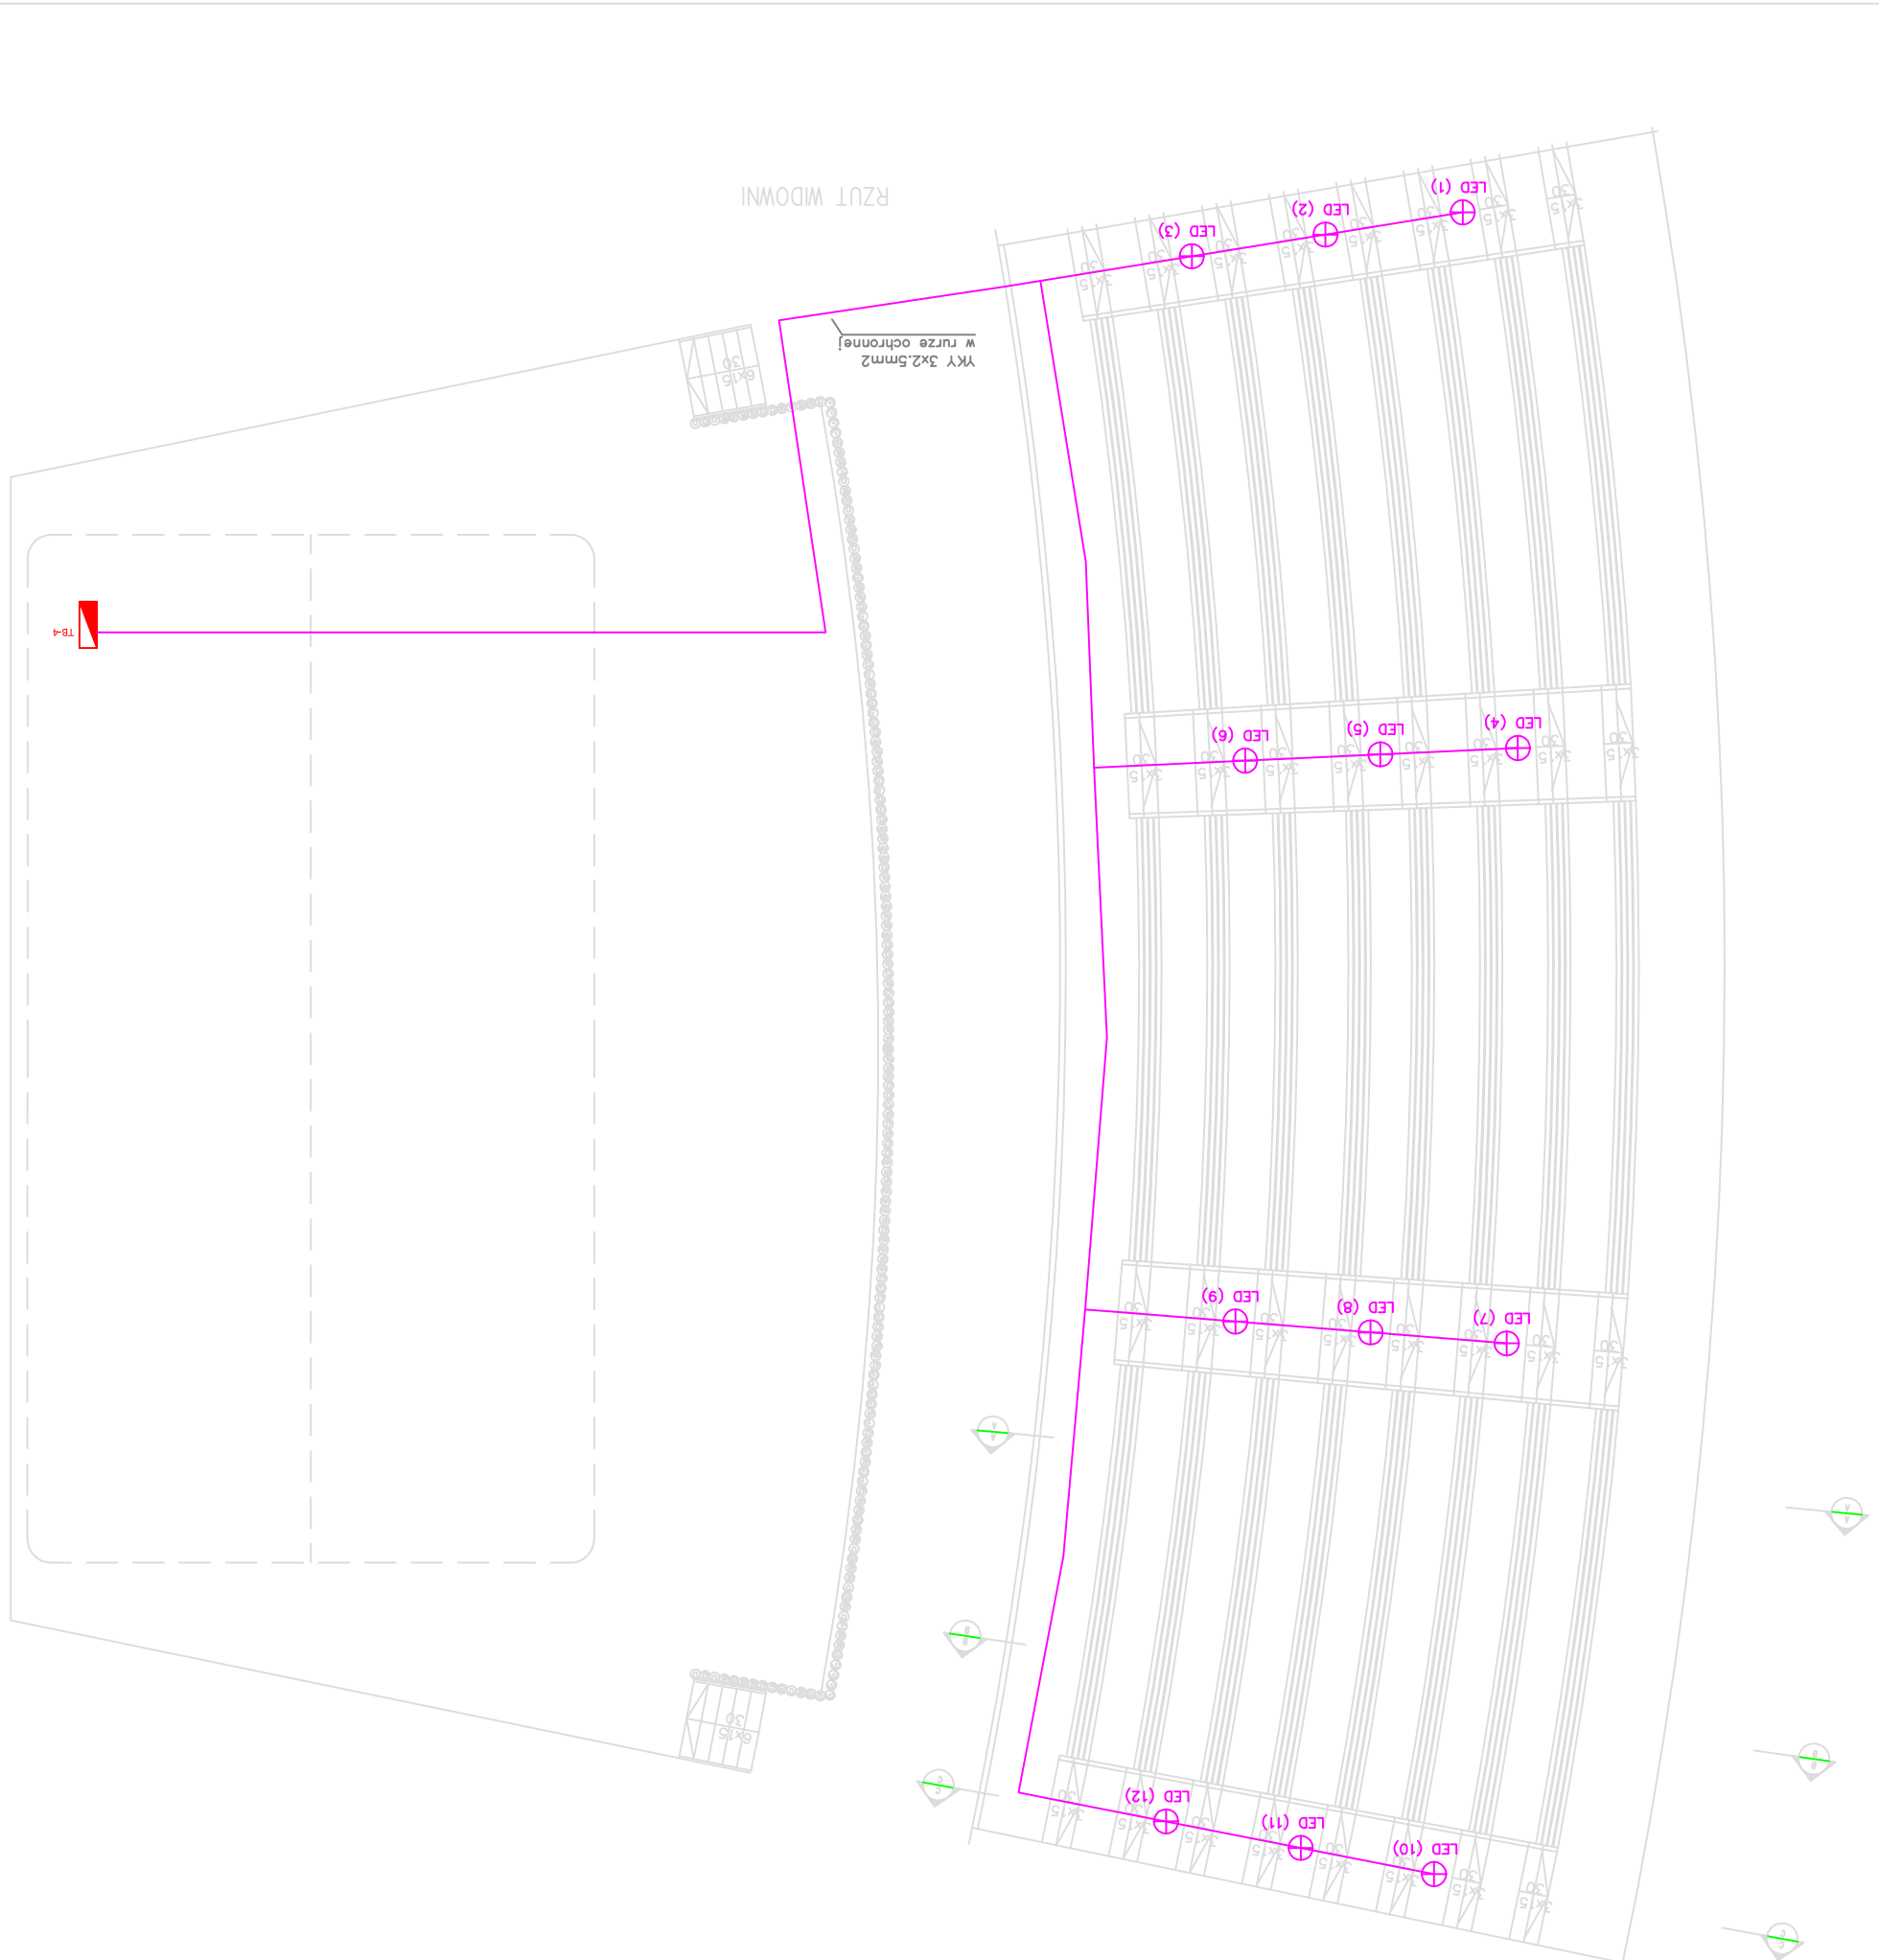

LEGENDA:

OPRAWY LED IP67

TABLICA ROZDZIELCZA

PROJEKT	REKONSTRUKCJA GRODZISKA ŚREDNIOWIECZNEGO wraz z TURYSTYCZNĄ INFRASTRUKTURĄ TOWARZYSZĄCĄ w OWIDZU
LOKALIZACJA	OWIDZ DZIAŁKI nr: 175, oraz części 149,173,174,181,188/14,196
ZLECENIODAWCA	GMINA STAROGARD GDAŃSKI
STADIUM	PROJEKT_WYKONAWCZY
BRANŻA	ELEKTRYCZNA
TYTUŁ RYSUNKU	05_AMFITEATR_Z_WIDOWNIA RZUT_INSTALACJI-WIDOWNIA
PROJEKTOWAŁ	EUGENIUSZ_ROSSA 3341/GD/88
OPRACOWAŁ	PRZEMYSŁAW_BABIŚ
SPRAWDZIŁ	JACEK_KARCZMARCZYK ZGP-III-630/75/78
DATA 12.2009	SKALA 1:100
Nr RYS. 02.E.06	

pracownia
FIRMA USŁUGOWO - PROJEKTOWA
DW WANDA ŁAGUNA

81- 747 Sopot
ul. Okrzei 13/4
tel. 058 5511651