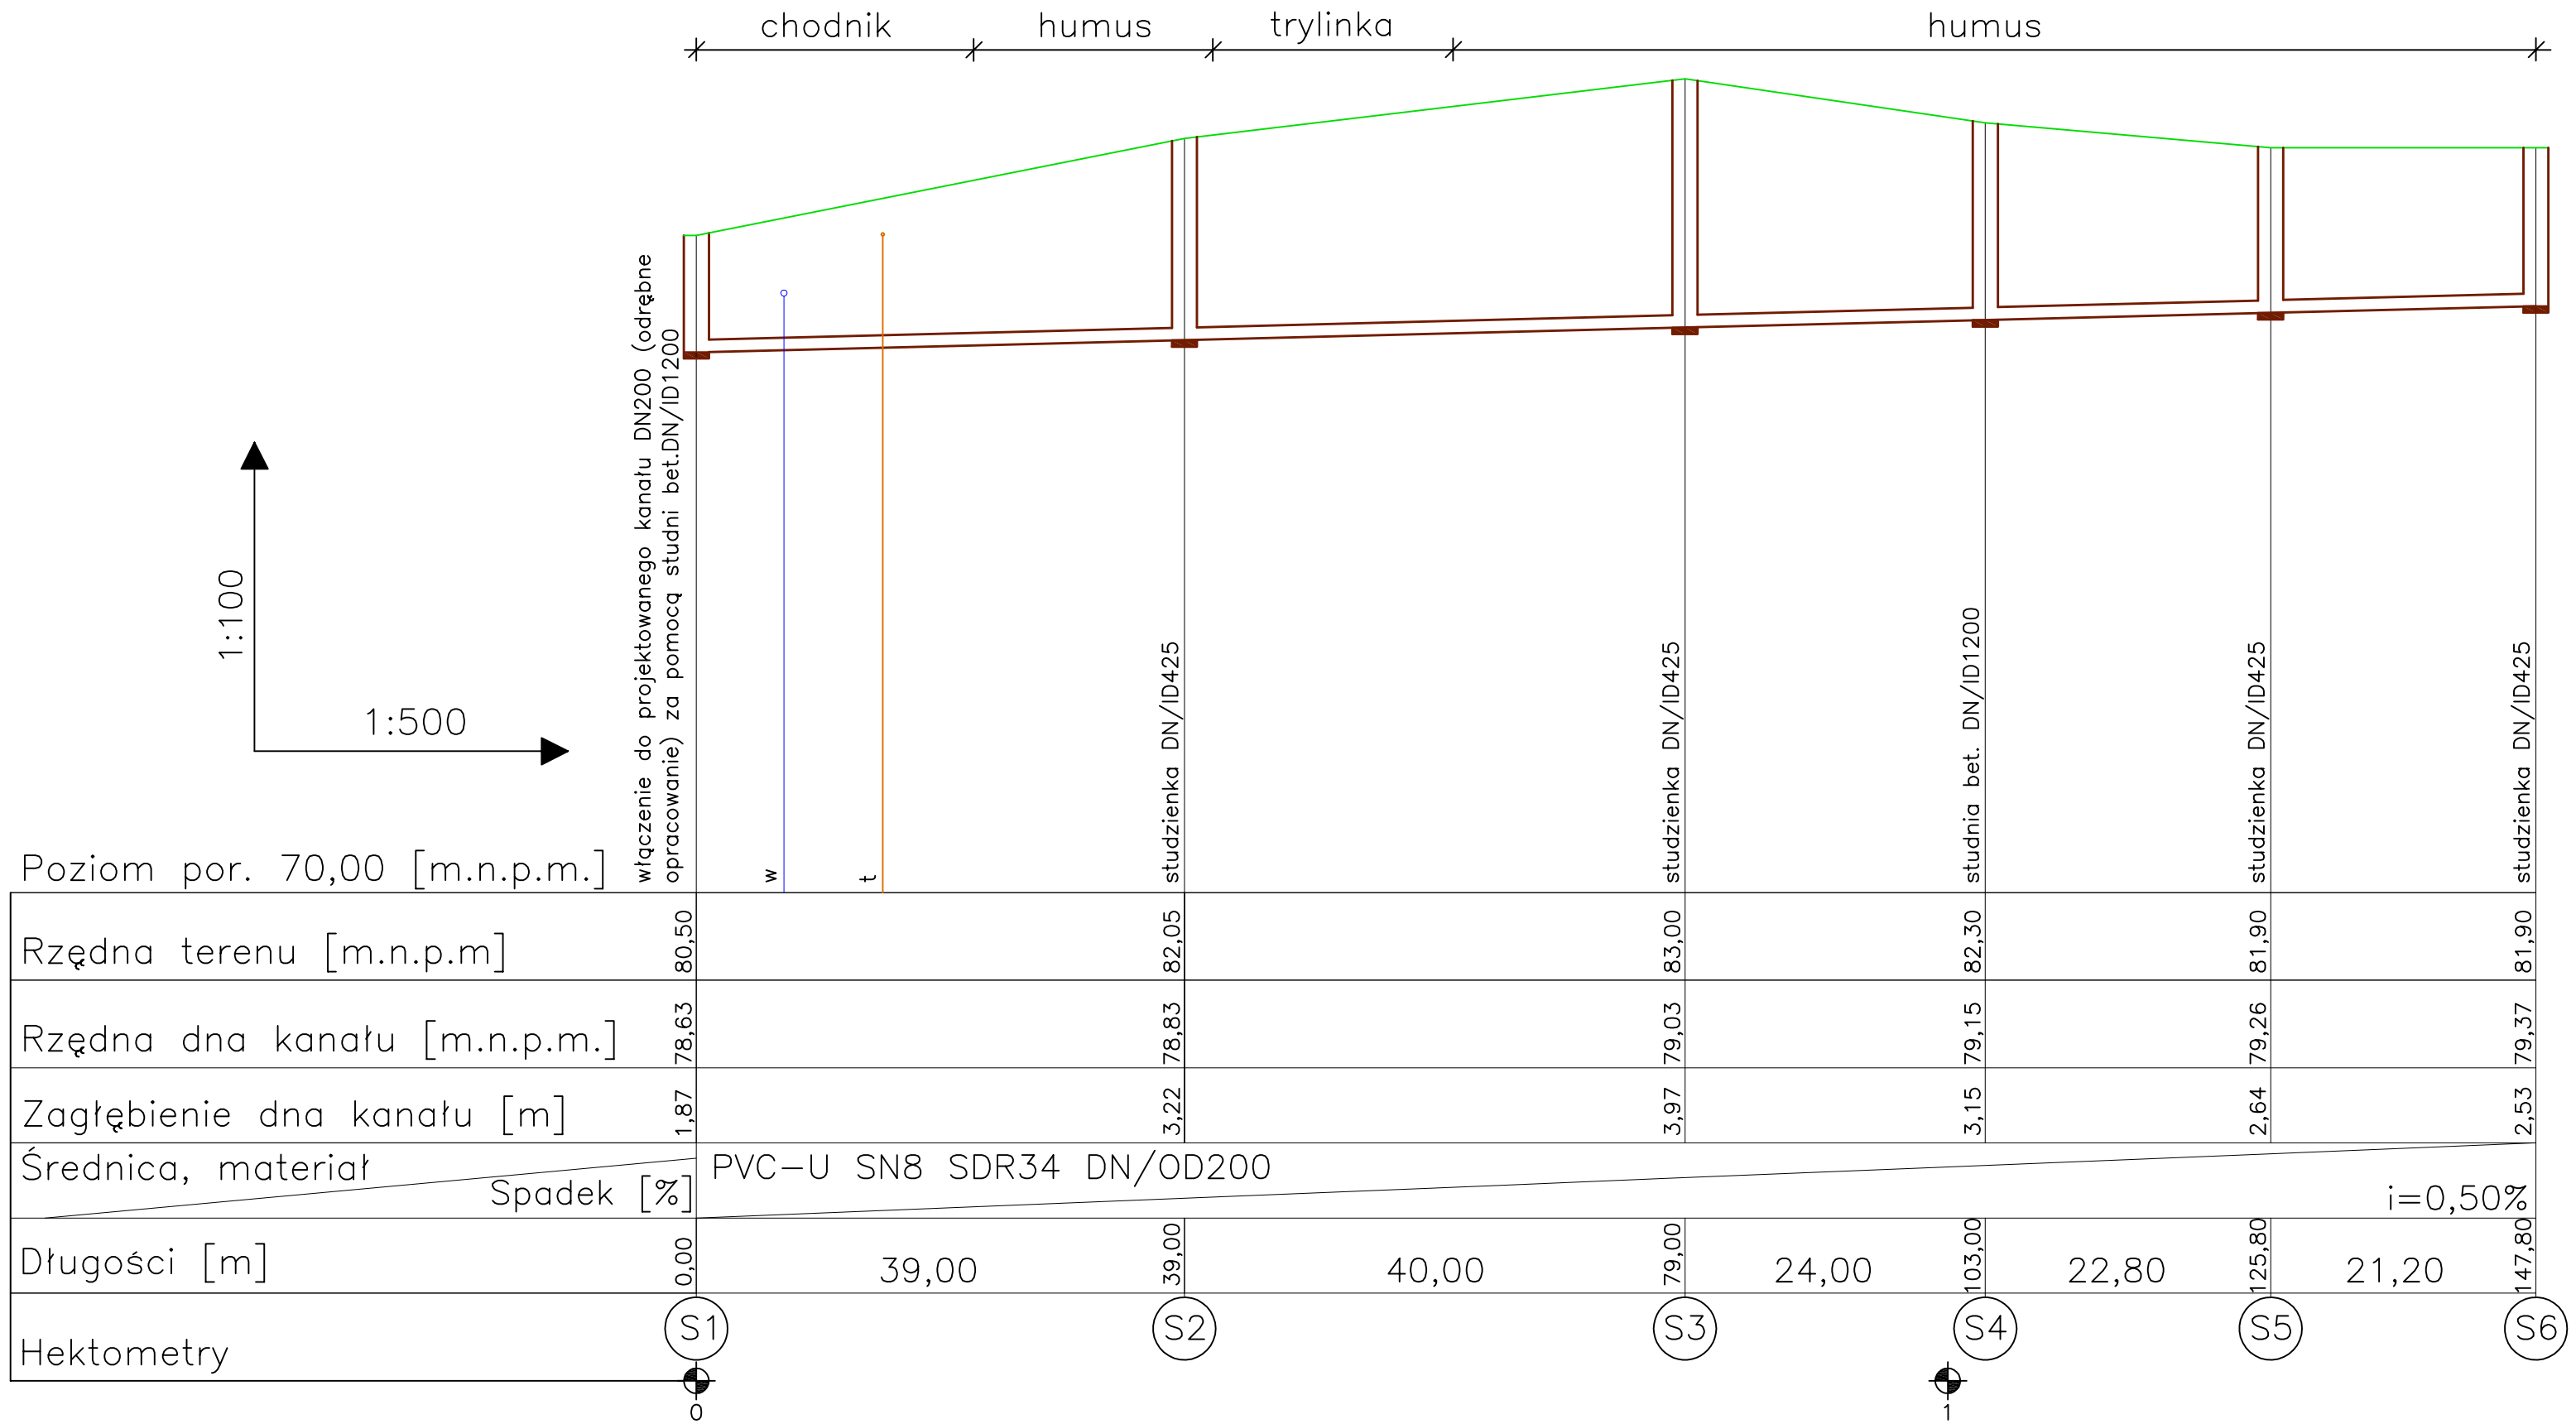

UWAGA:

Nie wyklucza się istnienia innego uzbrojenia terenu nie wykazanego na podkładzie geodezyjnym

PRACOWNIA PROJEKTOWA
WODOKAN
ul. Wrzosowa 1, 84-240 Reda, tel/fax 058 678 73 88, www.wodokan.pl

Branża:	Sanitarna	Skala
Inwestycja:	Budowa wodociągu i systemu kanalizacji na osiedlu w Owidzu	1:100/500
Adres:	Owidz, dz. nr 149, 189, 190/25, 190/36, 190/38, 190/41, 190/42, 190/51, 190/55	Data
Inwestor:	Gmina Starogard Gdański, ul. Sikorskiego 9	06.2010
Temat:	Profil podłużny kanalizacji od studni S1 do S6	Rys. nr 3/6
Projektował:	inż. Stefan Ratajczak upr. UAN 8346/270/88	
Opracował:	mgr inż. Ksawery Łudziński	
Sprawdził:	inż. Łukasz Żukowski upr. 296/Gd/2002	