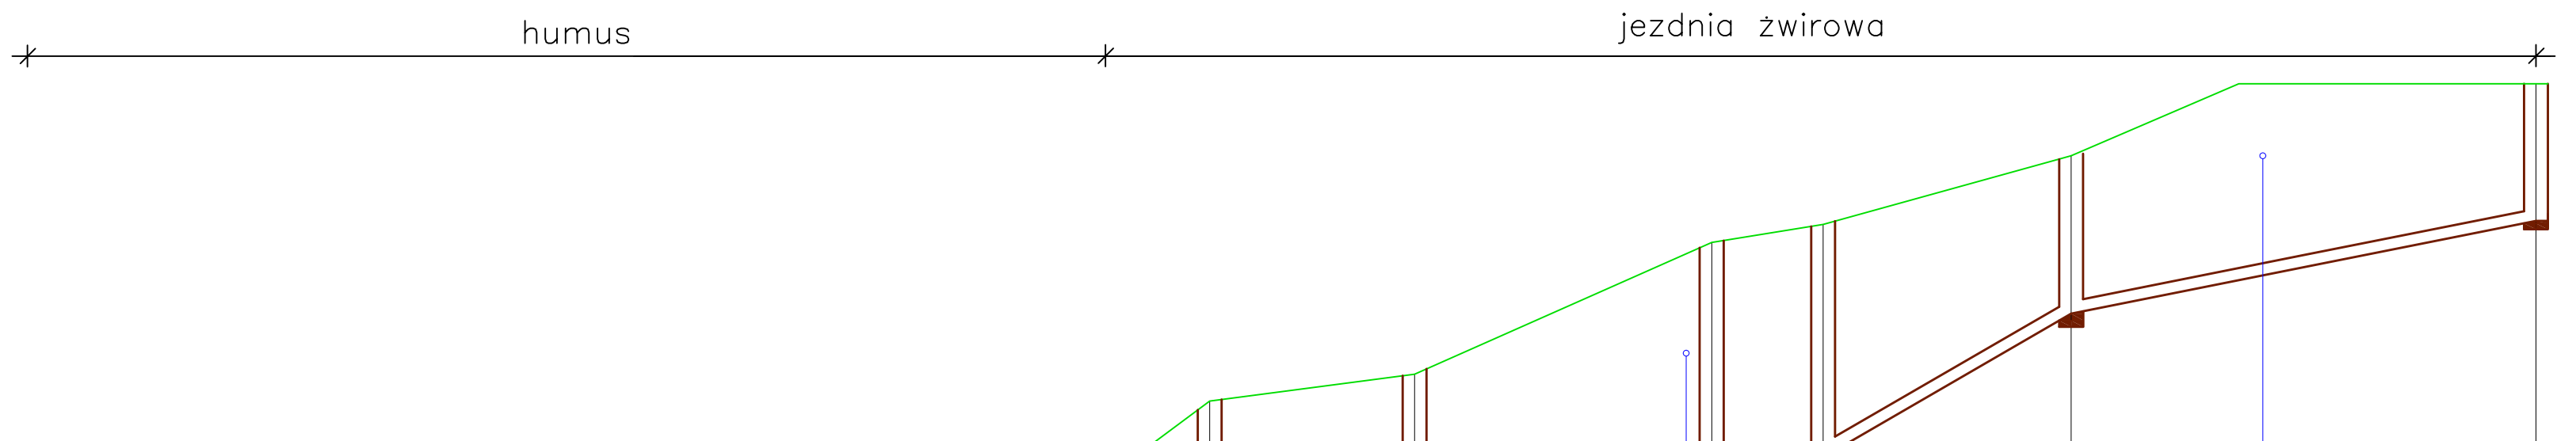

Poziom por. 70,00 [m.n.p.m.]																		
	włączenie do proj. studni (odrębne opracowanie)	studzienka DN/ID425	studzienka DN/ID425	studzienka DN/ID425	studnia bet. DN/ID1200	studzienka DN/ID425	studzienka DN/ID425	w90 studnia bet. DN/ID1200	studzienka DN/ID425	studzienka DN/ID425	w40	studzienka DN/ID425						
Rzędna terenu [m.n.p.m]	75,70	75,80	76,00	76,00	78,10	79,90	80,35	82,55	82,85	84,00		85,20						
Rzędna dna kanału [m.n.p.m.]	74,46	74,55	74,62	74,71	75,76	76,23	76,90	77,87	78,95	81,35		82,90						
Zagłębienie dna kanału [m]	1,24	1,25	1,38	1,29	2,34	3,67	3,45	4,68	3,90	2,65		2,30						
Średnica, materiał / Spadek [%]	PVC–U SN8 SDR34 DN/OD200 i=0,50%				PVC–U SN8 SDR34 DN/OD200 i=3,00%			PVC–U SN8 SDR34 DN/OD200 i=3,90%		PVC–U SN8 SDR43 DN/OD200 i=11,60%		PVC–U SN8 SDR43 DN/OD200 i=4,00%						
Długości [m]	0,00	18,90	18,90	14,80	33,70	17,60	51,30	35,10	86,40	12,10	98,50	17,10	115,60	24,80	140,40	9,30	149,70	20,70	170,40	38,80	209,20
Hektometry	S7		S8		S9		S10		S11		S12		S13		S14		S15		S16		S17
	0										1										2

UWAGA:

Nie wyklucza się istnienia innego uzbrojenia terenu nie wykazanego na podkładzie geodezyjnym

PRACOWNIA PROJEKTOWA
WODOKAN
ul. Wrzosowa 1, 84-240 Reda, tel/fax 058 678 73 88, www.wodokan.pl

Branża:	Sanitarna	**Skala**
Inwestycja:	Budowa wodociągu i systemu kanalizacji na osiedlu w Owidzu	1:100/500
Adres:	Owidz, dz. nr 149, 189, 190/25, 190/36, 190/38, 190/41, 190/42, 190/51, 190/55	Data
Inwestor:	Gmina Starogard Gdański, ul. Sikorskiego 9	06.2010
Temat:	Profil podłużny kanalizacji od studni S7 do S17	Rys. nr 4/6
Projektował:	inż. Stefan Ratajczak upr. UAN 8346/270/88	
Opracował:	mgr inż. Ksawery Łudziński	
Sprawdził:	inż. Łukasz Żukowski upr. 296/Gd/2002	