




Szczegół konstrukcyjny połączenia istniejącej jezdni z chodnikiem wzmocnionym istniejącą jezdnią, połączenie, ściek, chodnik wzmocniony

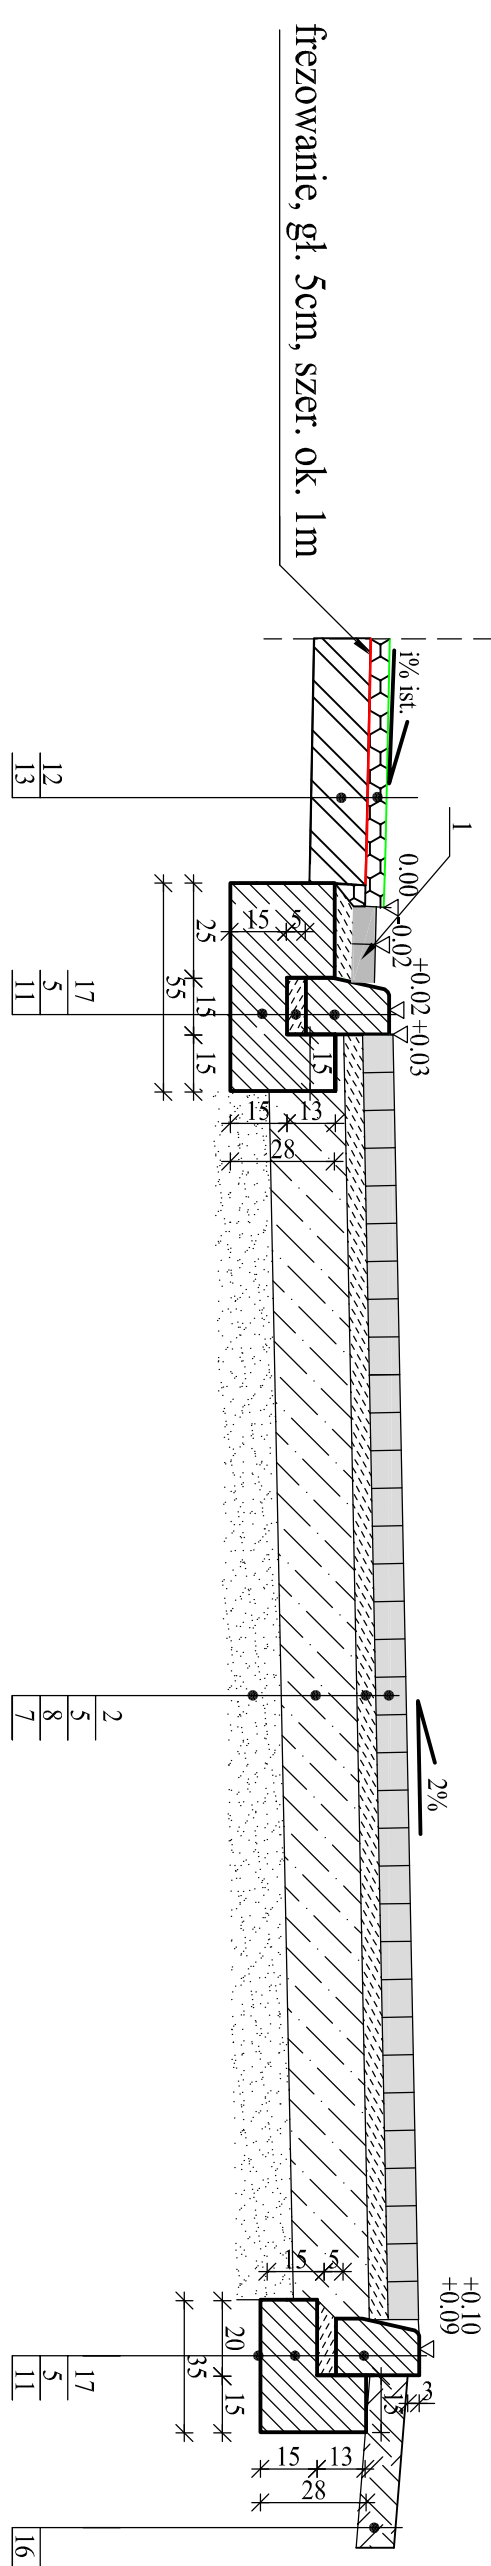


Szczegół konstrukcyjny, połączenie istniejącej jezdni z zatoką, szczegół zatoki oraz chodnika

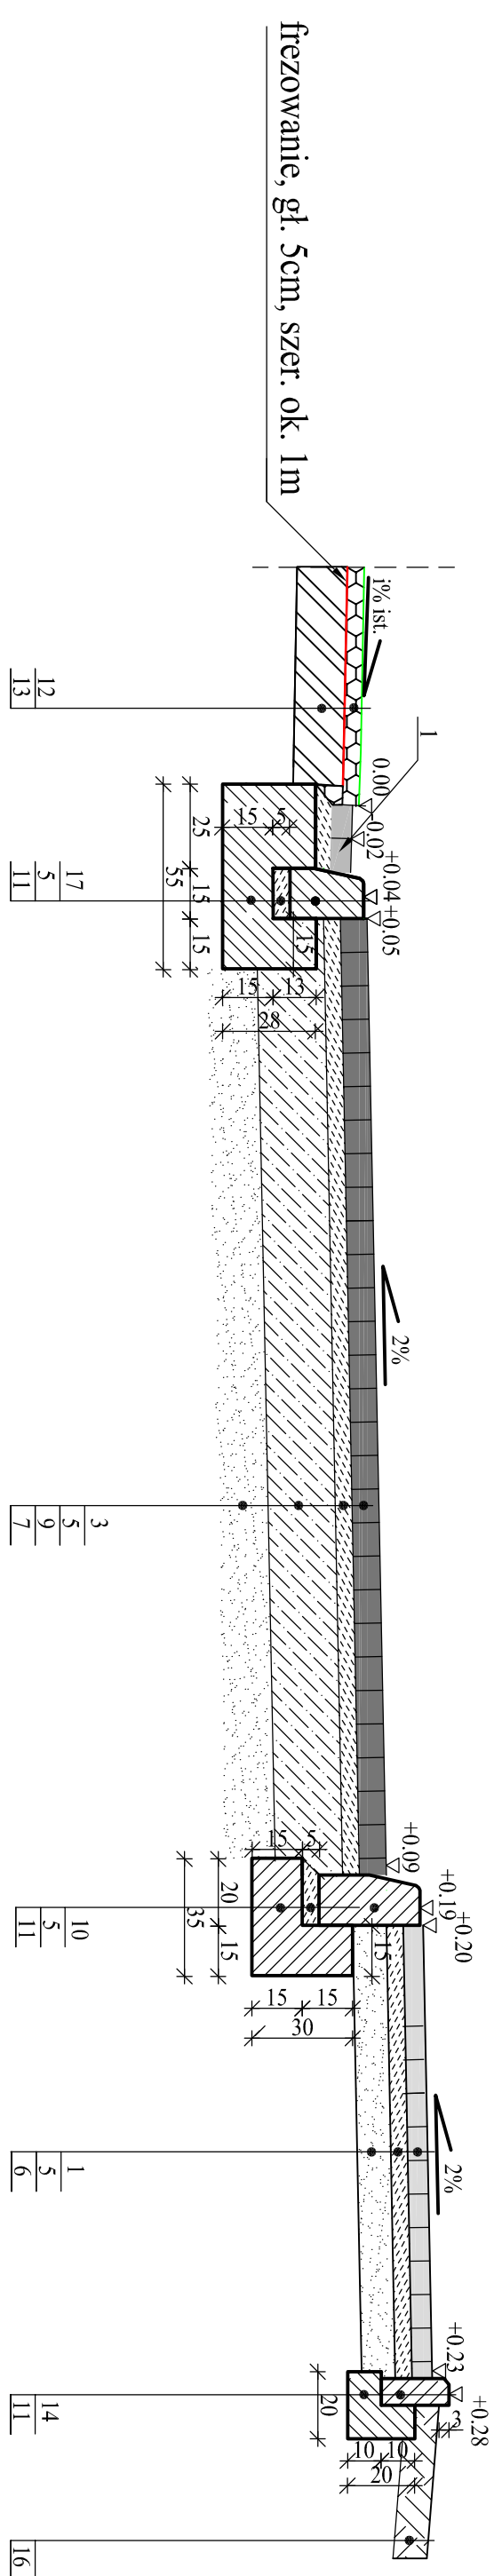

Szczegół konstrukcyjny połączenia istniejącej jezdni z chodnikiem istniejąca jezdnia, połączenie, ściek, chodnik

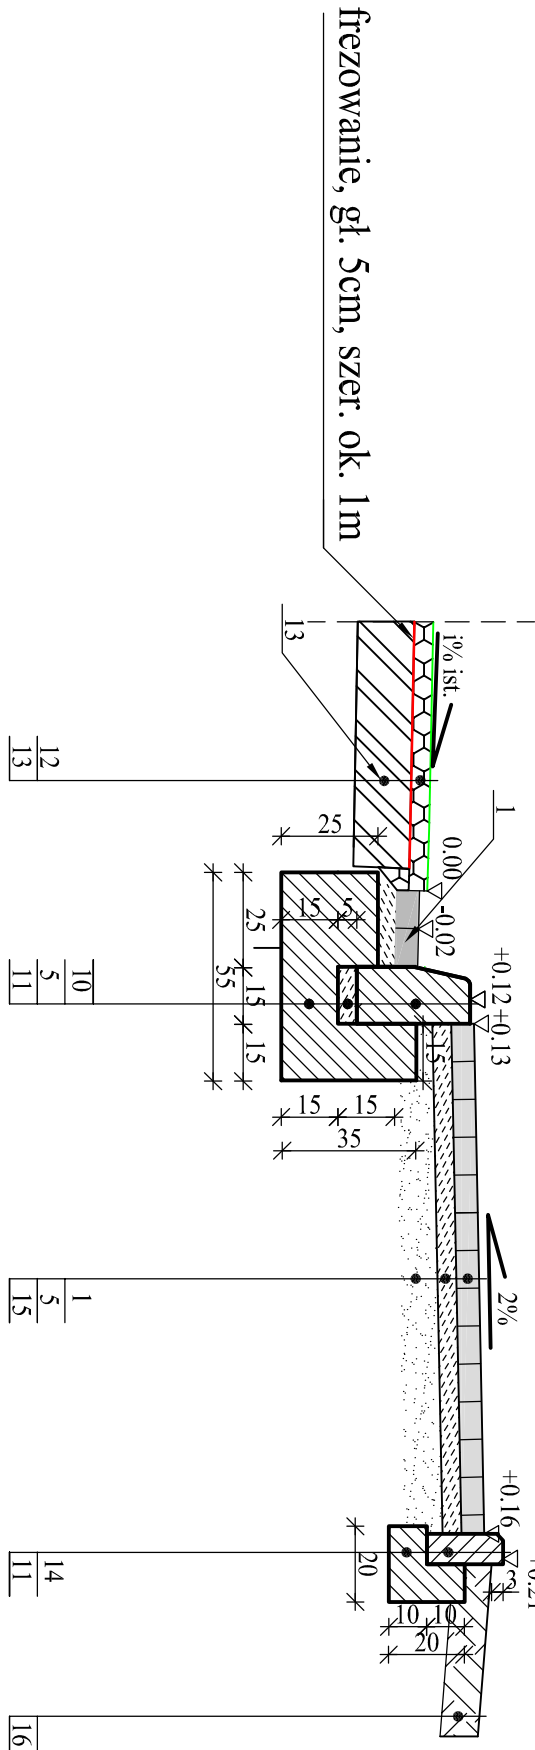

Szczegół konstrukcyjny połączenia istniejącej jezdni ze zjazdem istniejąca jezdnia, połączenie, ściek, zjazd

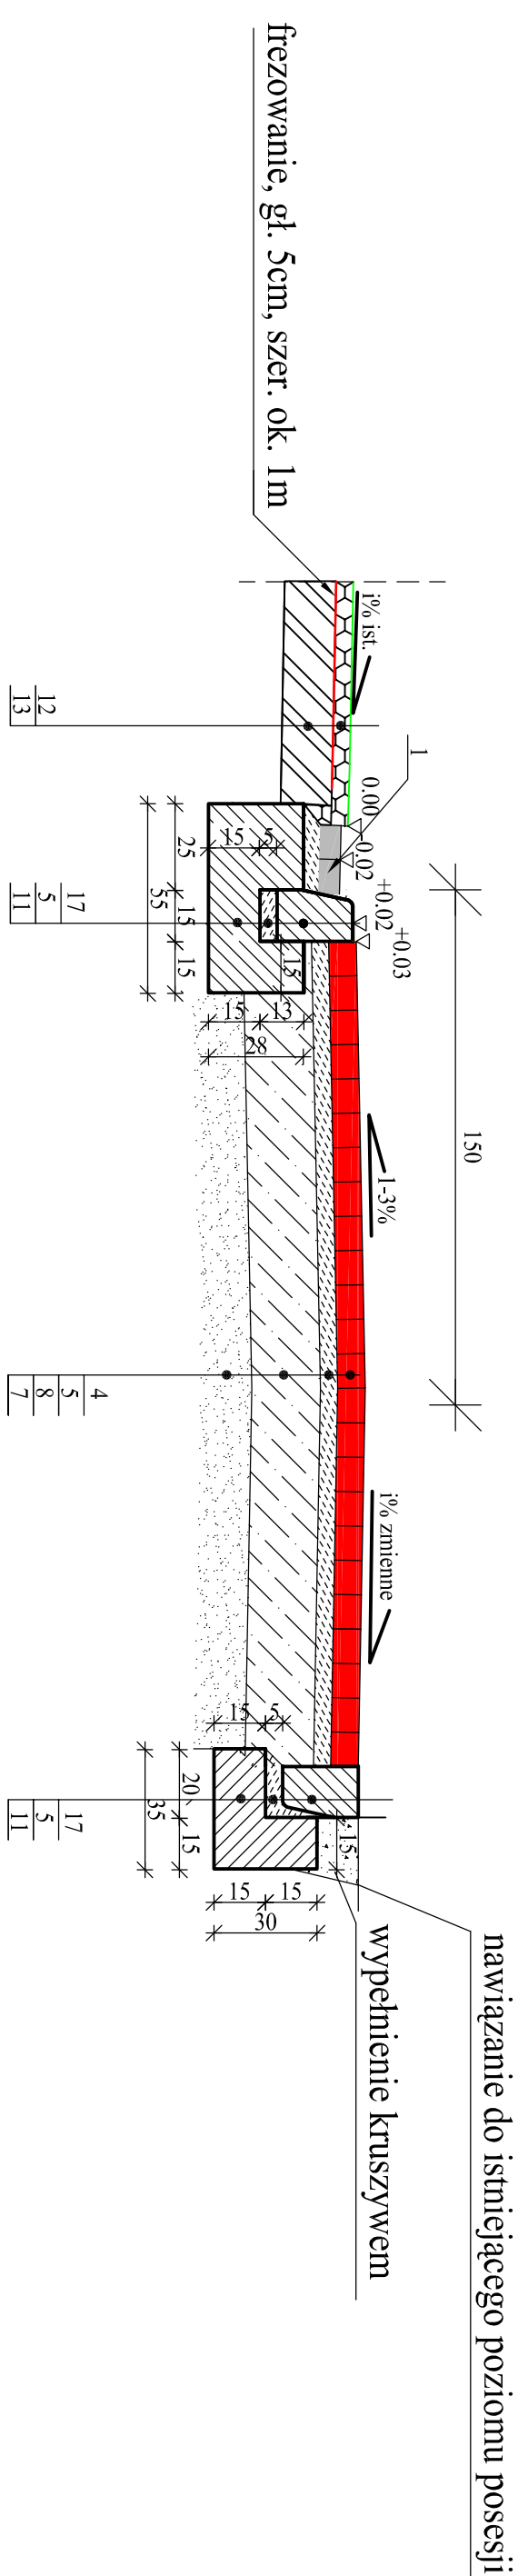

Oznaczenia:
1. kostka betonowa szara gr.8cm
2. kostka betonowa szara gr.8cm
3. kostka betonowa czarna gr.8cm
4. kostka betonowa czerwona gr.8cm
5. podsyпка piaskowo-cementowa 4:1, gr.5cm
6. <u> </u> fczowanie
7. podłoże rodzime zagęszczone do $W_z=1,0$
8. podbudowa zasadnicza z betonu cementowego B20 gr.20cm
9. podbudowa zasadnicza z betonu cementowego B20 gr.22cm
10. krawężnik betonowy 15x30cm
11. ława betonowa z betonu B15
12. wypełnienie mieszanką mineralno -ciętową
13. istn. jezdnia
14. obrzeże gruntowe zagęszczone do $W_z=1,0$
15. podłoże gruntowe zagęszczone do $W_z=1,0$
16. murus, gr. 10cm
17. krawężnik betonowy 15x22cm

		PRACOWNIA PROJEKTOWA "E L B I" STARE BIELICE 70 i, 76-039 Biesiekierz	
Temat opracowania:		<i>Budowa chodnika w miejscowości Kolincz wzdłuż jezdni drogi powiatowej nr 2710G</i>	
Inwestor: <i>Gmina Starogard Gd. z siedzibą przy ul. Sikorskiego 9, 83-200 Starogard Gdański</i>			
Branża: <i>Drogowa</i>	Tytuł rysunku: <i>PRZEKROJE KONSTRUKCYJNE</i>		
Stanowisko:	Imię i nazwisko:	Nr uprawnień:	Podpis:
Projektował: <i>mgr inż. Angelika Elas-Bińczyk</i>	<i>ZAP/0056/POOD/06</i>	Data: 06.2008r	
Opracował: <i>inż. Wojciech Chojnacki</i>		Nr rys.	
Sprawdził: <i>mgr inż. Adam Bińczyk</i>	<i>ZAP/0055/POOD/06</i>	3	
RYSUNEK NR 3		ARKUSZ NR 1/1	