


Szczegół konstrukcyjny
-studzienka ściekowa z osadnikiem
połączona przykanalikiem ze studnią chłonną

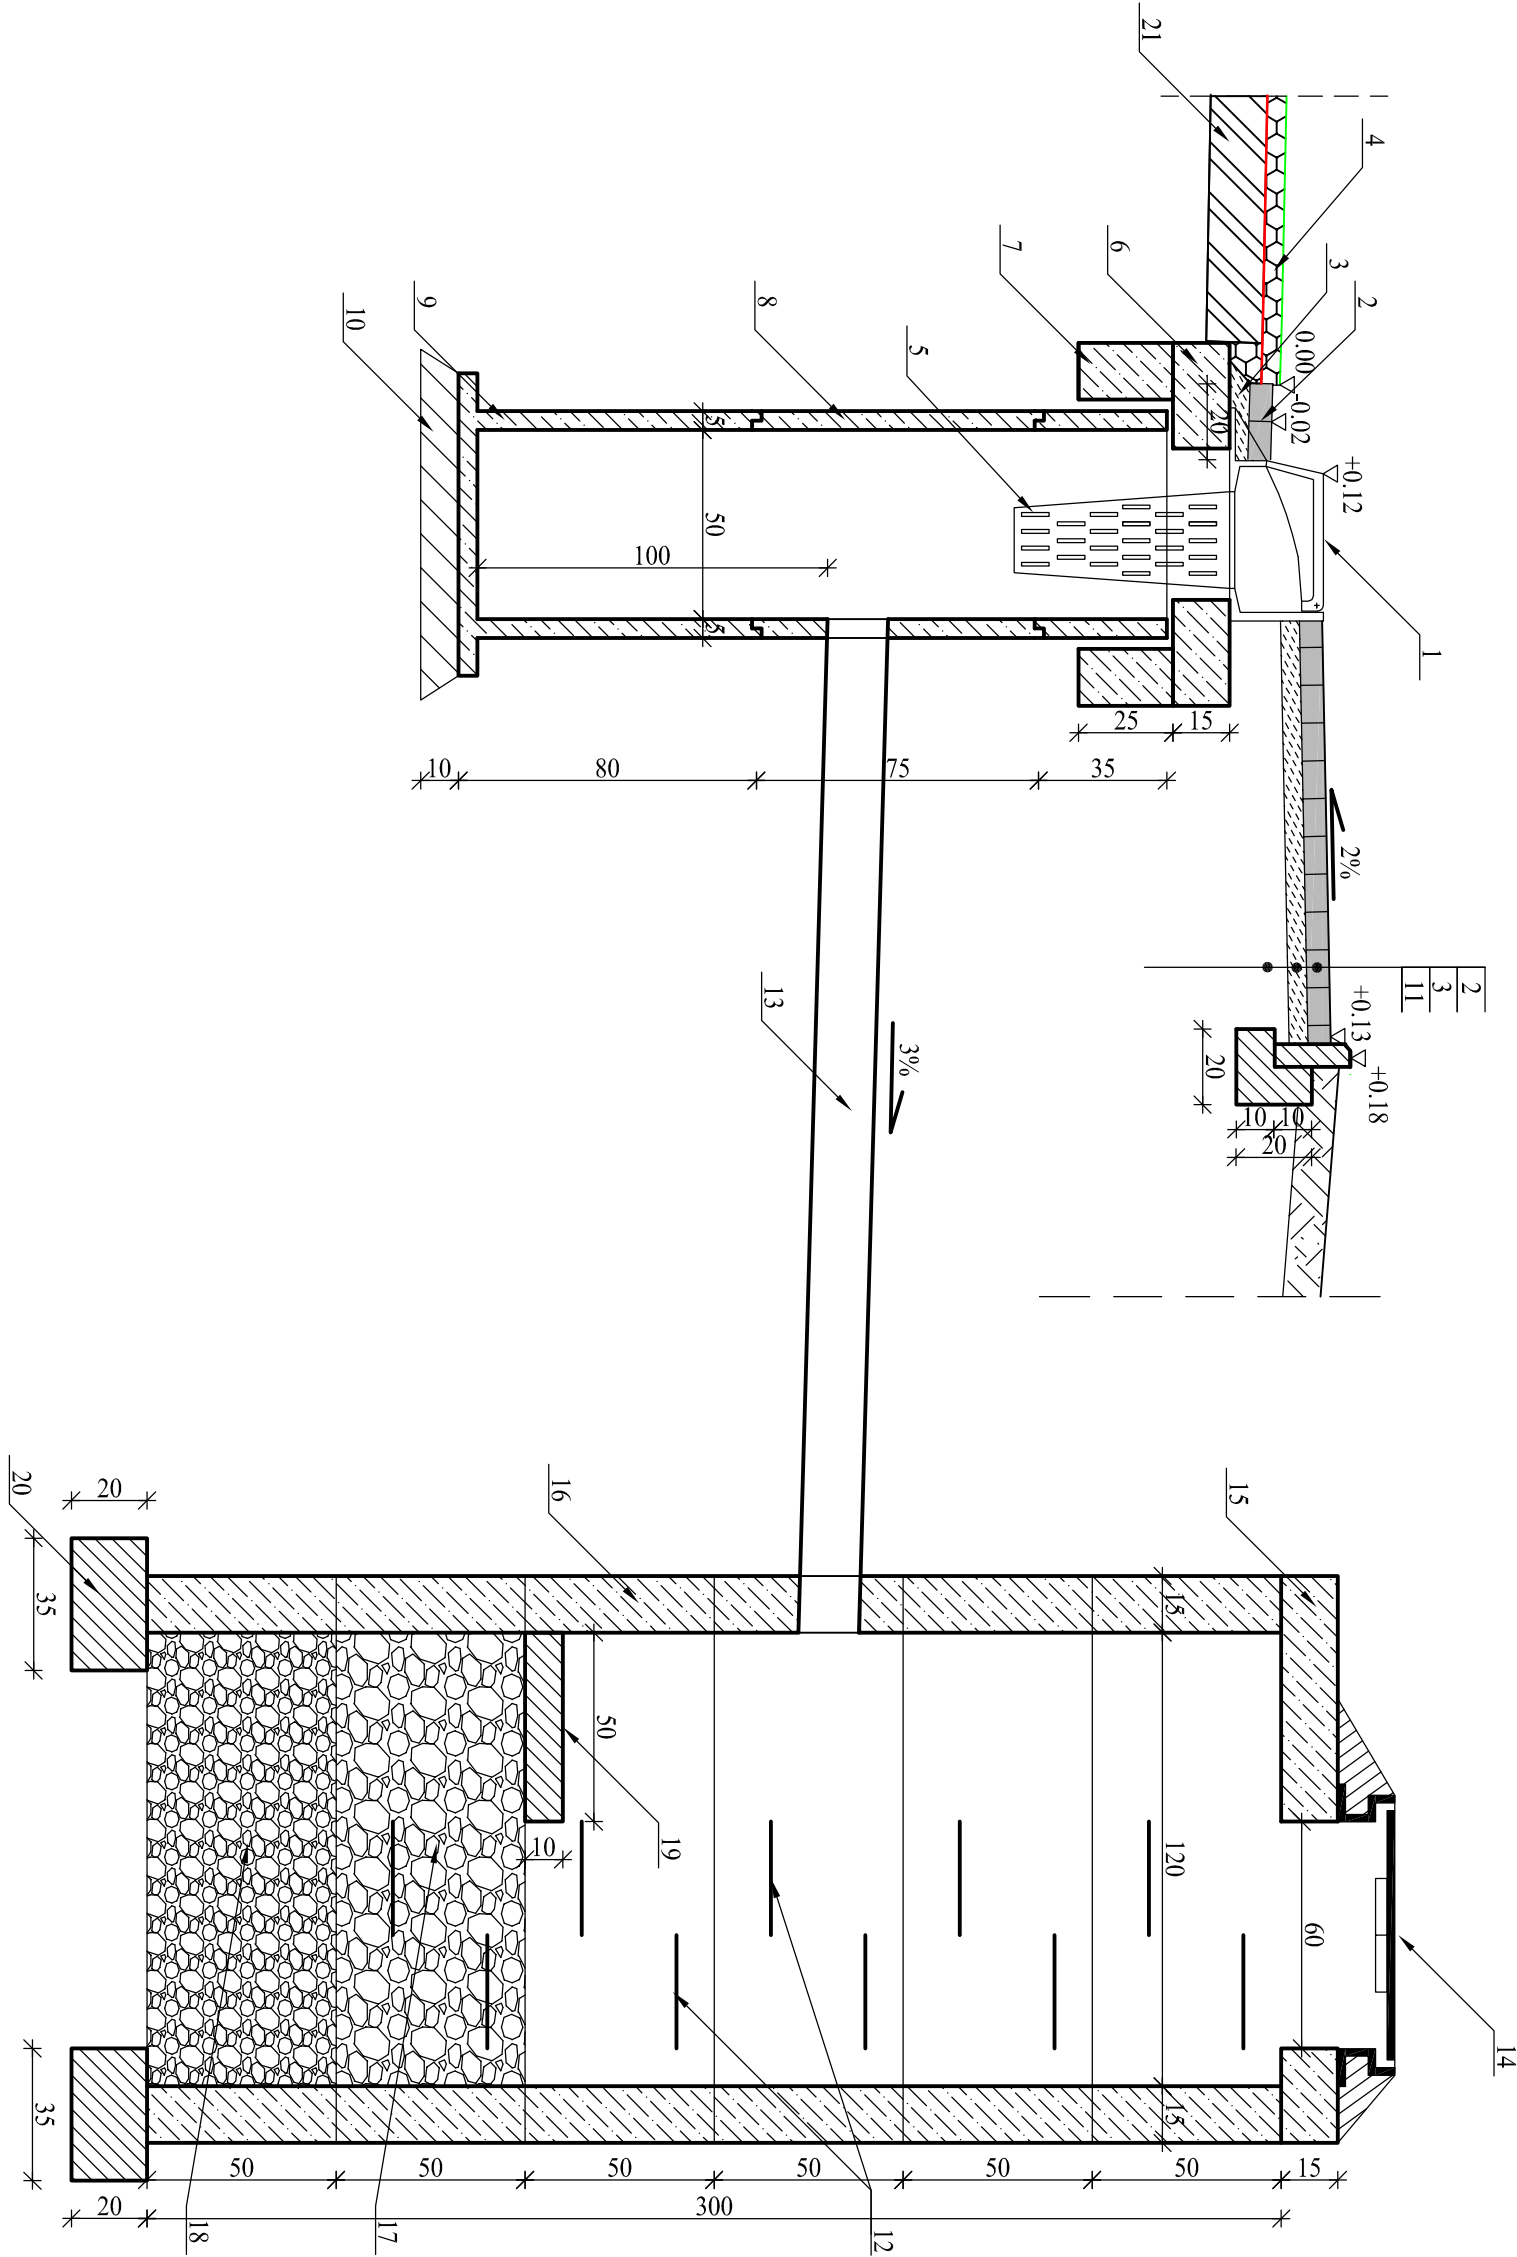

Oznaczenia:

1. Wpust żelazny podkrawężnikowy
2. kostka betonowa szara gr 6cm
3. podsypka piaskowo-cementowa 4:1, gr. 5cm
4. wypełnienie mieszanką mineralno -afalową
5. kosh do wylapywania nieczystości, duży
6. pierścien podtrzymujący 960x150mm
7. pierścien odcinający 960x250mm
8. kręgi betonowe śr. wew. 50cm z betonu B25
9. element dennej osadnika
10. podkład z cieżkiego betonu
11. podłoże grunowe Wz=1.0
12. stopnie wiazowe w rozstawie 25cm
13. przykanalik z PCV śr. 160mm
14. właz żelazny typ ciężki
15. płyta pokrywowa śr. 150/60
16. kręgi żelbetowe z betonu B25 śr. 120cm
17. filtr z kruszywa naturalnego o frakcji 20-40mm
18. filtr z kruszywa naturalnego o frakcji 10-20mm
19. płyta odciążająca z betonu B15
20. ława fundamentowa z betonu B15
21. istniejąca konstrukcja jezdni

ELBI PRACOWNIA PROJEKTOWA "E L B I" STARE BIELICE 70 i , 76-039 Biesiekierz				
Temat opracowania: Budowa chodnika w miejscowości Kolincz wzdłuż jezdni drogi powiatowej nr 2710G				
Inwestor: Gmina Starogard Gd. z siedzibą przy ul. Sikorskiego 9, 83-200 Starogard Gdański				
Branża: Drogowa		Tytuł rysunku: SZCZEGÓŁ KONSTRUKCYJNY ODWODNIENIA		
Stanowisko:	Imię i nazwisko:	Nr uprawnień:	Podpis:	Skala: 1:20
Projektował:	mgr inż. Angelika Elas-Bińczyk	ZAP/0056/POOD/06		Data: 06.2008r
Opracował:	inż. Wojciech Chojnacki			Nr rys. 4
Sprawdził:	mgr inż. Adam Bińczyk	ZAP/0055/POOD/06		
RYSUNEK NR 4		ARKUSZ NR 1/1		