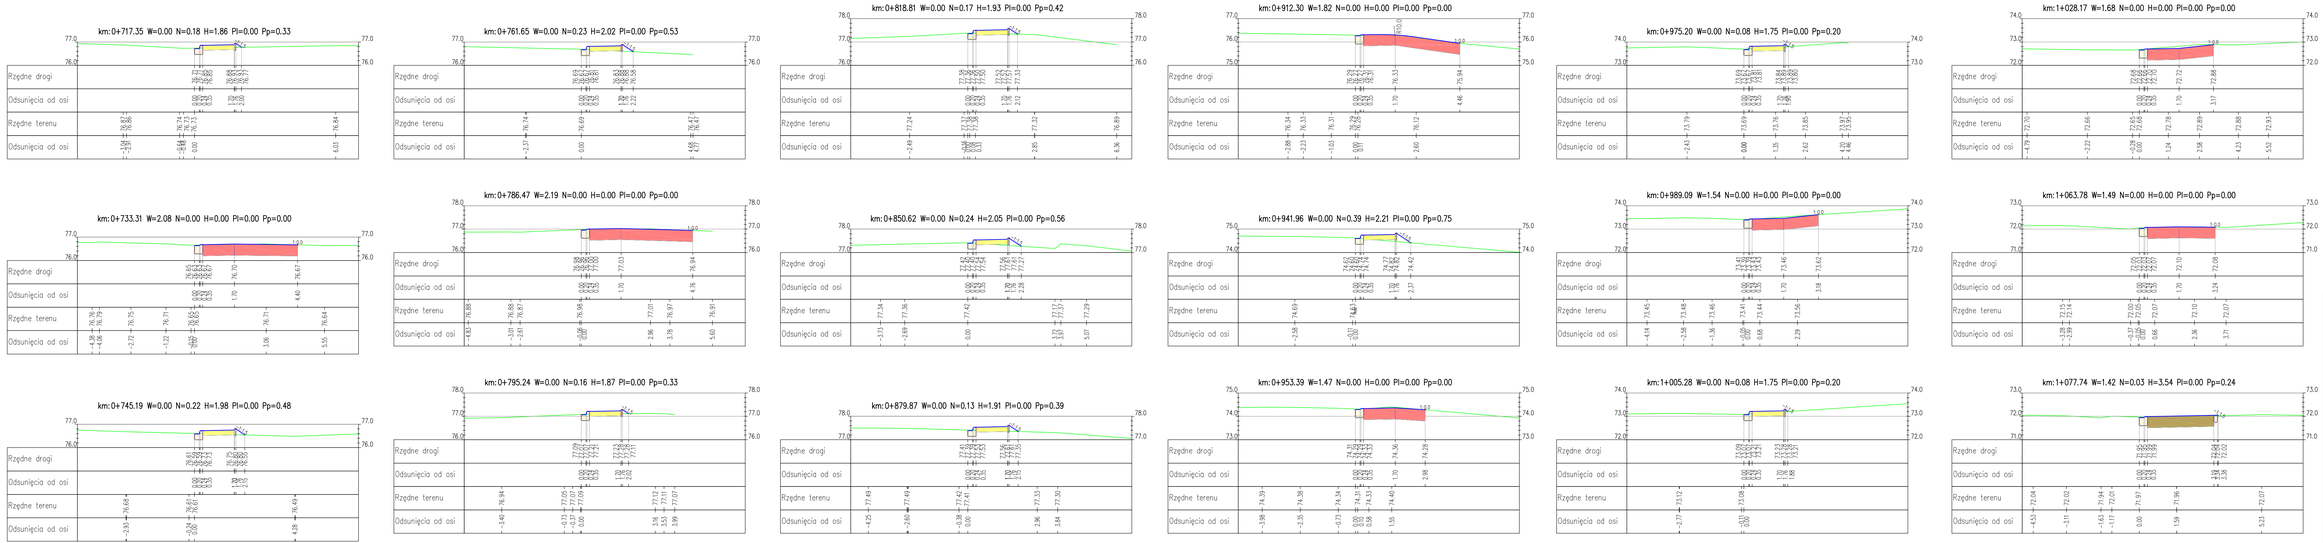

ELBI	PRACOWNIA PROJEKTOWA "ELBI" STARE BIELICE 70 ; 76-039 Biesiekierz.
Temat opracowania:	Budowa chodnika w miejscowości Kolano wzdłuż drogi powiatowej nr 21102
Inwestor:	Gmina Starogard Gd. z siedzibą przy ul. Sikorskiego 9, 83-200 Starogard Gdański
Branża:	Drogowa
Tytuł rysunku:	PRZEKROJE POPRZECZNE A-B
Stanowisko:	Imię i nazwisko:
Projektował:	mgr inż. Angelika Elias-Buczek
Opracował:	inż. Wojciech Chyrosz
Sprawdził:	mgr inż. Adam Buczek
Nr opracowania:	ZI/190/16/PO/O/06
Podpis:	
Skala:	1:100
Data:	06.2008r.
Nr rys.	6
RYSUNEK NR 6	ARKUSZ NR 3/6