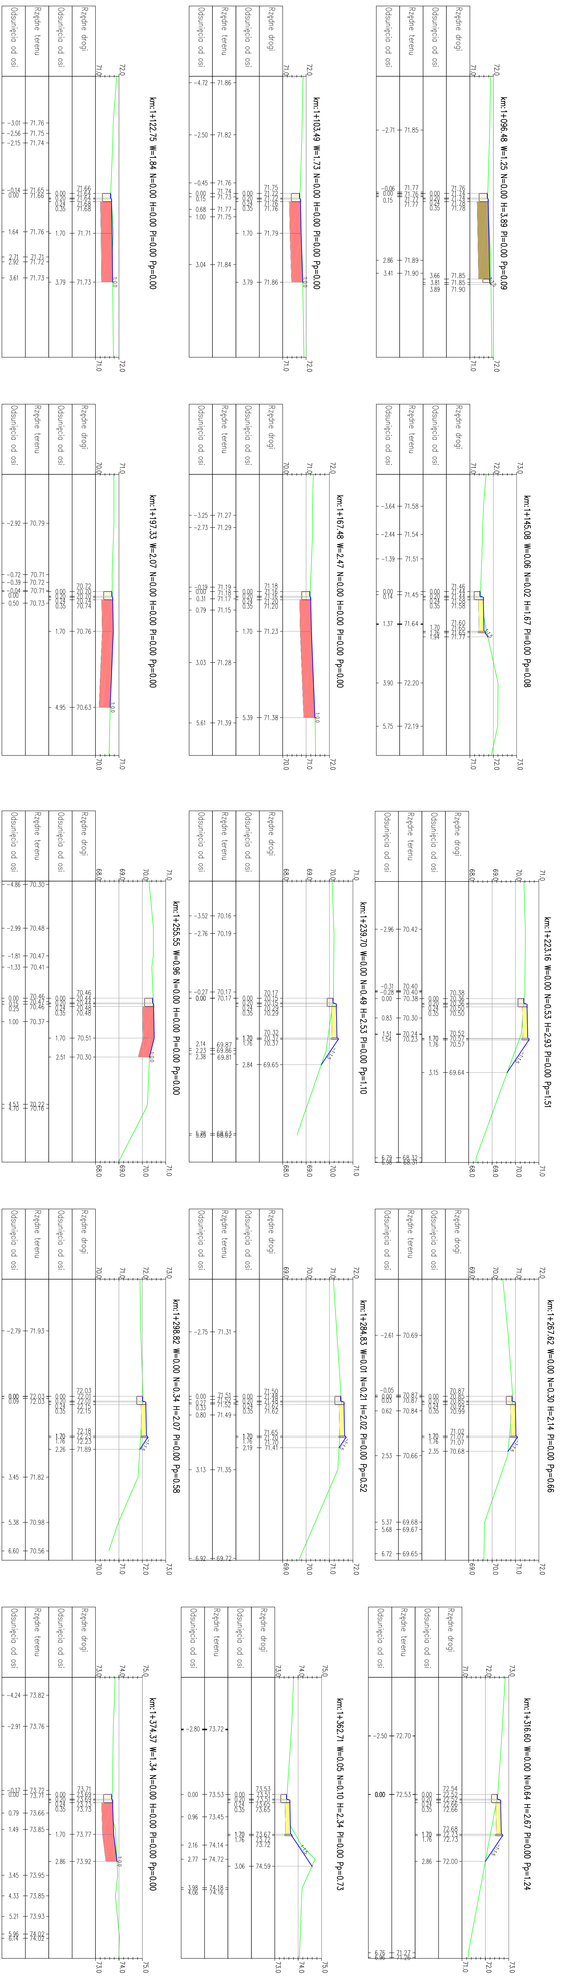


| | | | |
|---|---|---|---|
| ELBI | PRACOWNIA PROJEKTOWA **"E L B I"**<br>STARE BIELICE 70 i, 76-039 Biesiekierz | | |
| **Temat opracowania:** | *Budowa chodnika w miejscowości Kolinez wzdłuż jezdni drogi powiatowej nr 27106G* | | |
| **Inwestor:** | *Gmina Starogard Gd. z siedzibą przy ul. Sikorskiego 9, 83-200 Starogard Gdański* | | |
| **Branża:** *Drogowa* | **Tytuł rysunku:** *PRZEKROJE POPRZECZNE A-B* | | |
| **Stanowisko:** | **Imię i nazwisko:** | **Nr uprawnień:** | **Podpis:** |
| **Projektował:** | *mgr inż. Angelika Elas-Bilczyk* | *ZAP/0056/POOD/06* | |
| **Opracował:** | *inż. Wojciech Chojnacki* | | |
| **Sprawdził:** | *mgr inż. Adam Bilczyk* | *ZAP/0055/POOD/06* | |

**Skala:** **1:100**

**Data:** **06.2008r.**

Nr rys. **6**

*RYSUNEK NR 6* | *ARKUSZ NR 4/6*