
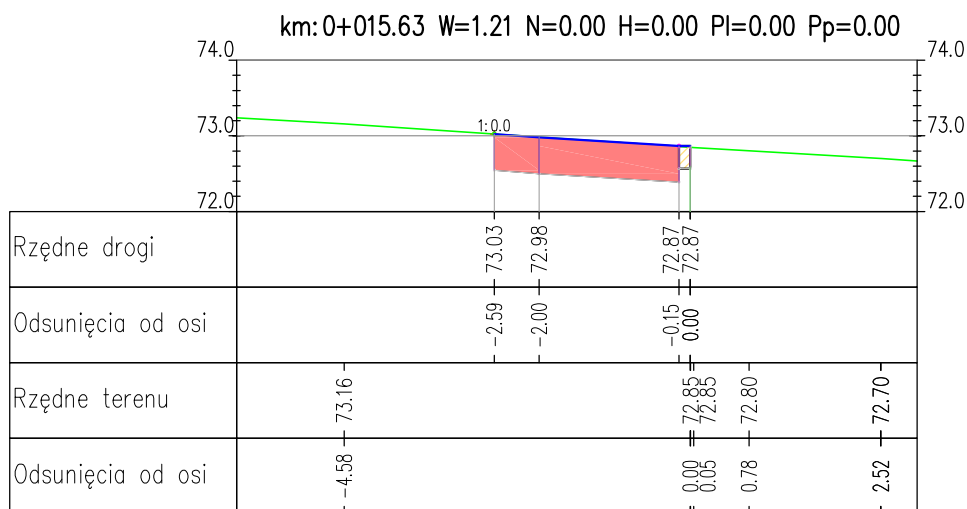


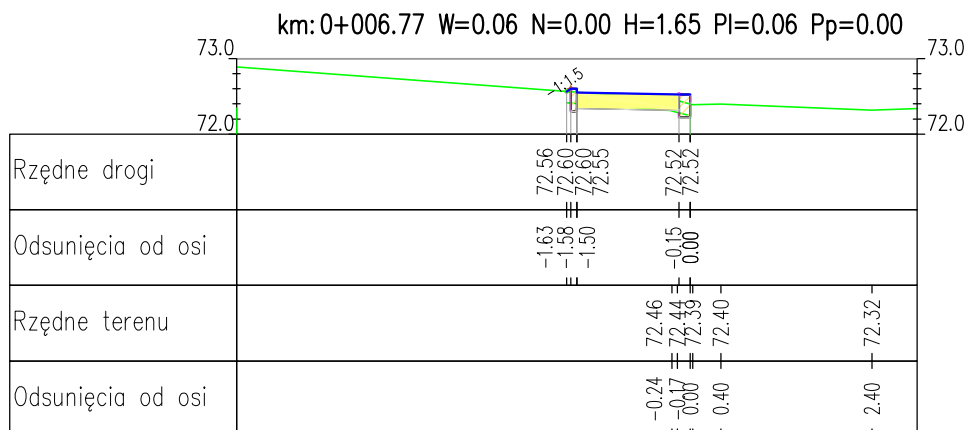

		PRACOWNIA PROJEKTOWA "ELBI"			
		STARE BIELICE 70 i, 76-039 Biesiekierz			
Temat opracowania:		Budowa chodnika w miejscowości Kolincz wzdłuż jezdni drogi powiatowej nr 2710G			
Inwestor:		Gmina Starogard Gd. z siedzibą przy ul. Sikorskiego 9, 83-200 Starogard Gdański			
Branża: Drogowa		Tytuł rysunku: PRZEKROJE POPRZECZNE E-F			
Stanowisko:	Imię i nazwisko:	Nr uprawnień:	Podpis:	Skala: 1:100	
Projektował:	mgr inż. Angelika Elas-Bińczyk	ZAP/0056/POOD/06		Data: 06.2008r.	
Opracował:	inż. Wojciech Chojnacki			Nr rys. 6	
Sprawdził:	mgr inż. Adam Bińczyk	ZAP/0055/POOD/06			
RYSUNEK NR 6		ARKUSZ NR 6/6			