PDF Complete
Your complimentary use period has ended. Thank you for using PDF Complete.
Click Here to upgrade to Unlimited Pages and Expanded Features

RUROCIĄG TŁOCZNY K.S.

KOLEKTOR KS-3

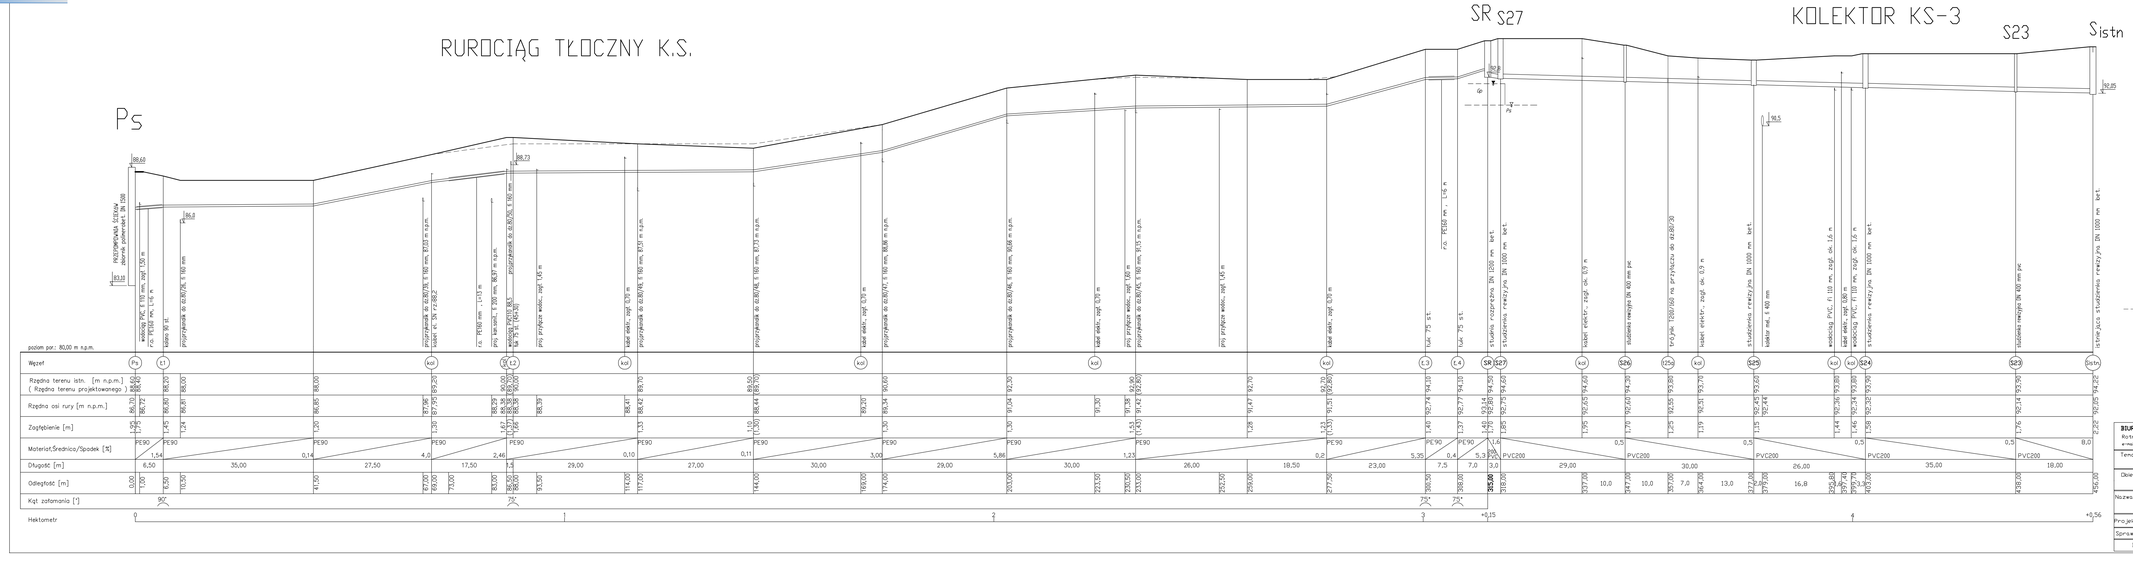

BIURO PROJEKTÓW INŻYNIERII SANITARNEJ DARIUSZ PLATA
Rzeńsko 83-033, ul. Brzozowa 1 tel:0587473799 ; 0 603 767604
e-mail: dariusz.plata@tokarzpro.pl fax:0587473799

Temat :	PROJEKT BUDOWLANO - WYKONAWCZY RozbudOWY SIECI KANALIZACJI SANITARNEJ W miOCOSZKOWIE gminaGrodzisk Ga.
Obiekt :	KANALIZACJA SANITARNA UL. PODGÓRNA , KOKOSZKOWY (dz. nr 80/16, 80/27, 80/51, 80/29, 99/1, 70)
Nazwa rys.:	**PROFIL PODŁUŻNY RUROCIĄGU TŁOCZNEGO KAN. SANIT. + kolektor KS-3** odc. Ps-SR-Sistn.
Projektant:	mgr inż. Dariusz Plata upr.Nr 118/Gd/00
Sprawdził :	mgr inż. Roman Plata upr.Nr 10/65/G
Data : X 2011	Skala 1: 100/500 RYS. NR 3.