PDF Complete
Your complimentary use period has ended. Thank you for using PDF Complete.
Click Here to upgrade to Unlimited Pages and Expanded Features

MAPA DO CELÓW PROJEKTOWYCH
pod względem syt.-wys. i uzbrojenia
nego terenu na dzień 2011.06.01
SKALA 1 : 500

Obręb: Kokoszkowy 0407
Działka: 80/16, 80/27, 80/29, 80/51
Km.: 6.213.25.22.3.2; 6.213.25.22.1.4; 6.213.25.22.4.1; 6.213.25.22.2.3
KERG: 1386/2011
Dnia: 2011.06.01

UWAGA: Nie wyklucza się istnienia urządzeń podziemnych nie zgłoszonych do inwentaryzacji, o których brak jest danych w branżach.

Opracował: MARIA ZARUSKA mgr inż. geodeta uprawnienia nr 15715
Radosław Zaruski inż. geodeta

USŁUGI GEODEZYJNO-KARTOGRAFICZNE "GEO-LINE" 83-110 TCZEW ul. Andersena 12C/1, tel. (058) 532-15-59

ZESPÓŁ UZGADNIANIA DOKUMENTACJI w Starogardzie Gdańskim
W granicach opracowania mapy wniesiono następujące projektowane urządzenia:

INSPEKTOR w Zespole Uzgadniania Dokumentacji (Projektowej)

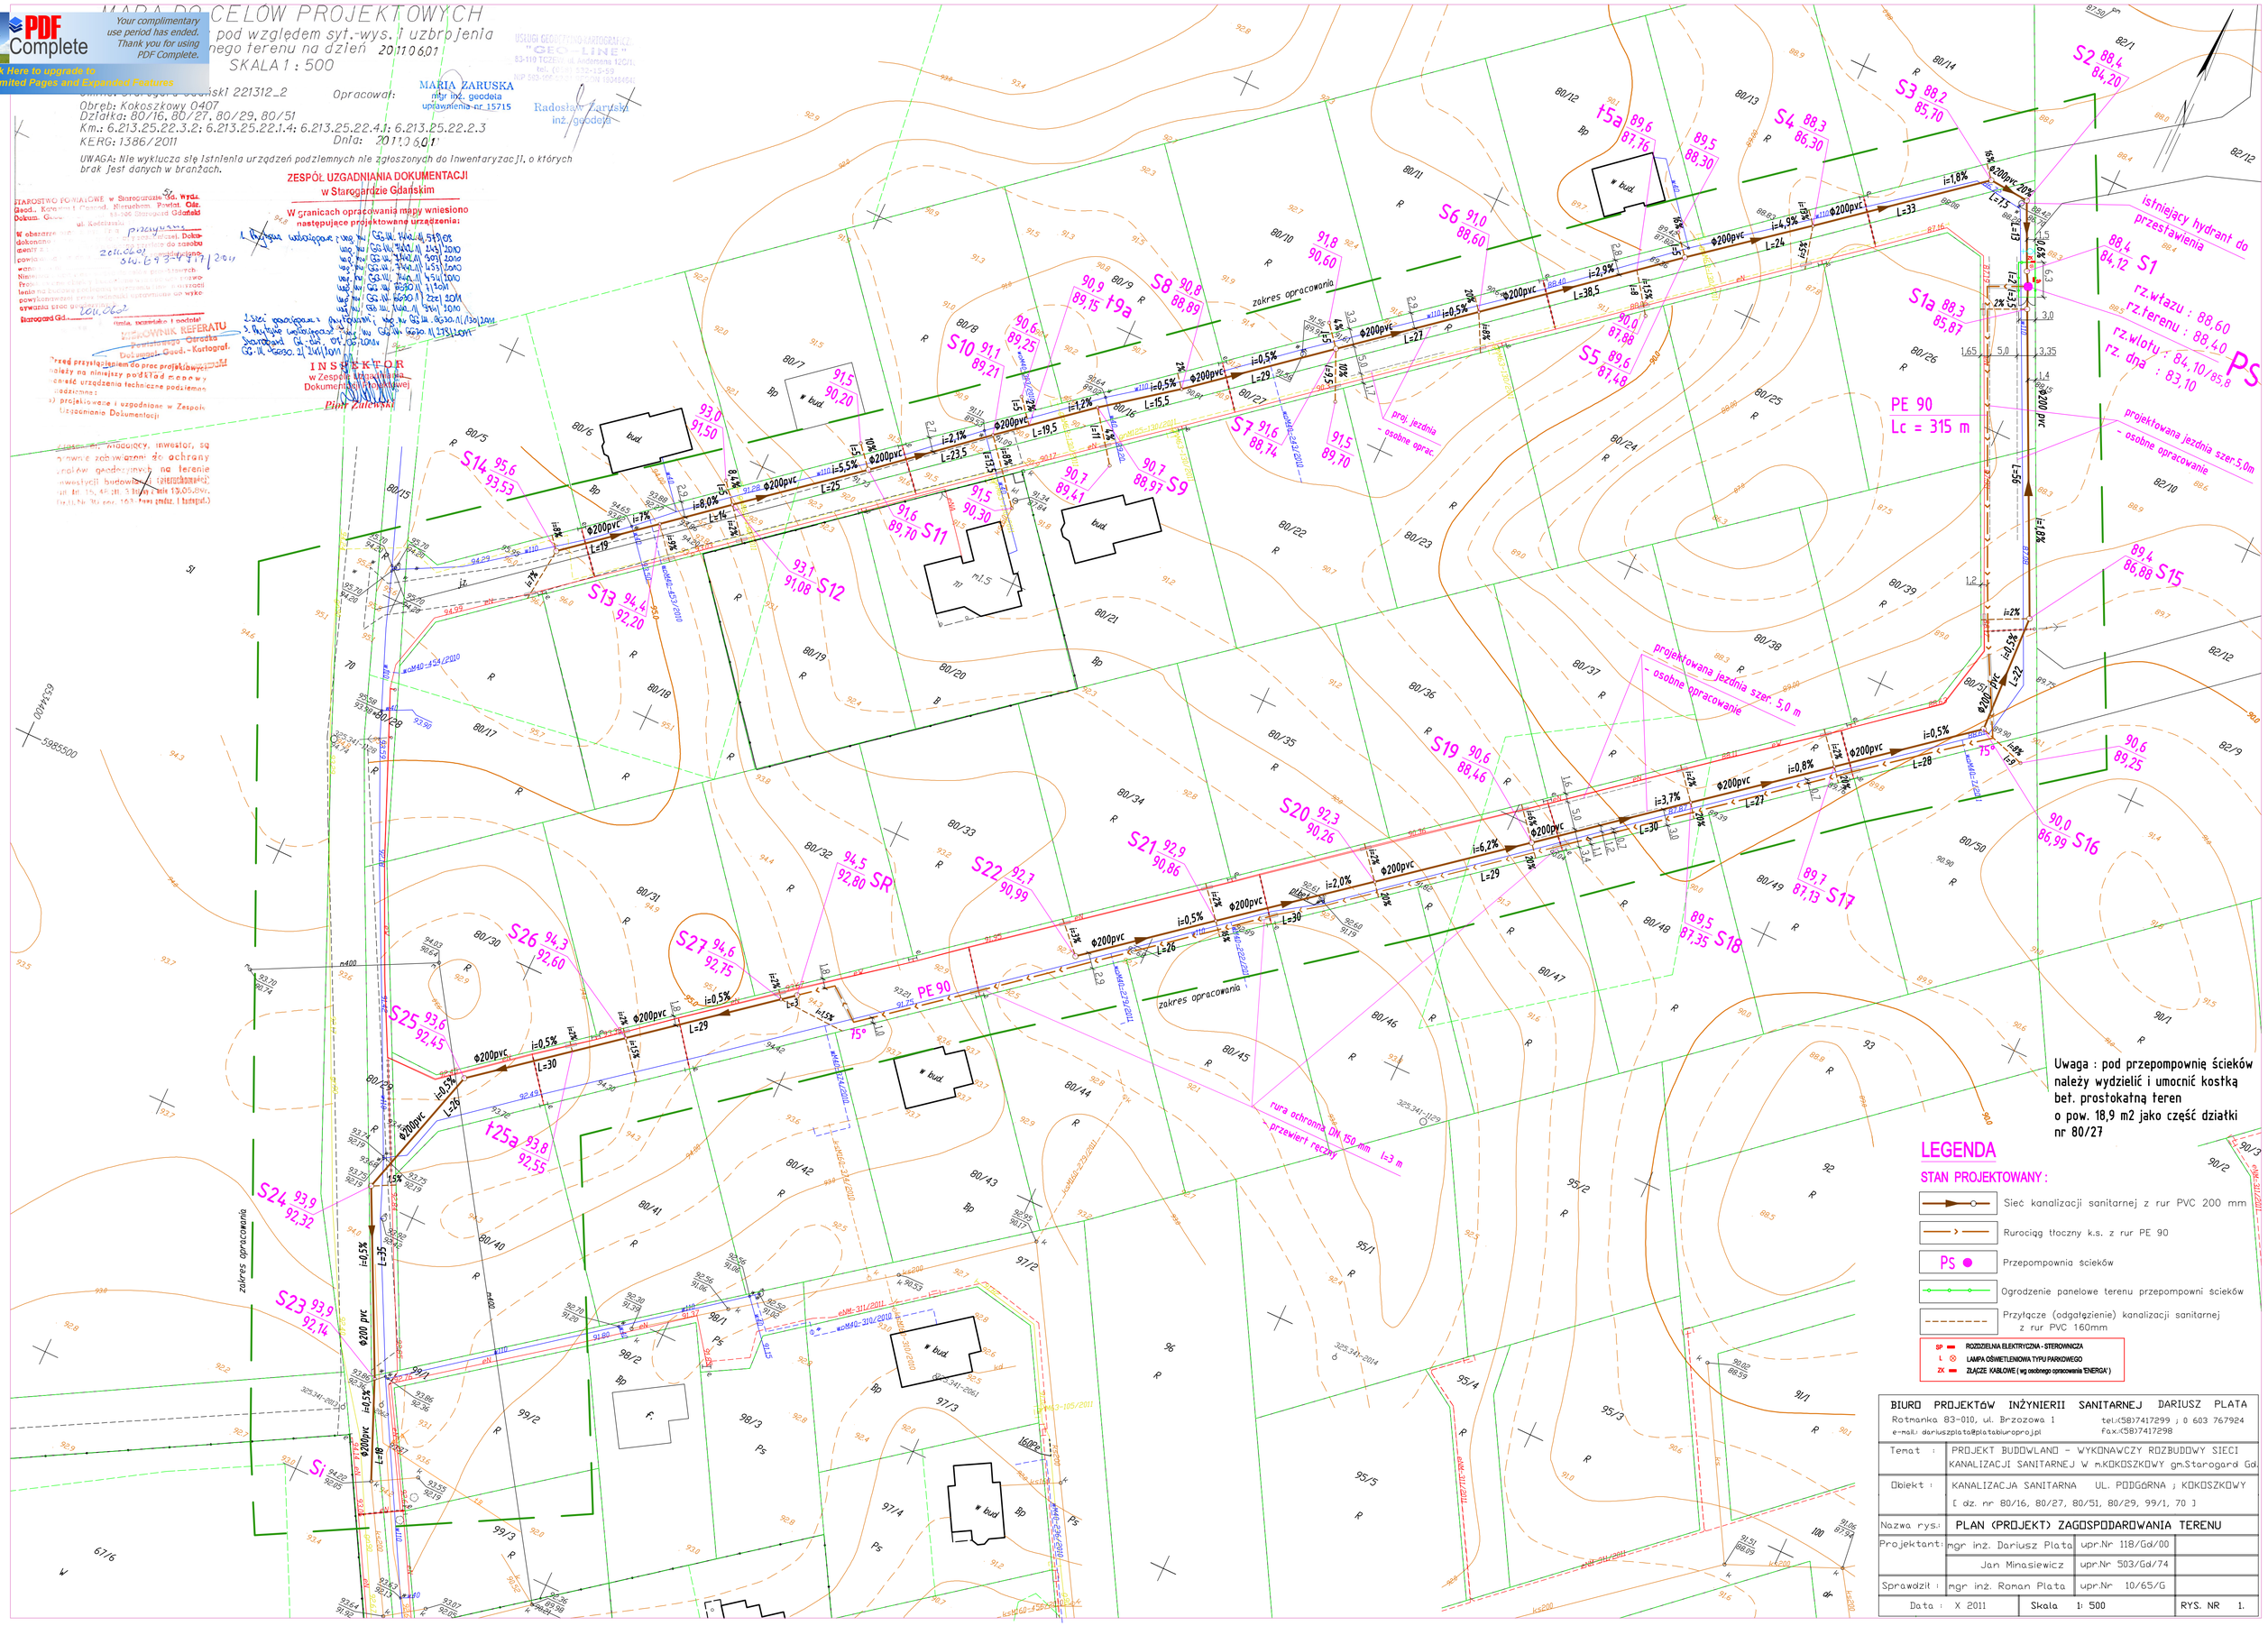

LEGENDA

STAN PROJEKTOWANY :

- Sieć kanalizacji sanitarnej z rur PVC 200 mm
- Rurociąg tłoczny k.s. z rur PE 90
- PS — Przepompownia ścieków
- Ogrodzenie panelowe terenu przepompowni ścieków
- Przyłącze (odgałęzienie) kanalizacji sanitarnej z rur PVC 160mm

SP — ROZDZIELNIA ELEKTRYCZNA - STEROWNICZA
L — LAMPA OŚWIETLENIOWA TYPU PARKOWEGO
ZK — ZŁĄCZE KABLOWE (wg osobnego opracowania 'ENERGIA')

BIURO PROJEKTÓW INŻYNIERII SANITARNEJ DARIUSZ PLATA
Rotmanka 83-010, ul. Brzozowa 1 tel.:(58)7417299 ; 0 603 767924
e-mail: dariuszplata@platabiuroprojpl fax.:(58)7417298

Temat :	PROJEKT BUDOWLANO - WYKONAWCZY ROZBUDOWY SIECI KANALIZACJI SANITARNEJ W m.KOKOSZKOWY gm.Starogard Gd.		
Obiekt :	KANALIZACJA SANITARNA UL. PODGÓRNA ; KOKOSZKOWY [dz. nr 80/16, 80/27, 80/51, 80/29, 99/1, 70]		
Nazwa rys.:	PLAN (PROJEKT) ZAGOSPODAROWANIA TERENU		
Projektant:	mgr inż. Dariusz Plata	upr.Nr 118/Gd/00	
	Jan Minasiewicz	upr.Nr 503/Gd/74	
Sprawdził :	mgr inż. Roman Plata	upr.Nr 10/65/G	
Data : X 2011	Skala 1: 500		RYS. NR 1.