



PRZEKRÓJ 1 - 1

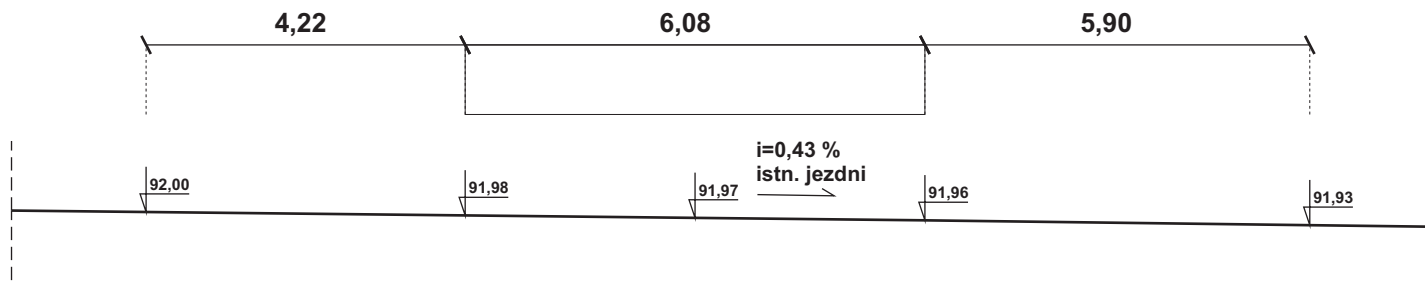

PROJEKT BUDOWLANY					
BUDOWA ZJAZDU Z ULICY LIPOWEJ NA DZIAŁKĘ NR 221/50 W MIEJSCOWOŚCI KOKOSZKOWY					
1:100	Opracował:	mgr inż. Elwira Leszman		08.2011	Rys. 4a
	Projektował:	Jerzy Cieszko		08.2011	
	Sprawdził:	inż. Edward Żak			
PRZEKROJE POPRZECZNE					

PRZEKRÓJ 2 - 2

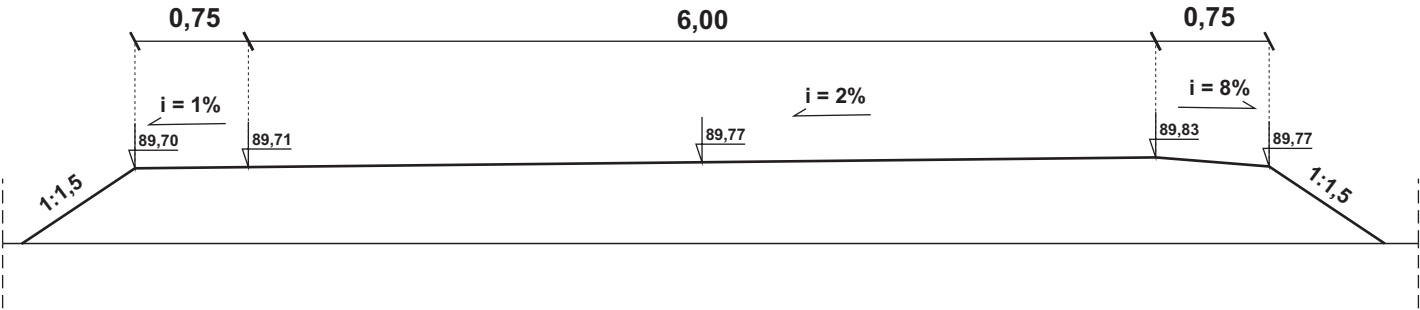

PROJEKT BUDOWLANY					
BUDOWA ZJAZDU Z ULICY LIPOWEJ NA DZIAŁKĘ NR 221/50 W MIEJSCOWOŚCI KOKOSZKOWY					
1:50	Opracował:	mgr inż. Elwira Leszman		08.2011	Rys. 4b
	Projektował:	Jerzy Cieszko		08.2011	
	Sprawdził:	inż. Edward Żak			
PRZEKROJE POPRZECZNE					