



PRZEKROJE NORMALNO-KONSTRUKCYJNE


Przekrój I.-I. - zatoka autobusowa, chodniki, zielen

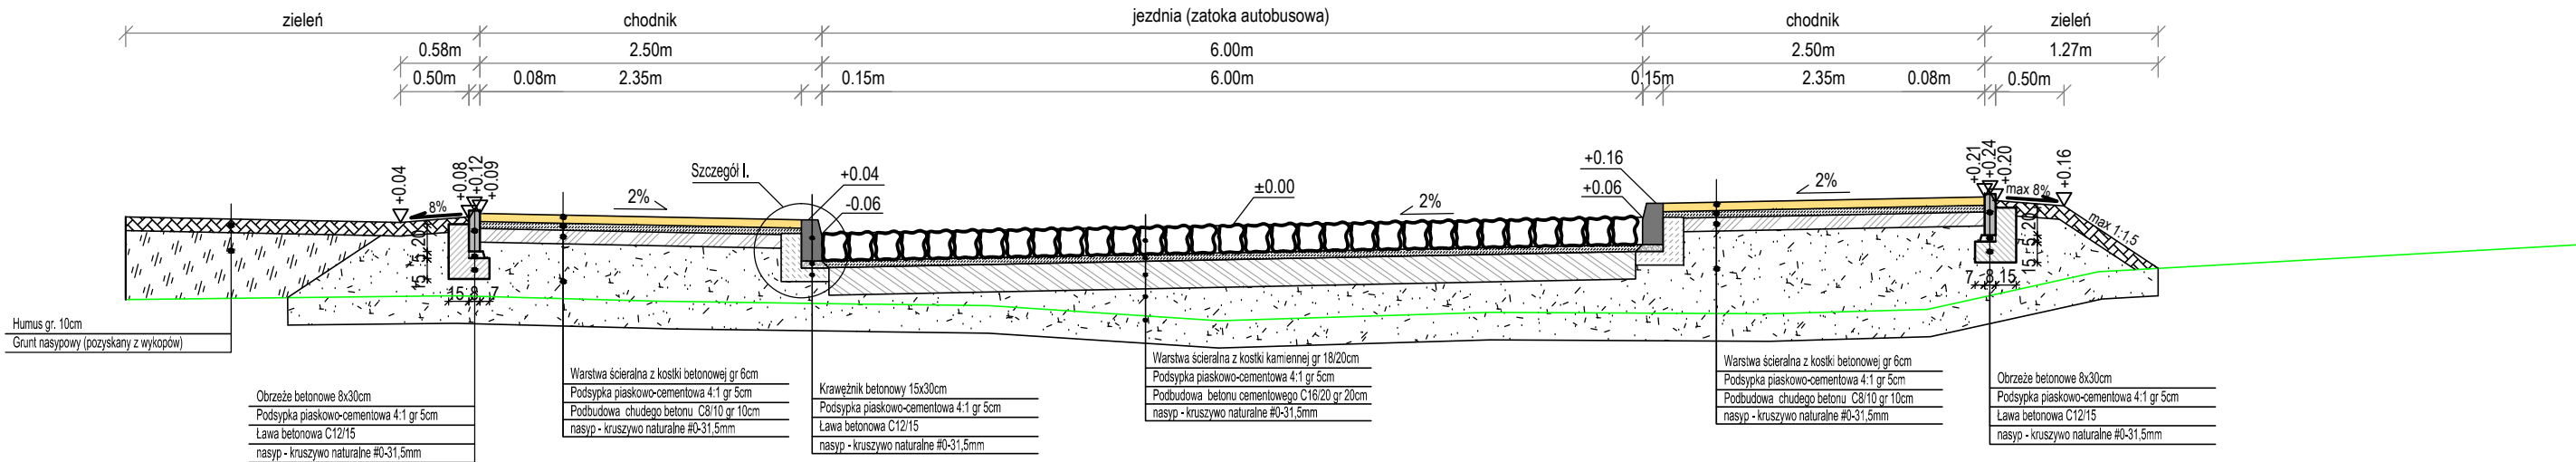


Przekrój II.-II. - istn. jezdnia, chodniki (w miejscu przejścia dla pieszych), zielen

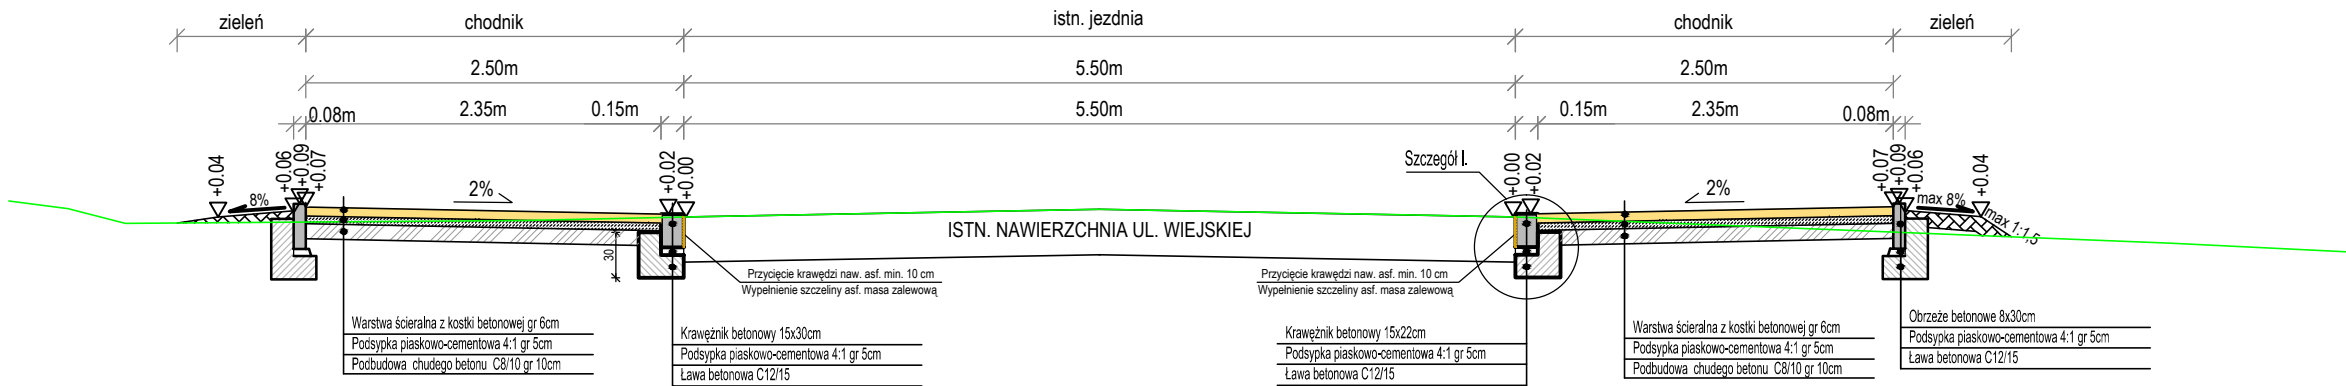

Przekrój III.-III. - istn. jezdnia, chodnik , zielen

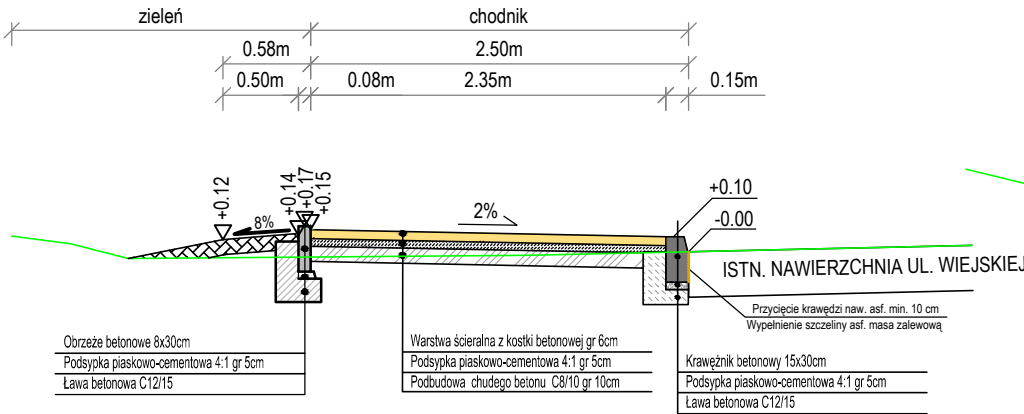

Przekrój IV.-IV. - jezdnia, zielen

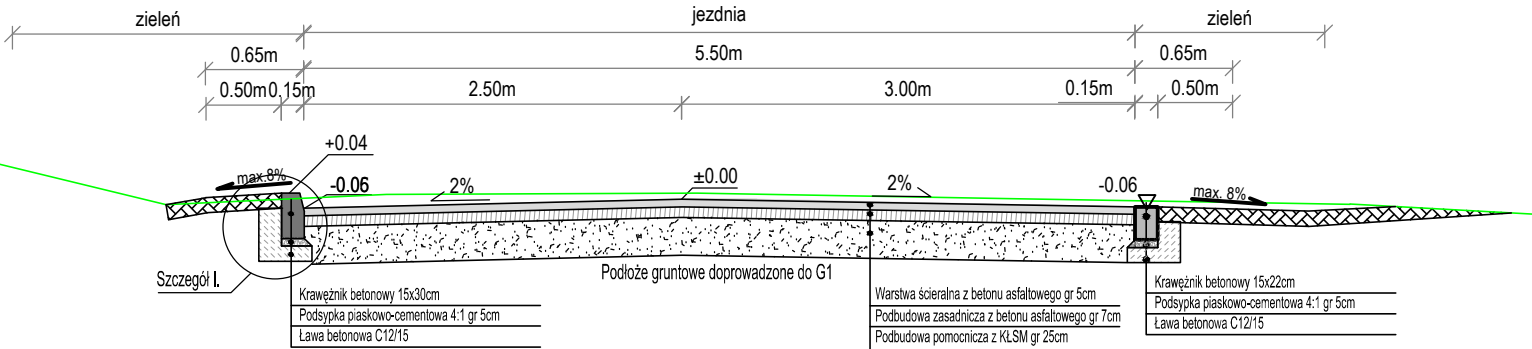

PRACOWNIA PROJEKTOWA "ELBI"

75-800 KOSZALIN, UL. 1-go MAJA 12/20

Przebudowa skrzyżowania w Nowej Wsi Rzecznej

Starogard Gdański, ul. Sikorskiego 9, 83-200 Starogard Gdański

PRZEMIANA KONSTRUKCYJNA

Tytuł rysunku:

Stanowisko:	Imię i nazwisko:	Nr uprawnień:	Podpis:	Skala:	1:50
Projektował:	mgr inż. Angelika Eljas-Bitczyk	ZAP/0056/POOD/06		Data:	06.2011r.
Opracował:	mgr inż. Błażej Pacholek	ZAP/0055/POOD/06		Nr rys.	3
Sprawił:	mgr inż. Adam Bitczyk				
RYSUNEK NR 3					ARKUSZ NR 1/1