



SZCZEGÓŁ I. - krawężnik uliczny na ławie betonowej z oporem

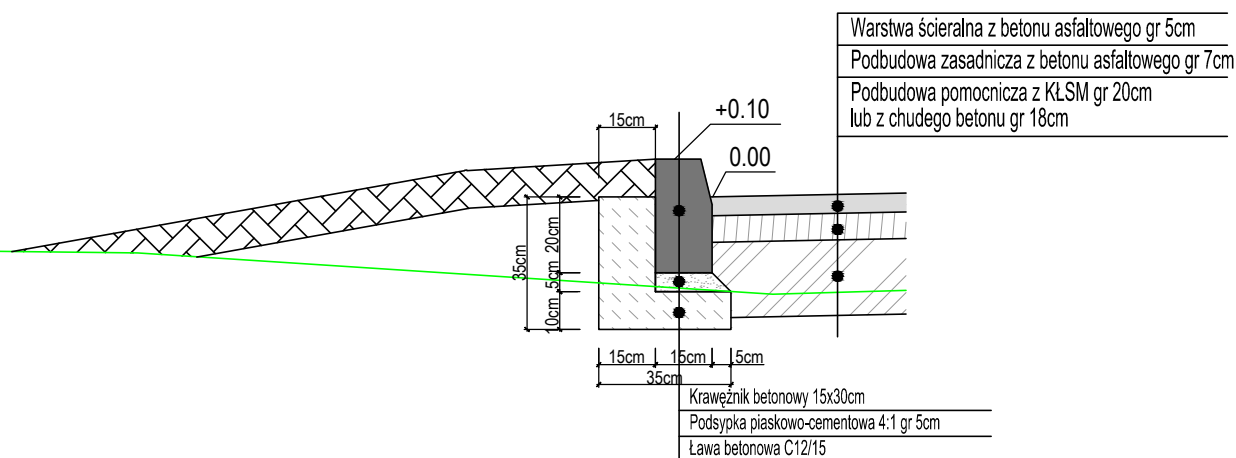

SZCZEGÓŁ II. - krawężnik obniżony na ławie betonowej z oporem na połączeniu z istn. nawierzchnią

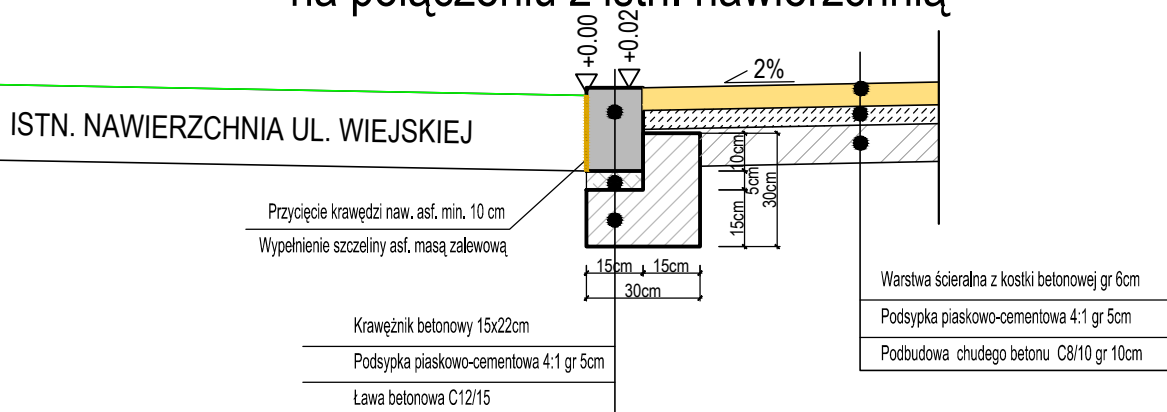

PRACOWNIA PROJEKTOWA "ELBI"

75-800 KOSZALIN, UL. 1-go MAJA 12/20

Temat opracowania:

ROZBUDOWA UL. WIEJSKIEJ W NOWEJ WSI RZECZNEJ, GM. STAROGARD GDAŃSKI

Inwestor: Gmina Starogard Gdański, ul. Sikorskiego 9, 83-200 Starogard Gdański

Branża: Drogowa

Tytuł rysunku: SZCZEGÓŁY KONSTRUKCYJNE

Stanowisko: Imię i nazwisko:

Nr uprawnień:

Podpis:

Skala: 1:500

Projektował: mgr inż. Angelika Elas-Bińczyk

ZAP/0056/POOD/06

Data: 06.2011r.

Opracował: mgr inż. Błażej Pacholek

Nr rys.

Sprawdził: mgr inż. Adam Bińczyk

ZAP/0055/POOD/06

4

RYSUNEK NR 4

ARKUSZ NR 1/1