


PROFIL PODŁUŻNY

Skala pionowa 1:50
Skala pozioma 1:500

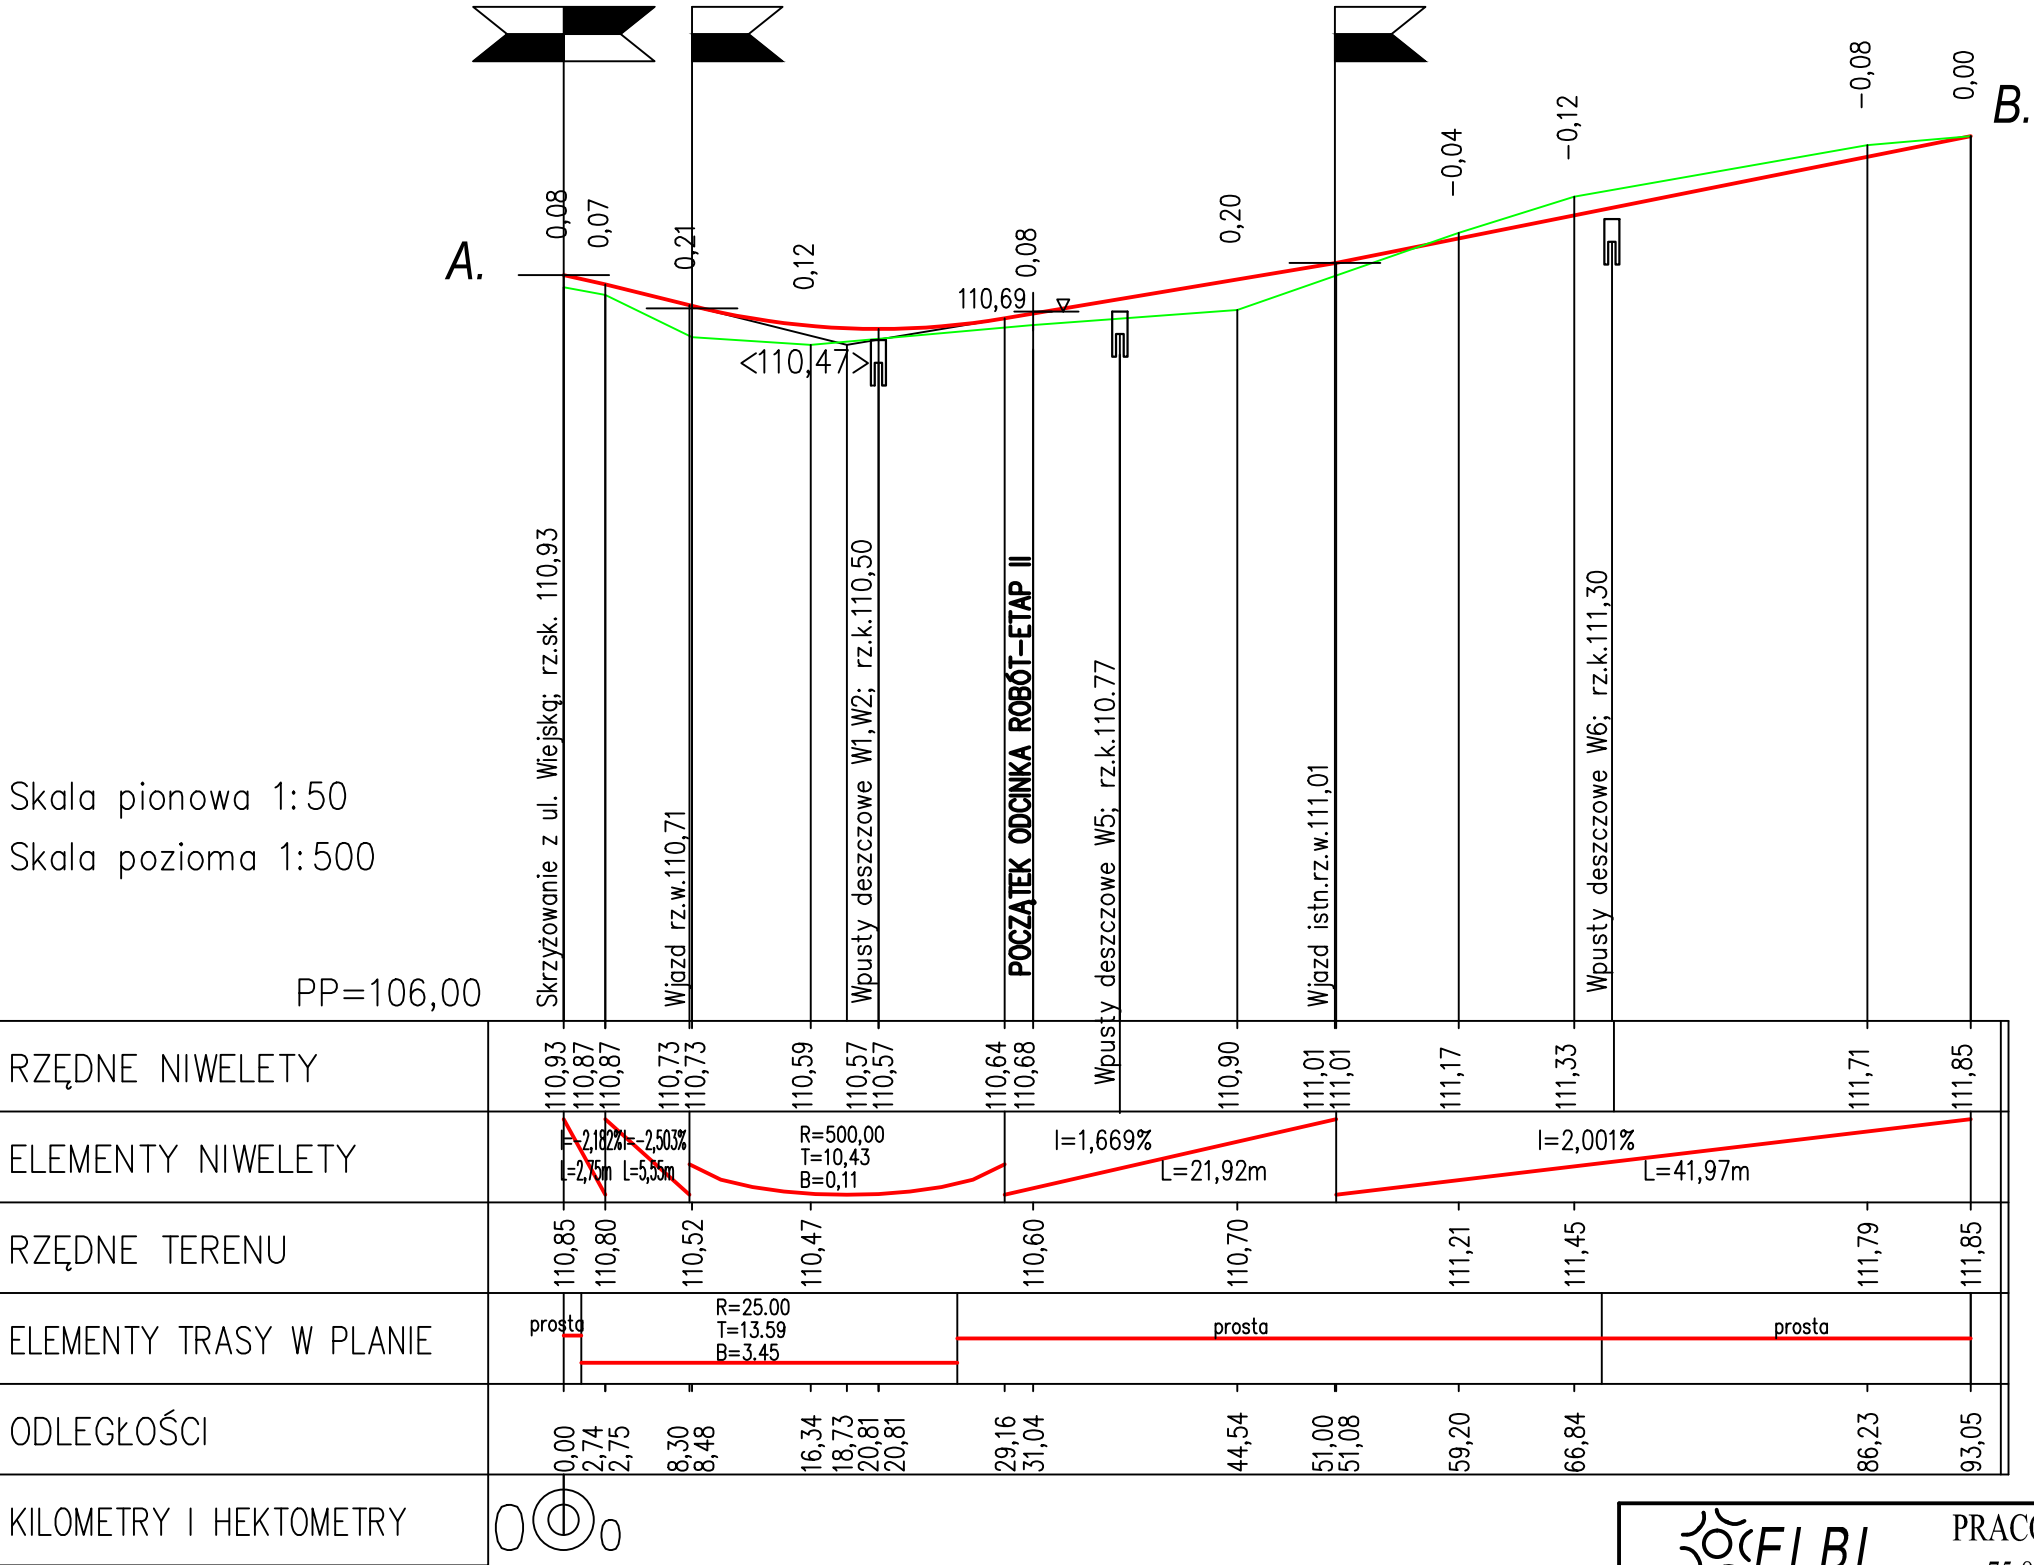

Legenda:

- niweleta proj. drogi
- istn. teren
- skrzyżowanie
- zjazd, strona prawa
- zjazd, strona lewa

 Pracownia projektowa		PRACOWNIA PROJEKTOWA "E L B I" 75-800 KOSZALIN, UL. 1-go MAJA 12/20		
Temat opracowania: ROZBUDOWA UL. WIEJSKIEJ W NOWEJ WSI RZECZNEJ, GM. STAROGARD GDAŃSKI				
Inwestor: Gmina Starogard Gdański, ul. Sikorskiego 9, 83-200 Starogard Gdański				
Branża: Drogowa		Tytuł rysunku: PROFIL PODŁUŻNY		
Stanowisko:	Imię i nazwisko:	Nr uprawnień:	Podpis:	Skala: 1:50:500
Projektował:	mgr inż. Angelika Elas-Bińczyk	ZAP/0056/POOD/06		Data: 10.2011r.
Opracował:	mgr inż. Błażej Pacholek			Nr rys. 5.1
Sprawdził:	mgr inż. Adam Bińczyk	ZAP/0055/POOD/06		
RYSUNEK NR 5		ARKUSZ NR 1/2		