


PROFIL PODŁUŻNY

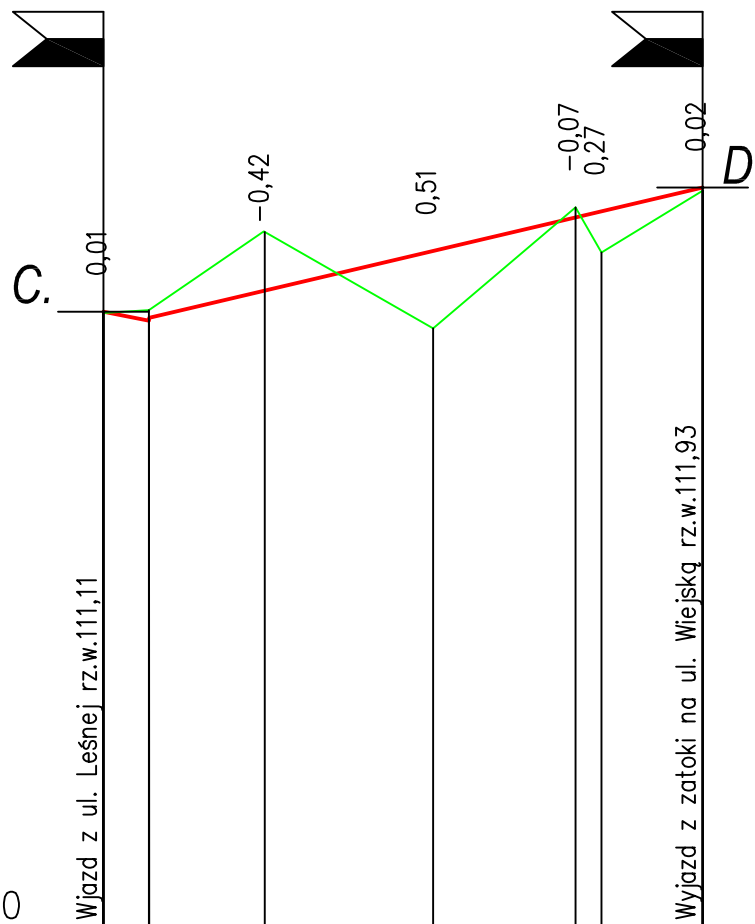

Skala pionowa 1:50
Skala pozioma 1:500

PP=107,00

RZĘDNE NIWELETY	111,11 111,05 111,07	111,23	111,51	111,73 111,77	111,93
ELEMENTY NIWELETY	$i = 2,350\%$ $L = 36,60m$				
RZĘDNE TERENU	111,10 111,15	111,54	111,00	111,80 111,50	111,91
ELEMENTY TRASY W PLANIE	prosta				
ODLEGŁOŚCI	0,00 3,00 3,02 5,11		21,79	31,22 32,94	39,62
KILOMETRY I HEKTOMETRY	0+00				

Legenda:

- niweleta proj. drogi
- istn. teren
- skrzyżowanie
- zjazd, strona prawa
- zjazd, strona lewa



PRACOWNIA PROJEKTOWA "ELBI"

75-800 KOSZALIN, UL. 1-go MAJA 12/20

Temat opracowania:

ROZBUDOWA UL. WIEJSKIEJ W NOWEJ WSI RZECZNEJ, GM. STAROGARD GDAŃSKI

Inwestor:

Gmina Starogard Gdański, ul. Sikorskiego 9, 83-200 Starogard Gdański

Branża:

Drogowa

Tytuł rysunku:

PROFIL PODŁUŻNY-ZATOKA AUTOBUSOWA

Stanowisko:

Imię i nazwisko:

Nr uprawnień:

Podpis:

Skala: 1:50:500

Projektował:

mgr inż. Angelika Elas-Bińczyk

ZAP/0056/POOD/06

Data: 10.2011r.

Opracował:

mgr inż. Błażej Pacholek

Nr rys.

Sprawdził:

mgr inż. Adam Bińczyk

ZAP/0055/POOD/06

5.2

RYSUNEK NR 5

ARKUSZ NR 2/2