
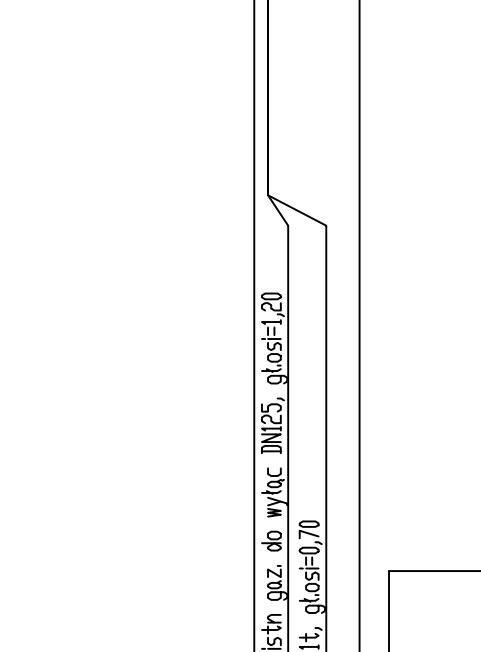
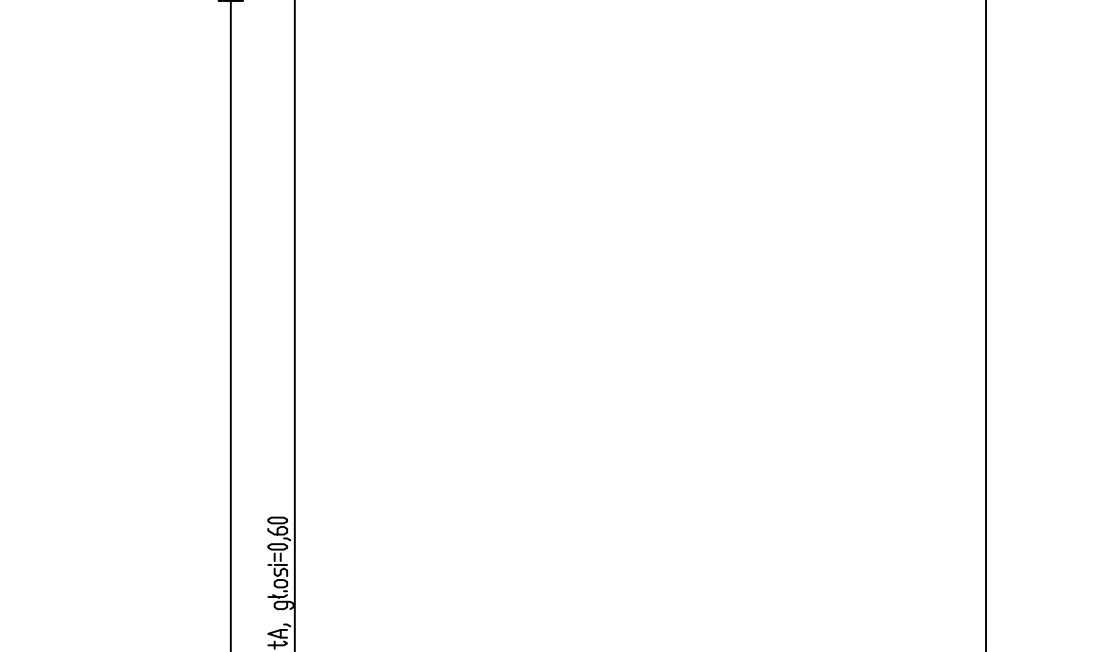
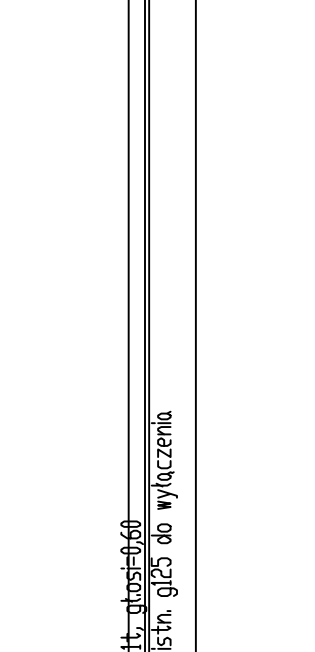


$$P_{,p_i} = 100,00$$

	D5	D6
--	----	----

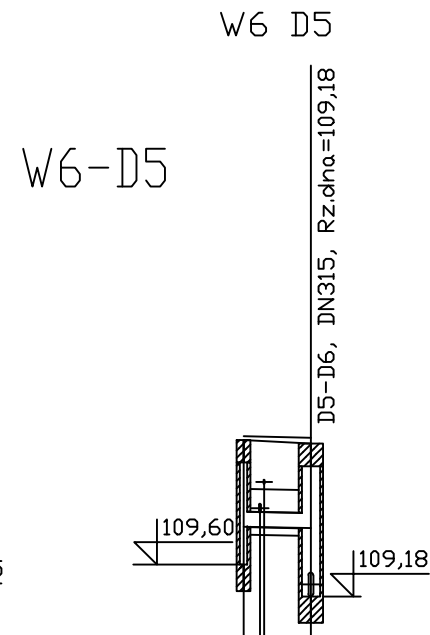

		PRACOWNIA PROJEKTOWA "ELBI" ul. 1 - go Maja 12/20, 75 - 800 Koszalin	
Temat opracowania: ROZBUDOWA ODCINKA UL. WIEJSKIEJ W NOWEJ WSI RZECZNEJ, GM. STAROGARD GDAŃSKI			
Inwestor:		Gmina Starogard Gdański, ul. Sikorskiego 9, 83-200 Starogard Gdański	
Branża:		Tytuł rysunku: <i>Profile podłużne</i>	
<i>Sanitarna</i>			
Stanowisko:	Inię i Nazwisko:	Nr uprawnień	Podpisi:
Projektował:	<i>mgr inż. Violetta Matowiejska</i>	<i>UAW-1173427/4/97 ZAP/TS/0213/03</i>	
Sprawdził:	<i>mgr inż. Małgorzata Zielińska</i>	<i>ZAP/MIU/PIBS/119 ZAP/TS/0227/09</i>	
			Skala: 1:100/500
			Data: 10.2011r.
			Nr rys. 2