



PRZEKROJE NORMALNO-KONSTRUKCYJNE


Przekrój I.-I. - zatoka autobusowa, chodniki, zielen

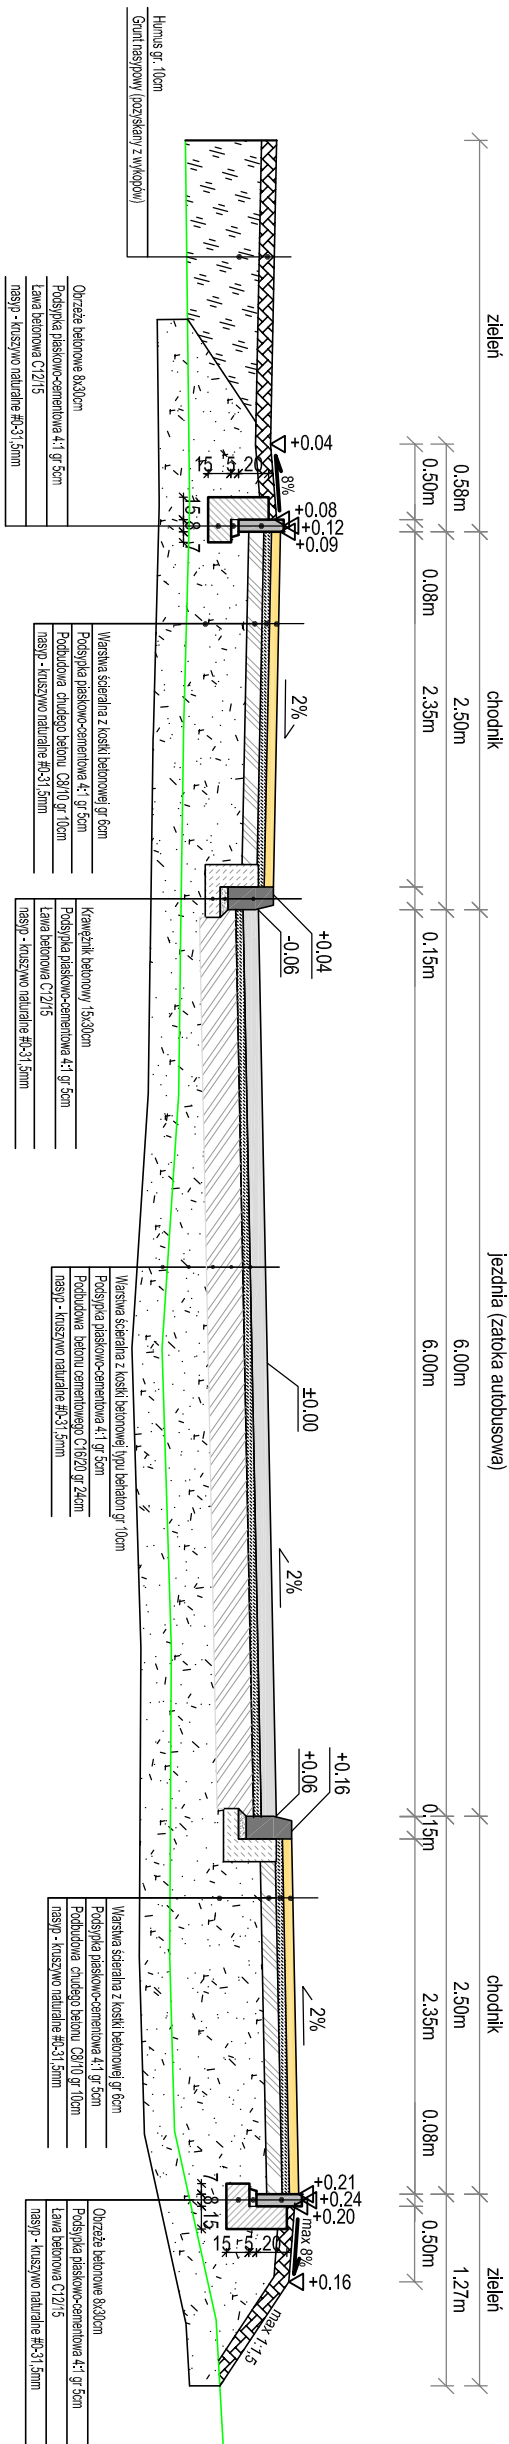

Przekrój II.-II. - istn. jezdnia, chodniki (w miejscu przejścia dla pieszych), zielen

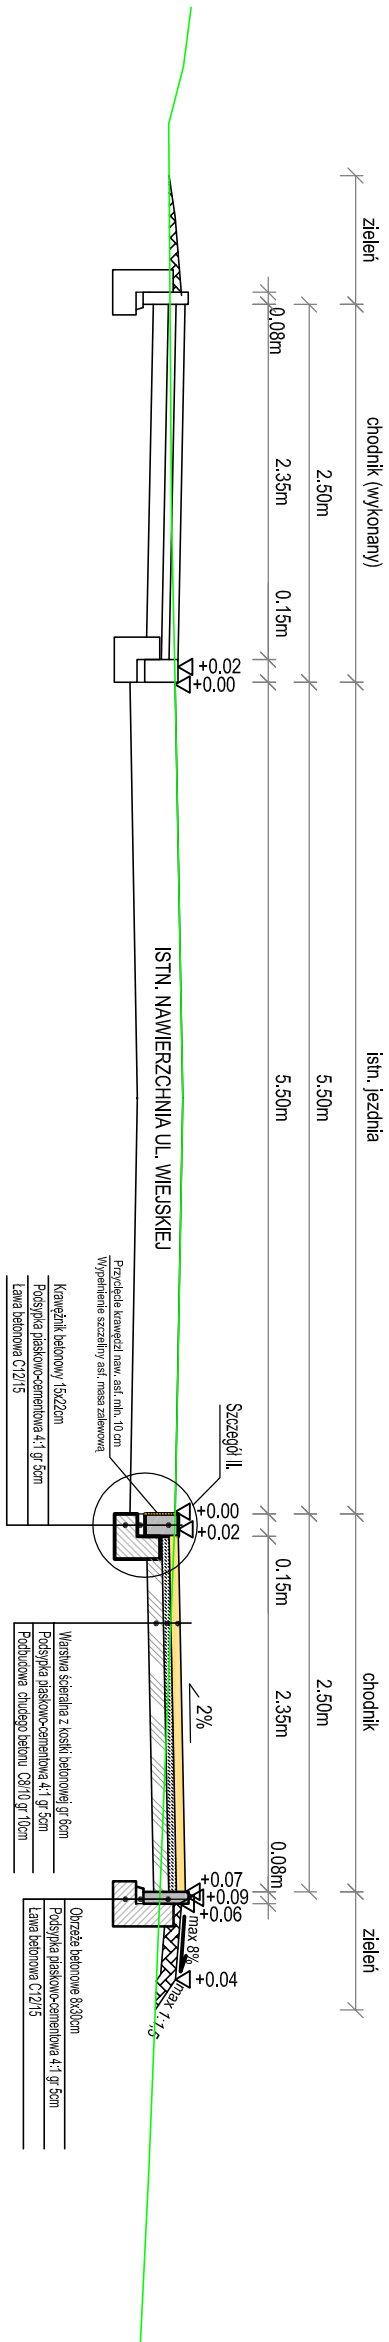

Przekrój III.-III. - istn. jezdnia, chodnik , zielen

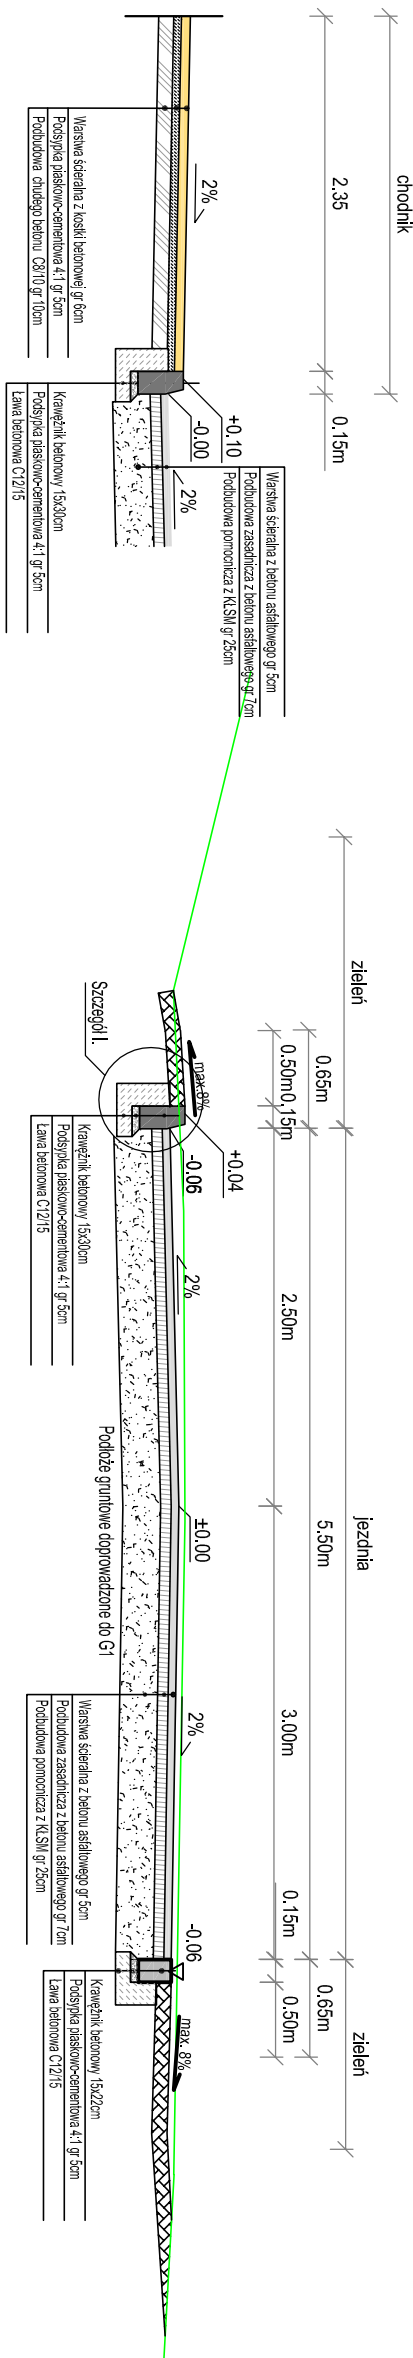

		PRACOWNIA PROJEKTOWA "ELBI" 75-800 KOSZALIN, UL. 1-go MAJA 12/20	
Temat opracowania:		Przebudowa skrzyżowania w Nowej Wsi Rzecznej	
Inwestor:		Gmina Starogard Gdański, ul. Sikorskiego 9, 83-200 Starogard Gdański	
Branża:	Drogową	Tytuł rysunku:	PRZEKRÓJ KONSTRUKCYJNY
Stanowisko:	Imię i nazwisko:	Nr uprawnień:	Podpis:
Projektował:	mgr inż. Angelika Elas-Bińczyk	ZAP/0056/POOD/06	Data: 06.2011r.
Opracował:	mgr inż. Błażej Pacholek		Nr rys.
Sprawdził:	mgr inż. Adam Bińczyk	ZAP/0055/POOD/06	
RYSUNEK NR 3		ARKUSZ NR 1/1	