



SZCZEGÓŁ I. - krawężnik uliczny na ławie betonowej z oporem

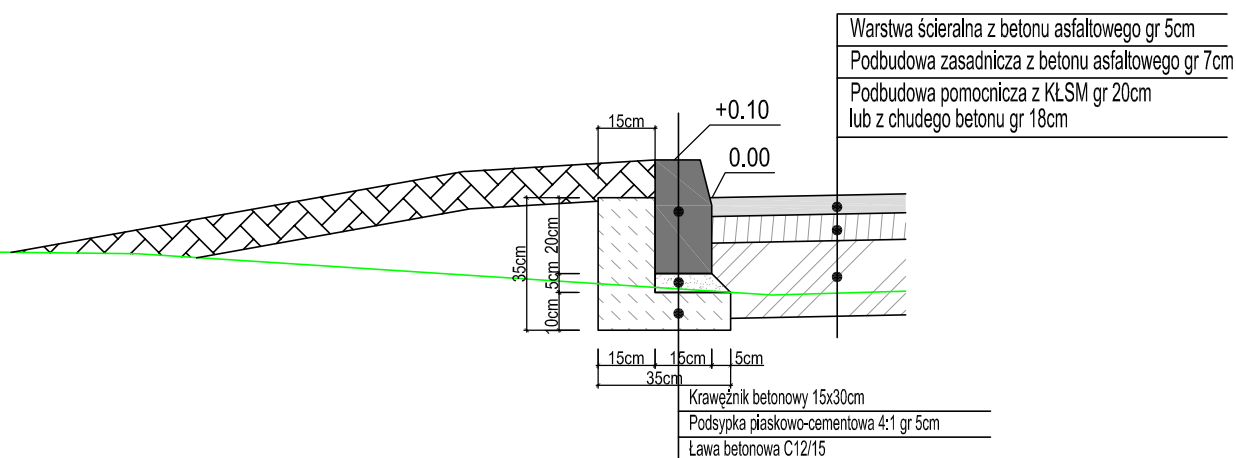

SZCZEGÓŁ II. - krawężnik obniżony na ławie betonowej z oporem na połączeniu z istn. nawierzchnią

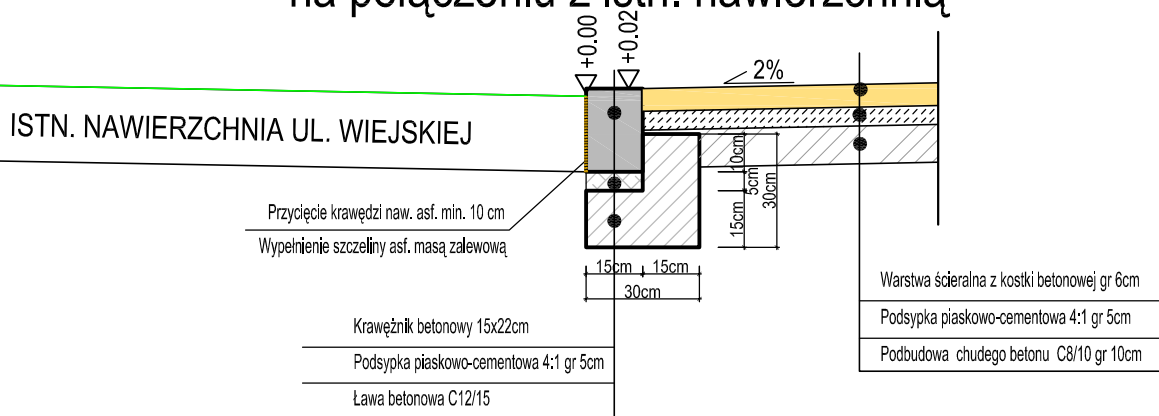

		PRACOWNIA PROJEKTOWA "ELBI" 75-800 KOSZALIN, UL. 1-go MAJA 12/20	
Temat opracowania: ROZBUDOWA UL. WIEJSKIEJ W NOWEJ WSI RZECZNEJ, GM. STAROGARD GDAŃSKI			
Inwestor: Gmina Starogard Gdański, ul. Sikorskiego 9, 83-200 Starogard Gdański			
Branża: <i>Drogowa</i>		Tytuł rysunku: <i>SZCZEGÓŁY KONSTRUKCYJNE</i>	
Stanowisko:	Imię i nazwisko:	Nr uprawnień:	Podpis: Skala: 1:500
Projektował:	<i>mgr inż. Angelika Elas-Bińczyk</i>	<i>ZAP/0056/POOD/06</i>	Data: 06.2011r.
Opracował:	<i>mgr inż. Błażej Pacholek</i>		Nr rys. 4
Sprawdził:	<i>mgr inż. Adam Bińczyk</i>	<i>ZAP/0055/POOD/06</i>	
RYSUNEK NR 4		ARKUSZ NR 1/1	