


PROFIL PODŁUŻNY

- Legenda:
- niweleta proj. drogi
 - istn. teren
 - skrzyżowanie
 - zjazd, strona prawa
 - zjazd, strona lewa

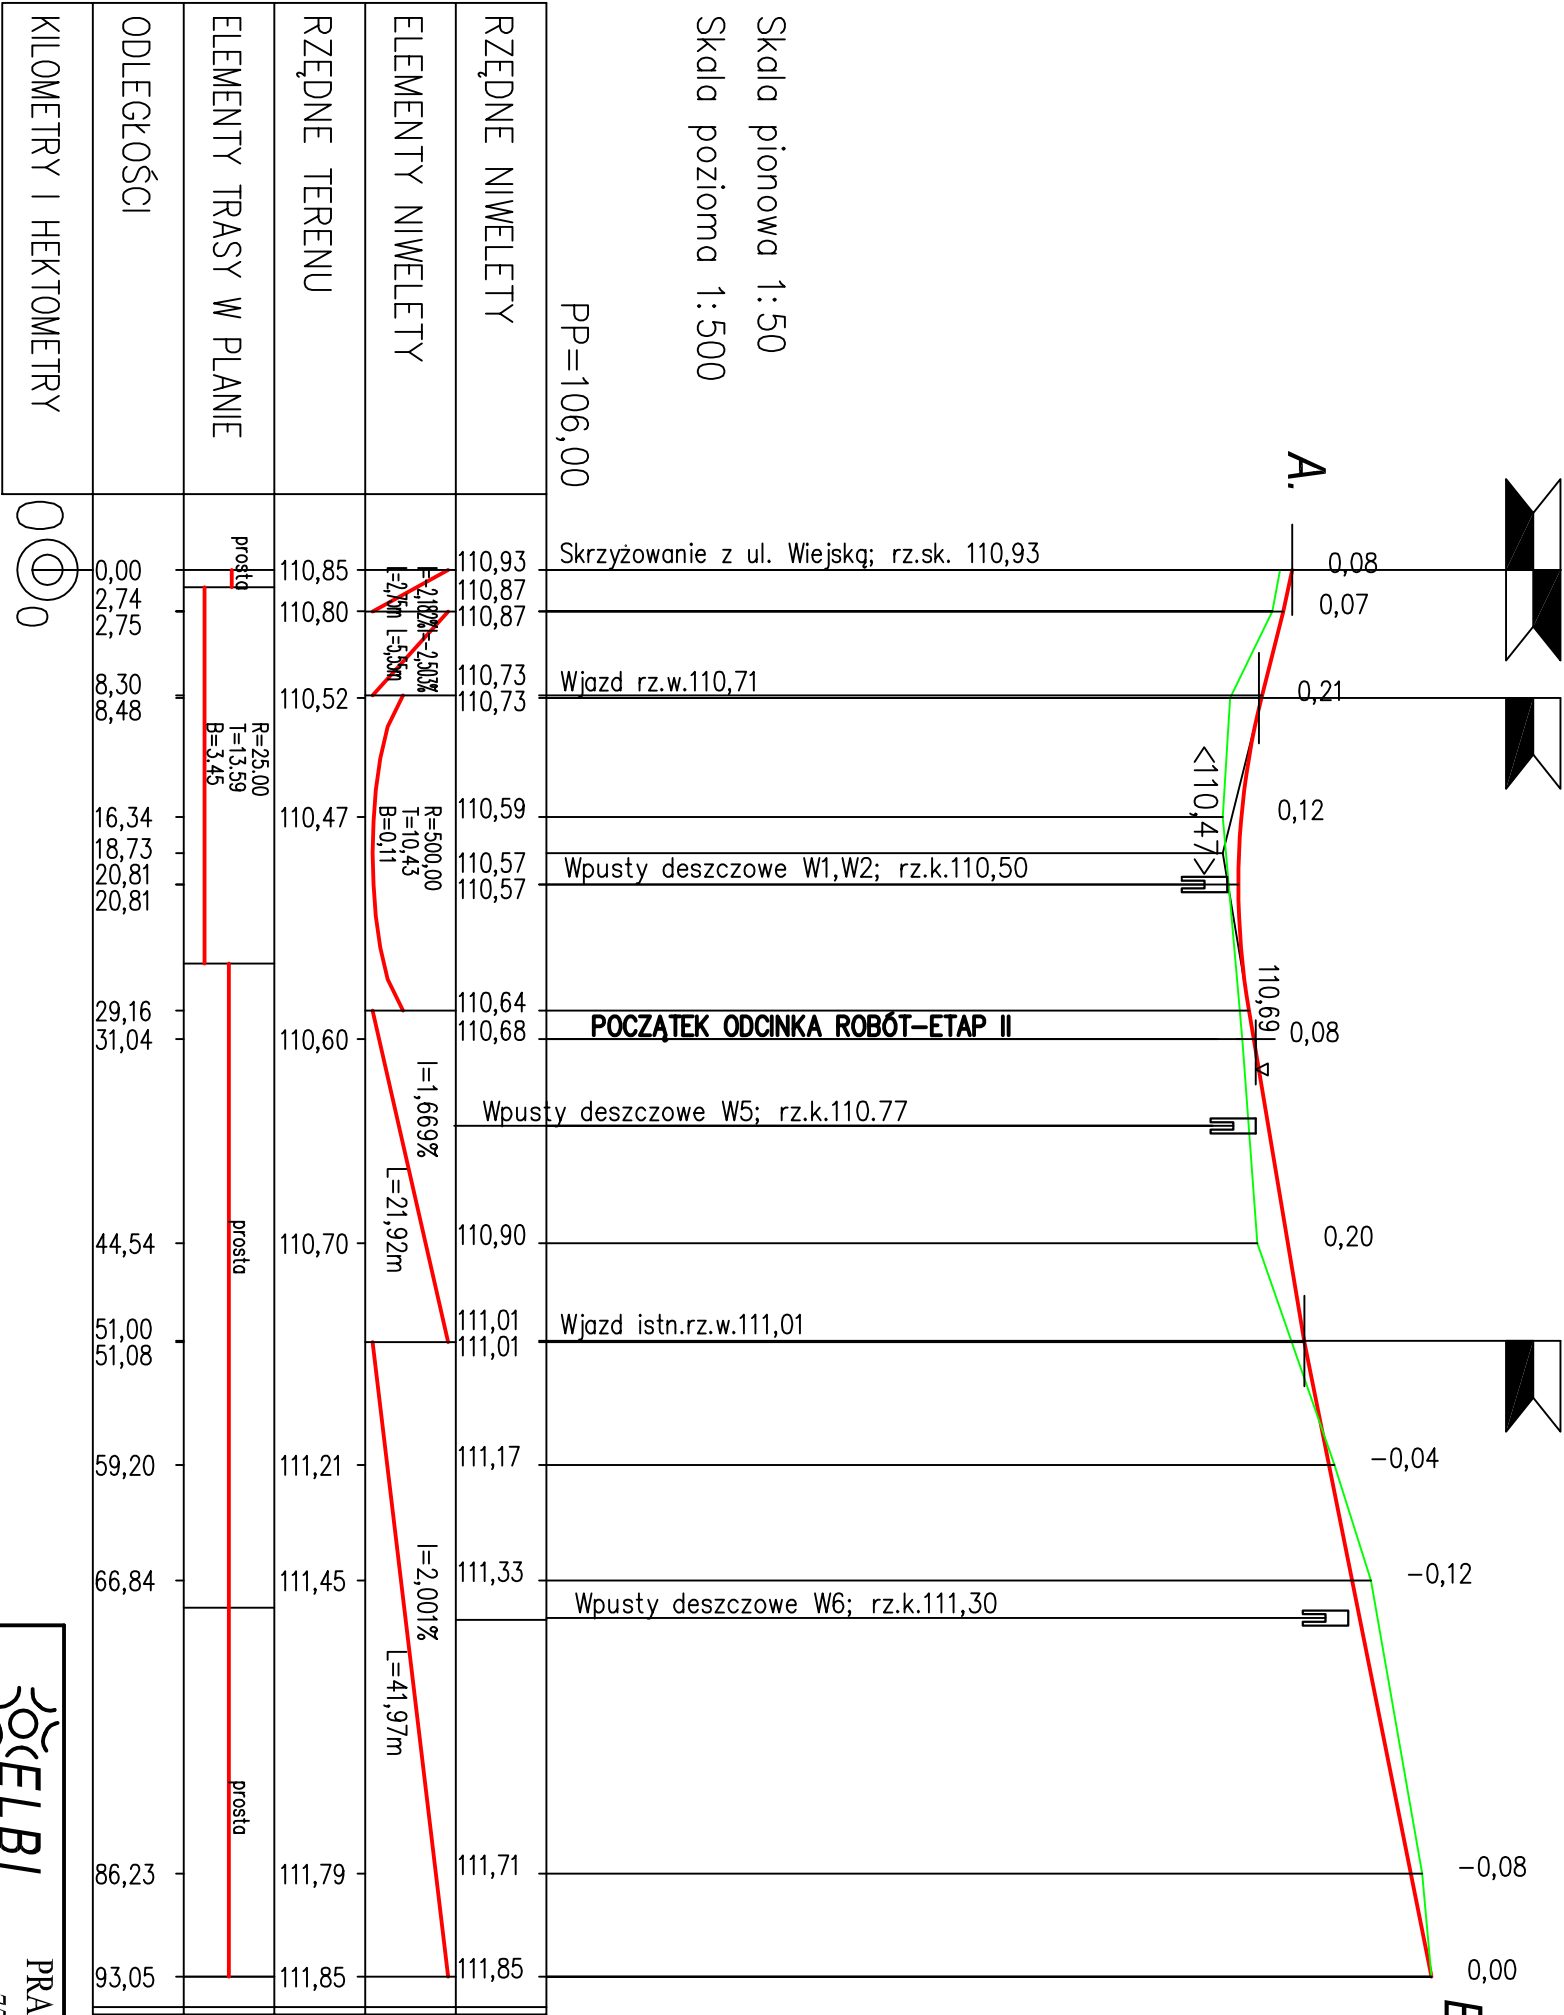

PRACOWNIA PROJEKTOWA "ELBI"			
75-800 KOSZALIN, UL. 1-go MAJA 12/20			
Temat opracowania:			
ROZBUDOWA UL. WIEJSKIEJ W NOWEJ WSI RZECZNEJ, GM. STAROGARD GDAŃSKI			
Inwestor:			
Gmina Starogard Gdański, ul. Sikorskiego 9, 83-200 Starogard Gdański			
Branża:		Typul rysunku:	
Drogowa		PROFIL PODŁUŻNY	
Stanowisko:	Imię i nazwisko:	Nr uprawnień:	Podpis:
Projektował:	mgr inż. Angelika Elas-Bińczyc	ZAP/0056/POOD/06	
Opracował:	mgr inż. Błażej Pacholek		
Sprawił:	mgr inż. Adam Bińczyc	ZAP/0055/POOD/06	
RYSUNEK NR 5			ARKUSZ NR 1/2