


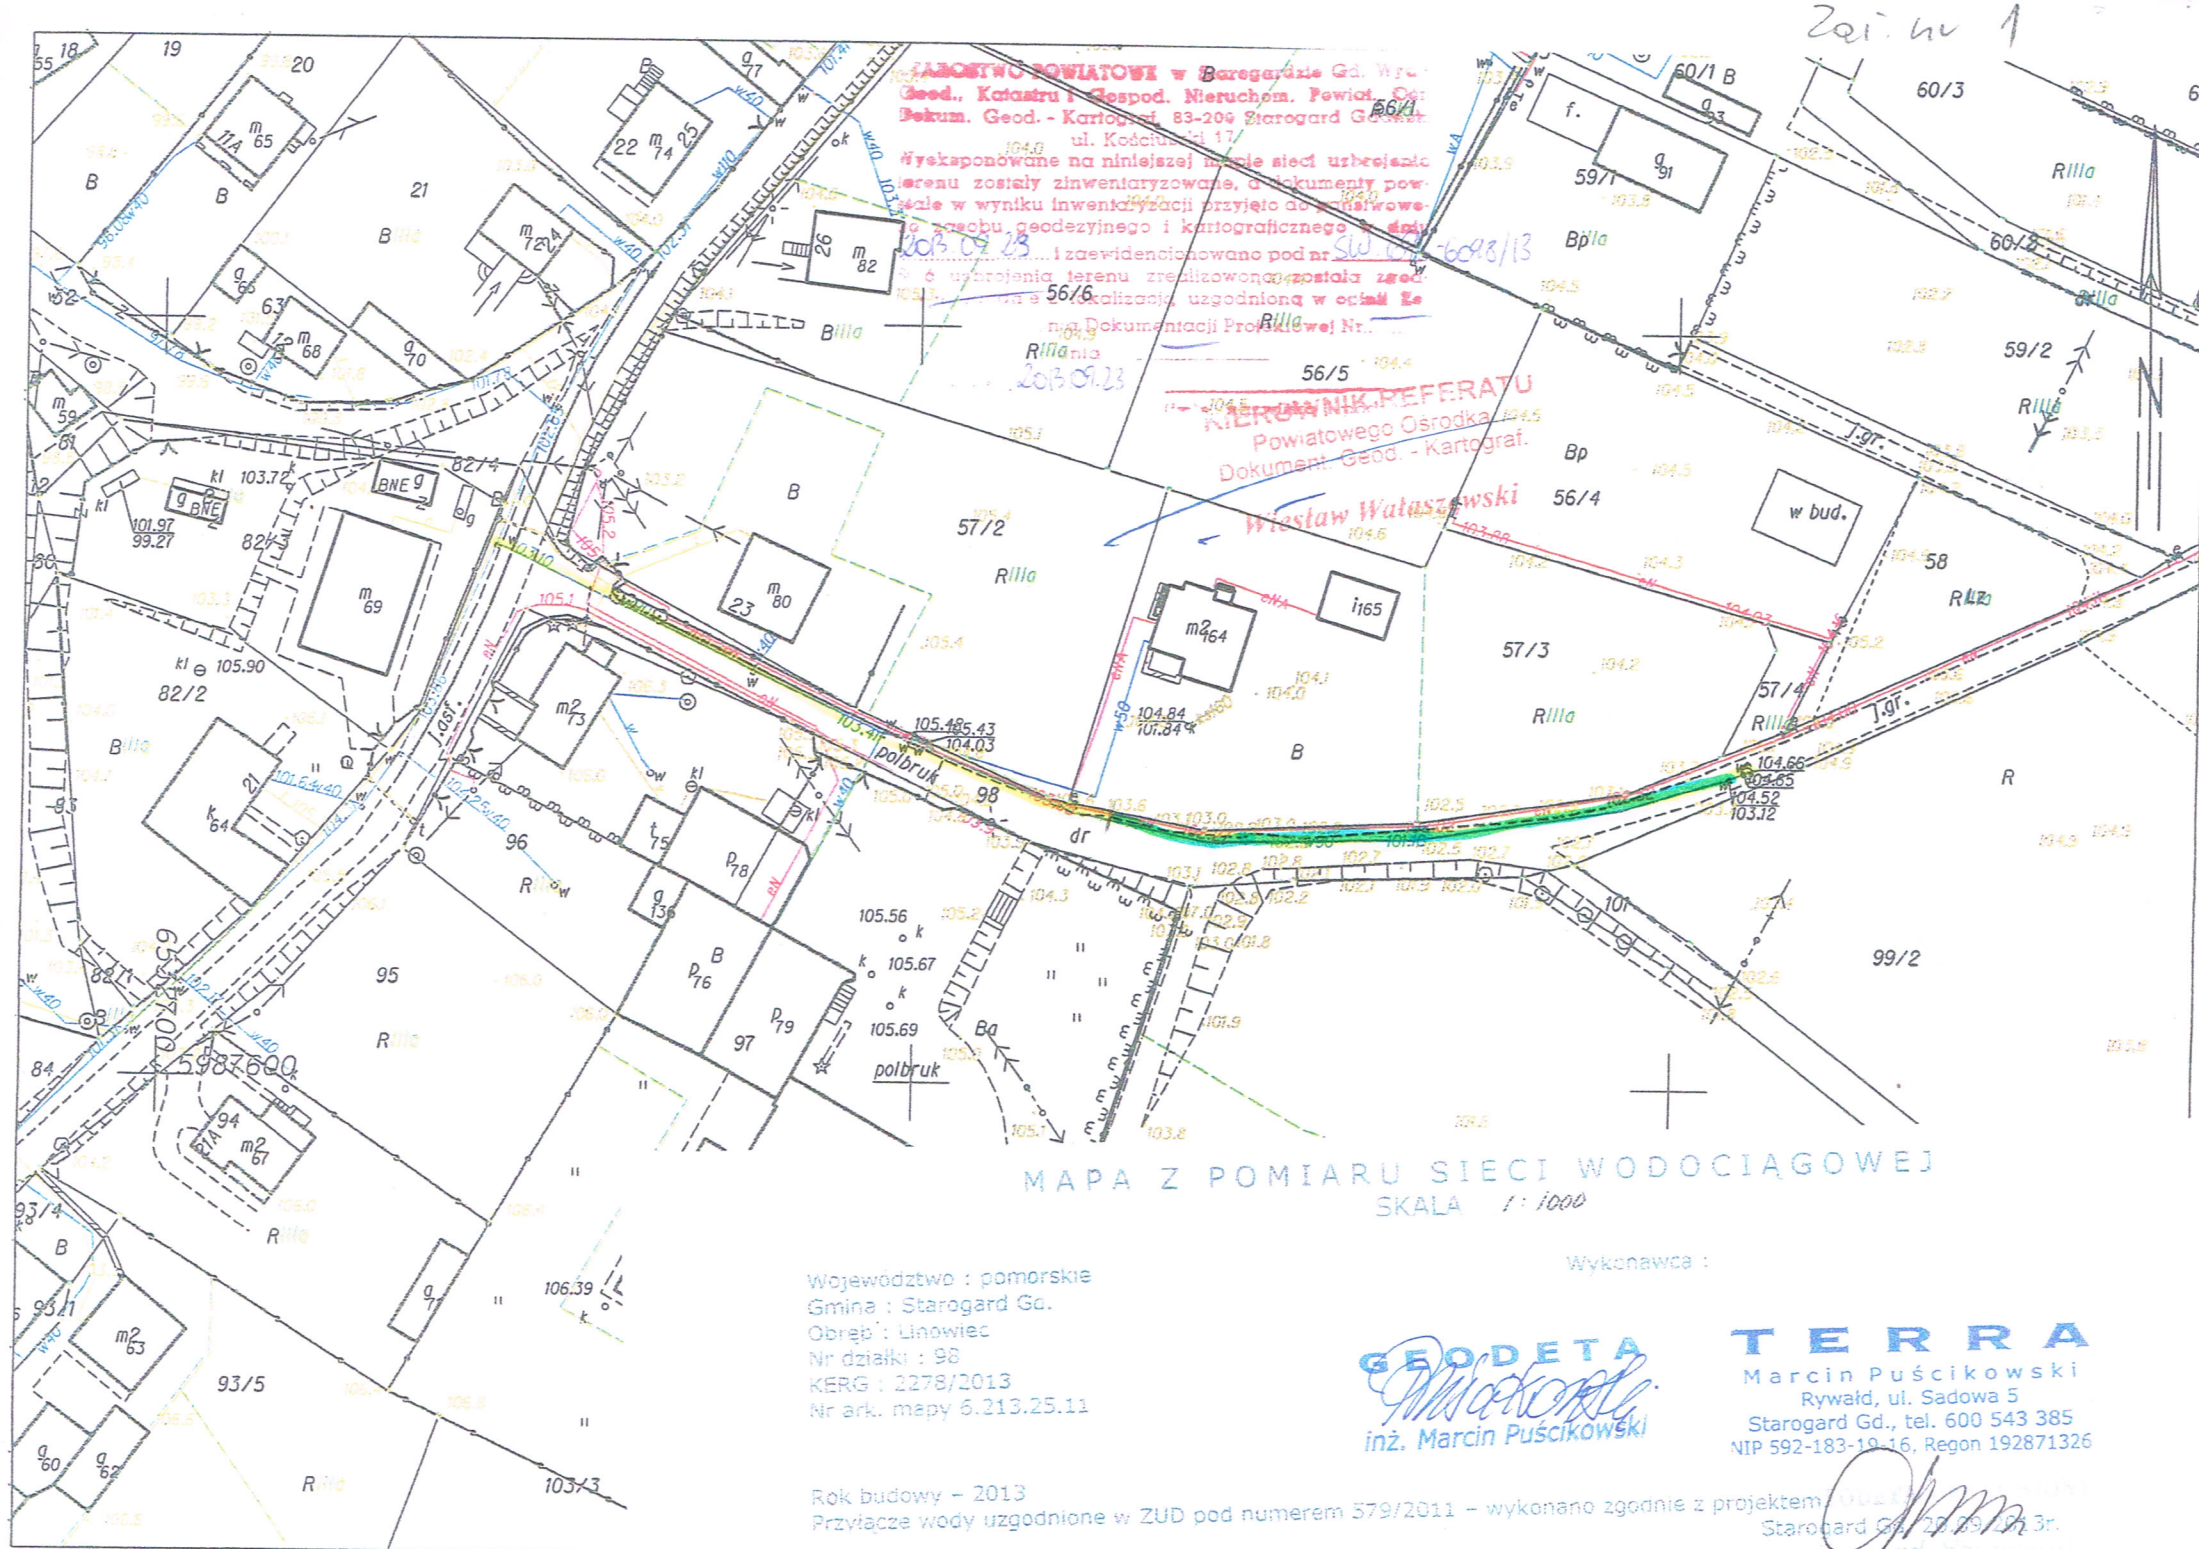

Starogard Gd. Wzrost Powiatowy w Starogardzie Gd. Wzrost
Geod. i Gospod. Nieruchom. Powiat. Geod.
Bokum. Geod. - Kartograf. 83-200 Starogard Gd.
ul. Kościuszki 17
Wyskaponowane na niniejszej mapie sieci urządzeń
terenu zostały zainwentaryzowane, a dokumenty powo-
żące w wyniku inwentaryzacji przyjęte do ewidencji
zapisu geodezyjnego i kartograficznego. Data
2013.09.23
56/6
R11a
2013.09.23

KIEROWNIK REFERATU
Powiatowego Ośrodka
Dokument. Geod. - Kartograf.
Wiesław Wataczewski

MAPA Z POMIARU SIECI WODOCIĄGOWEJ

SKALA 1:1000

Województwo : pomorskie
Gmina : Starogard Gd.
Obręb : Linowiec
Nr działki : 98
KERG : 2278/2013
Nr ark. mapy 6.213.25.11

Wykonawca :

GEODETA
Wataczewski
inż. Marcin Puścikowski

TERRA
Marcin Puścikowski
Rywałd, ul. Sadowa 5
Starogard Gd., tel. 600 543 385
NIP 592-183-19-16, Regon 192871326

Rok budowy - 2013
Przyłącze wody uzgodnione w ZUD pod numerem 579/2011 - wykonano zgodnie z projektem
Starogard Gd., 27.09.2013r.
inż. Marcin Puścikowski