

pracownia <i>dw</i>	inwestor temat	Gmina Starogard Gdański	
		REKONSTRUKCJA GRODZISKA ŚREDNIOWIECZNEGO wraz z TURYSTYCZNĄ INFRASTRUKTURĄ TOWARZYSZĄCĄ w OWIDZU OWIDZ DZIAŁKI nr: 175, oraz części 149,173,174,181,188/14.	
FIRMA USŁUGOWO – PROJEKTOWA DW WANDA ŁAGUNA 81- 747 Sopot ul. Okrzei 13/4 tel. 058 5511651	Adres inwestycji		
opracowanie	PROJEKT ZAMIENNY DO POZWOLENIA NR AB.7351-14/97/09 Z DN 28.01.2010R. WYDANEGO PRZEZ STAROSTĘ STAROGARDZKIEGO		branża DROGOWA

BRANŻA	PROJEKTANT	NR UPRAWNIENI	PODPIS
DROGI	mgr inż. Tomasz Komar	POM/0240/PWOD/08	

BRANŻA	SPRADZAJĄCY	NR UPRAWNIENI	PODPIS
DROGI	mgr inż. Sławomir Rytlewski	POM/0057/POOD/07	

pracownia <i>dw</i>	inwestor	Gmina Starogard Gdański	
		temat REKONSTRUKCJA GRODZISKA ŚREDNIOWIECZNEGO wraz z TURYSTYCZNĄ INFRASTRUKTURĄ TOWARZYSZĄCĄ w OWIDZU	
opracowanie	UKŁAD DROGOWY		branża DROGOWA

ZAWARTOŚĆ OPRACOWANIA:

- I. OŚWIADCZENIE PROJEKTANTÓW
- II. OPIS TECHNICZNY – PROJEKT UKŁADU DROGOWEGO
- III. BEZPIECZEŃSTWO I HIGIENA PRACY PODCZAS WYKONYWANIA ROBÓT BUDOWLANY
- IV. UPRAWNIENIA I ZAŚWIADCZENIA
- VI. CZĘŚĆ GRAFICZNA

opracowanie	mgr inż. Tomasz Komar	data	10.2009 r.	strona	2
-------------	-----------------------	------	------------	--------	---

pracownia <i>dw</i>	inwestor	Gmina Starogard Gdański	
		temat REKONSTRUKCJA GRODZISKA ŚREDNIOWIECZNEGO wraz z TURYSTYCZNĄ INFRASTRUKTURĄ TOWARZYSZĄCĄ w OWIDZU	
opracowanie	UKŁAD DROGOWY		branża DROGOWA

OŚWIADCZENIE PROJEKTANTÓW

Oświadczam, iż projekt budowlany-zamienny

pn. **REKONSTRUKCJA GRODZISKA ŚREDNIOWIECZNEGO wraz z TURYSTYCZNĄ INFRASTRUKTURĄ TOWARZYSZĄCĄ w OWIDZU – Układ drogowy**, został sporządzony zgodnie z obowiązującymi przepisami oraz zasadami wiedzy technicznej w rozumieniu Prawa Budowlanego art. 20 ust. 4.

	BRANŻA DROGOWA :	PODPIS:
PROJEKTANT:	mgr inż. Tomasz Komar POM/0240/PWOD/08	
SPRAWDZAJĄCY:	mgr inż. Sławomir Rytlewski POM/0057/POOD/07	

opracowanie	mgr inż. Tomasz Komar	data	10.2009 r.	strona	3
-------------	-----------------------	------	------------	--------	---

pracownia <i>dw</i>	inwestor temat	Gmina Starogard Gdański	
		REKONSTRUKCJA GRODZISKA ŚREDNIOWIECZNEGO wraz z TURYSTYCZNĄ INFRASTRUKTURĄ TOWARZYSZĄCĄ w OWIDZU	
opracowanie	UKŁAD DROGOWY		branża DROGOWA

II. OPIS TECHNICZNY – PROJEKT UKŁADU DROGOWEGO

1. Zakres zmian w projekcie zamiennym

W odniesieniu do projektu, na który uzyskano pozwolenie na budowę nr AB.7351-14/97/09 z dnia 28.01.2010r, wprowadzono zmianę czyli wyłączono z zakresu projektu część inwestycji znajdującą się na działce nr 171 (granice wyłączenia oznaczono na rysunku 2). Zakres wyłączono z powodu bliskości mostu na rzece Wierzycy, który z powodu złego stanu technicznego jest zaplanowany do szybkiego remontu bądź przebudowy.

2. Przedmiot inwestycji

Przedmiotem inwestycji jest projekt budowlany dróg i parkingów w rekonstrukcji grodziska średniowiecznego wraz turystyczną infrastrukturą towarzyszącą w Owidzu. Projektowane ulice są kategorii drogi KR2 i klasy dojazdowej D. W celach projektowych ulice oznaczono symbolami od A-A do F-F.

Projekt opracowano w firmie Przedsiębiorstwo Budowlano – Montażowe „DROG-BUD” Wojciech Rytlewski, Ireneusz Zagórski, 83-110 Tczew, ul. Piaskowa 3 na zamówienie Gminy Starogard Gdański z siedzibą w Urzędzie Gminy Starogard Gdański Sikorskiego 9, 83-200 Starogard Gdański.

3. Materiały wyjściowe

- Zarządzenie Ministra Gospodarki Przestrzennej i Budownictwa w sprawie szczegółowego zakresu i formy projektu budowlanego
- Podkłady geodezyjne do celów projektowych w skali 1:500 (w formie numerycznej)
- Program komputerowy wspomagający projektowanie AutoCad
- Rozporządzenie Ministra Transportu i Gospodarki Morskiej z dnia 2 marca 1999 r. w sprawie warunków technicznych, jakim powinny odpowiadać drogi publiczne i ich usytuowanie (Dz. Ustaw nr 43 z dnia 14 maja 1999 r.)
- Wytyczne projektowania ulic (IBDiM – Warszawa 1992 r.)
- Wytyczne projektowania dróg (GDDP – Warszawa 1995 r.)

opracowanie	mgr inż. Tomasz Komar	data	10.2009 r.	strona	4
-------------	-----------------------	------	------------	--------	---

pracownia <i>dw</i>	inwestor temat	Gmina Starogard Gdański	
		REKONSTRUKCJA GRODZISKA ŚREDNIOWIECZNEGO wraz z TURYSTYCZNĄ INFRASTRUKTURĄ TOWARZYSZĄCĄ w OWIDZU	
opracowanie	UKŁAD DROGOWY		branża DROGOWA

- Katalog typowych konstrukcji nawierzchni podatnych i półsztywnych (GDDP Warszawa 1997 r.)
- Zarządzenie Ministra Transportu i Gospodarki Morskiej z dnia 3 marca 1994 r – Instrukcja o znakach drogowych
- Wizja lokalna w terenie i pomiary uzupełniające
- Polskie i branżowe normy

4. Opis stanu istniejącego

Rekonstrukcji grodziska średniowiecznego wraz turystyczną infrastrukturą towarzyszącą będzie znajdowało się w Owidzu w gminie Starogard Gdański w powiecie starogardzki w województwie pomorskim. Obiekt będzie znajdował się na terenie niezabudowanym, budowane drogi będą po części pokrywały się z istniejącymi. W stanie istniejącym drogi posiadają nawierzchnię gruntową. Nawierzchnia gruntowa wykazuje dużą degradację (koleiny). Odwodnienie korpusu drogi nie funkcjonuje prawidłowo. Wody opadowe i roztopowe w sposób niekontrolowany rozlewają się na całej nawierzchni gruntowej w obrębie istniejącej drogi. Brak prawidłowo funkcjonującego odwodnienia ma istotny wpływ na widoczną degradację istniejącej nawierzchni drogi. W obrębie dróg znajdują się drzewa liściaste oraz iglaste.

5. Dane do zaprojektowania nawierzchni

Na podstawie dokumentacji geotechnicznej z dn. 03.08.2009r. opracowanej przez mgr Dariusza Targosza przyjęto:

- grunt rodzimy – na podstawie badań makroskopowych – G1 oraz G4
- kategoria ruchu – KR2

W rejonie parkingów zlokalizowanych przy drodze A-A należy usunąć warstwę torfu (0,9-1,2 m) i uzupełnić piaskiem zagęszczonym do nośności G1.

W obrębie drogi B-B występuje nasyp niekontrolowany, który również należy wymienić.

Przekroje konstrukcyjne pokazano na rysunku 00.D.04

opracowanie	mgr inż. Tomasz Komar	data	10.2009 r.	strona	5
-------------	-----------------------	------	------------	--------	---

pracownia <i>dw</i>	inwestor temat	Gmina Starogard Gdański	
		REKONSTRUKCJA GRODZISKA ŚREDNIOWIECZNEGO wraz z TURYSTYCZNĄ INFRASTRUKTURĄ TOWARZYSZĄCĄ w OWIDZU	
opracowanie	UKŁAD DROGOWY		branża DROGOWA

4.1. Drogi A-A, C-C, D-D, E-E, F-F – nawierzchnia z kamienia polnego łamanego

- warstwa ścieralna z brukowca gr. 16 cm.
- podsypka piaskowo-cementowa gr. 4 cm.
- kruszywo łamane stabilizowane mechanicznie gr. 25 cm.
- podbudowa z gruntu stabilizowanego cementem $R_m=2,5$ MPa gr. 15 cm
- warstwa odsączająca gr. 10 cm

4.2. Droga B-B – nawierzchnia żwirowa

- kratka parkingowa gr 4 cm wypełniona żwirem
- kruszywo łamane stabilizowane mechanicznie gr. 25 cm.
- podbudowa z gruntu stabilizowanego cementem $R_m=2,5$ MPa gr. 15 cm
- warstwa odsączająca gr. 10 cm

4.3. Parking na samochody osobowe - nawierzchnia żwirowa

- kratka parkingowa gr 4 cm wypełniona żwirem
- kruszywo łamane stabilizowane mechanicznie gr. 15 cm.
- podbudowa z gruntu stabilizowanego cementem $R_m=2,5$ MPa gr. 15 cm

4.4. Parking na autobusy – nawierzchnia z płyt Meba

- Nawierzchnia z płyt ażurowych typu Meba gr. 8 cm
- Podsypka cementowo-piaskowa gr. 3 cm
- Kruszywo naturalne stab. mechanicznie gr. 25 cm
- Grunt stabilizowany cem. 1,5 gr. MPa 15 cm
- Warstwa odsączająca gr. 10 cm

4.5. Ciągi pieszo-rowerowe

- kratka parkingowa gr 4 cm wypełniona żwirem
- kruszywo łamane stabilizowane mechanicznie gr. 15 cm.

6. Zestawienie powierzchni

W skład powierzchni projektowanych w danym projekcie wchodzi:

- nawierzchnia z kamienia polnego łamanego 3397,3 m²

opracowanie	mgr inż. Tomasz Komar	data	10.2009 r.	strona	6
-------------	-----------------------	------	------------	--------	---

pracownia <i>dw</i>	inwestor temat	Gmina Starogard Gdański	
		REKONSTRUKCJA GRODZISKA ŚREDNIOWIECZNEGO wraz z TURYSTYCZNĄ INFRASTRUKTURĄ TOWARZYSZĄCĄ w OWIDZU	
opracowanie	UKŁAD DROGOWY		branża DROGOWA

- nawierzchnia z brukowca 2462,8 m²
- nawierzchnia z płyt ażurowych typu Meba 688,5 m²
- nawierzchnia żwirowa 2789,1m²

7. Opis projektowanej infrastruktury

Zakres opracowania obejmuje:

- budowę drogi łączącej drogi dojazdowe z Owidza do Starogardu Gdańskiego i z Kolinczu do Starogardu Gdańskiego (A-A),
- budowę drogi od Owidza do granicy ustaleń Miejskiego Planu Zagospodarowania Przestrzeni na północnym wschodzie od planowanego miejsca rekonstrukcji grodziska średniowiecznego (B-B),
- budowę drogi łączącej dwie wyżej wymienione drogi (C-C),
- budowę drogi dojazdowej do amfiteatru (D-D),
- budowę drogi dojazdowej do budynku wystawienniczo-dydaktycznego (E-E),
- budowę drogi dojazdowej do rekonstrukcji grodziska średniowiecznego (F-F),
- budowę parkingu dla 56 samochodów osobowych,
- budowę parkingu dla 8 autobusów,
- wykonanie chodników przy drogach.

8. System odwodnienia

Odwodnienie nawierzchni z pasa drogowego i chodników przewiduje się poprzez spadki poprzeczne i podłużne na teren zielony. Wody opadowe z rejonu parkingów oraz budynku socjalno-sanitarnego odprowadzić za pomocą przepustów „400”, zgodnie z planem sytuacyjnym poprzez osadnik wraz z separatorem substancji ropopochodnych. Separator lamelowy (Q min. 10l/s Q max 100l/s).

9. Informacja o ochronie zabytków

Teren objęty zakresem inwestycji znajduje się w strefie podlegającej ochronie.

10. Organizacja ruchu

Z wytycznych zawartych w Rozporządzeniu Ministra Transportu i Gospodarki Morskiej nr 430 z dnia 1999.02.03 są to drogi klasy lokalnej (oznaczenie L) jednojezdniowa, dwukierunkowa. Zastosowano wariant drogi o zmiennej szerokości pasa ruchu, tj.:

opracowanie	mgr inż. Tomasz Komar	data	10.2009 r.	strona	7
-------------	-----------------------	------	------------	--------	---

pracownia <i>dw</i>	inwestor temat	Gmina Starogard Gdański	
		REKONSTRUKCJA GRODZISKA ŚREDNIOWIECZNEGO wraz z TURYSTYCZNĄ INFRASTRUKTURĄ TOWARZYSZĄCĄ w OWIDZU	
opracowanie	UKŁAD DROGOWY		branża DROGOWA

- droga A-A od 0+000,00 m do 0+087,72 m szerokość pasa ruchu 3,00 m,

- droga A-A od 0+092,72 m do 0+351,75 m szerokość pasa ruchu 2,50 m,

- droga B-B szerokość pasa ruchu 2,50 m,

- droga C-C szerokość pasa ruchu 2,50 m,

- droga D-D szerokość pasa ruchu 2,50 m,

- droga E-E szerokość pasa ruchu 2,25 m,

- droga F-F szerokość pasa ruchu 2,50 m.

Projekt organizacji ruchu i zastosowane symbole opracowano na podstawie „Instrukcji o znakach i sygnalach drogowych” wg Rozporządzenia Ministrów Infrastruktury oraz Spraw Wewnętrznych i Administracji z dnia 31.07.2002r. (Dz. U. Nr 170 poz. 1393), a także: „Instrukcji o znakach pionowych i poziomych” (zał. Do zarządzenia Ministra Transportu i Gospodarki Morskiej z dnia 09.03.1994r. poz. 120) Oznakowanie pionowe zlokalizowane wzdłuż w/w drogi powinno spełniać następujące parametry:

- grupa wielkości: ŚREDNIE,
- wykonane z folii min. I generacji z symbolem nanoszonym sitodrukiem,
- podkład z blachy ocynkowanej z tyłem malowanym na szaro,
- krawędzie znaków podwójnie gięte,
- konstrukcje wsporcze do znaków oraz słupki wyłącznie z rur ocynkowanych

mgr inż. Tomasz Komar
upr. nr POM/0240/PWOD/08

mgr inż. Sławomir Rytlewski
POM/0057/POOD/07

opracowanie	mgr inż. Tomasz Komar	data	10.2009 r.	strona	8
-------------	-----------------------	------	------------	--------	---

pracownia <i>dw</i>	inwestor temat	Gmina Starogard Gdański	
		REKONSTRUKCJA GRODZISKA ŚREDNIOWIECZNEGO wraz z TURYSTYCZNĄ INFRASTRUKTURĄ TOWARZYSZĄCĄ w OWIDZU	
opracowanie	UKŁAD DROGOWY		branża DROGOWA

III. BEZPIECZEŃSTWO I HIGIENA PRACY PODCZAS WYKONYWANIA ROBÓT BUDOWLANYCH

TEMAT OPRACOWANIA: Projekt budowlany dróg i parkingów w rekonstrukcji grodziska średniowiecznego wraz turystyczną infrastrukturą towarzyszącą w Owidzu **INWESTOR:**

Gmina Starogard Gdański

ADRES BUDOWY: Owidz, działki 175, oraz części 149,173,174,181,188/14,193

1 OBJAŚNIENIA

zagospodarowanie terenu budowy - rozumie się przez to rozmieszczenie, zgodne z przepisami i zasadami wiedzy technicznej, na terenie budowy maszyn i innych urządzeń technicznych, składowisk materiałów i konstrukcji budowlanych, dróg kołowych i pieszych, sieci, rurociągów i przewodów instalacji oraz obiektów, pomieszczeń i urządzeń administracyjnych, socjalnych i sanitarnych, z uwzględnieniem warunków usytuowania i użytkowania istniejących i projektowanych obiektów;

plan bioz - rozumie się przez to plan bezpieczeństwa i ochrony zdrowia w rozumieniu przepisów rozporządzenia Ministra Infrastruktury z dnia 27 sierpnia 2002 r. w sprawie szczegółowego zakresu i formy planu bezpieczeństwa i ochrony zdrowia oraz szczegółowego zakresu rodzajów robót budowlanych, stwarzających zagrożenia bezpieczeństwa i zdrowia ludzi (Dz. U. Nr 151, poz. 1256);

strefa niebezpieczna - rozumie się przez to miejsce na terenie budowy, w którym występują zagrożenia dla zdrowia lub życia ludzi;

instrukcja bezpiecznego wykonywania robót budowlanych - rozumie się przez to sposób zapobiegania zagrożeniom związanym z wykonywaniem robót budowlanych, o których mowa w art. 21a ust. 2 ustawy z dnia 7 lipca 1994 r. - Prawo budowlane (Dz. U. z 2000 r. Nr 106, poz. 1126, z późn. zm.), oraz sposób postępowania w przypadku wystąpienia tych zagrożeń;

opracowanie	mgr inż. Tomasz Komar	data	10.2009 r.	strona	9
-------------	-----------------------	------	------------	--------	---

pracownia <i>dw</i>	inwestor temat	Gmina Starogard Gdański	
		REKONSTRUKCJA GRODZISKA ŚREDNIOWIECZNEGO wraz z TURYSTYCZNĄ INFRASTRUKTURĄ TOWARZYSZĄCĄ w OWIDZU	
opracowanie	UKŁAD DROGOWY		branża DROGOWA

2 UWAGI DLA WYKONAWCY

Wykonawca przed przystąpieniem do wykonywania robót budowlanych jest obowiązany opracować instrukcję bezpiecznego ich wykonywania i zaznajomić z nią pracowników w zakresie wykonywanych przez nich robót.

3 INFORMACJA DOTYCZĄCA BEZPIECZEŃSTWA I OCHRONY ZDROWIA

1. Zakres projektowanych robót i kolejność ich realizacji

- roboty rozbiórkowe istniejących nawierzchni
- roboty ziemne
- budowa kanalizacji deszczowej i infrastruktury towarzyszącej
- budowa ulic
- budowa chodnika
- roboty porządkowe
- oznakowanie drogi

2. Wykaz istniejących obiektów budowlanych

W obszarze objętym projektem znajduje się jezdnia A-A (nawierzchnia utwardzona). 3. Wskazanie elementów zagospodarowania działki, które mogą stwarzać zagrożenie bezpieczeństwa i zdrowia ludzi.

Do takich elementów można zaliczyć roboty drogowe, w czasie których występuje zagrożenie bezpieczeństwa, zarówno ludzi budujących, jak i kierowców przejeżdżających samochodów.

4. Wskazania dotyczące przewidywanych zagrożeń występujących podczas realizacji robót budowlanych.

Podstawowym zagrożeniem zdrowia i życia w czasie wykonywanych robót jest możliwość poparzenia przez gorący asfalt.

5. Wskazanie sposobu prowadzenia instruktażu pracowników przed realizacją robót.

Poza obowiązkowymi szkoleniami z zakresu BHP, kierownictwo budowy zobowiązane jest do prowadzenia instruktażu, którego celem jest zapoznanie załogi zatrudnionej przy pracach, ze specyfikacją robót.

6. Wskazanie środków technicznych i organizacyjnych zapobiegających niebezpieczeństwom wynikającym z wykonywania robót budowlanych.

opracowanie	mgr inż. Tomasz Komar	data	10.2009 r.	strona	10
-------------	-----------------------	------	------------	--------	----

pracownia <i>dw</i>	inwestor temat	Gmina Starogard Gdański	
		REKONSTRUKCJA GRODZISKA ŚREDNIOWIECZNEGO wraz z TURYSTYCZNĄ INFRASTRUKTURĄ TOWARZYSZĄCĄ w OWIDZU	
opracowanie	UKŁAD DROGOWY		branża DROGOWA

- wykonanie oznakowania drogowego, zgodnie z projektem organizacji ruchu kołowego na czas budowy
- dopilnowanie, aby elementy tego oznakowania były utrzymywane w stanie kompletnym w ciągu całej doby
- wykonanie czytelnego i widocznego oznakowania terenu budowy i dróg dojazdowych

4 WARUNKI PRZYGOTOWANIA I PROWADZENIA ROBÓT BUDOWLANYCH

1. Inwestor jest obowiązany zawiadomić o zamiarze rozpoczęcia robót budowlanych właściwego inspektora pracy, na 7 dni przed rozpoczęciem budowy lub rozbiórki, na której przewiduje się wykonywanie robót budowlanych trwających dłużej niż 30 dni roboczych i jednocześnie zatrudnienie co najmniej 20 osób albo na której planowany zakres robót przekracza 500 osobodni.
2. Uczestnicy procesu budowlanego współdziałają ze sobą w zakresie bezpieczeństwa i higieny pracy w procesie przygotowania i realizacji budowy.
3. Stosowanie niezbędnych środków ochrony indywidualnej obowiązuje wszystkie osoby przebywające na terenie budowy.
4. Bezpośredni nadzór nad bezpieczeństwem i higieną pracy na stanowiskach pracy sprawują odpowiednio kierownik robót oraz mistrz budowlany, stosownie do zakresu obowiązków.
5. Do zabezpieczeń stanowisk pracy na wysokości, przed upadkiem z wysokości, należy stosować środki ochrony zbiorowej, w szczególności balustrady, siatki ochronne i siatki bezpieczeństwa.
6. Stosowanie środków ochrony indywidualnej, w szczególności takich jak szelki bezpieczeństwa, jest dopuszczalne, gdy nie ma możliwości stosowania środków ochrony zbiorowej.
7. Osoba wykonująca roboty w pobliżu krawędzi dachu płaskiego lub dachu o nachyleniu do 20%, jest obowiązana posiadać odpowiednie zabezpieczenia przed upadkiem z wysokości.
8. Osoba wykonująca roboty na dachu o nachyleniu powyżej 20%, jeżeli nie stosuje się rusztowań ochronnych, jest obowiązana stosować środki ochrony indywidualnej lub inne urządzenia ochronne.

opracowanie	mgr inż. Tomasz Komar	data	10.2009 r.	strona	11
-------------	-----------------------	------	------------	--------	----

pracownia <i>dw</i>	inwestor temat	Gmina Starogard Gdański	
		REKONSTRUKCJA GRODZISKA ŚREDNIOWIECZNEGO wraz z TURYSTYCZNĄ INFRASTRUKTURĄ TOWARZYSZĄCĄ w OWIDZU	
opracowanie	UKŁAD DROGOWY		branża DROGOWA

9. Roboty będą prowadzone połówką jezdni, która zostanie wyłączona z ruchu. Ruch będzie odbywał się po drugiej połowie jezdni w bezpośrednim sąsiedztwie robót drogowych. W związku z tym Wykonawca zobowiązany jest do zapewnienia bezpieczeństwa tak dla służb obsługujących budowę jak i dla uczestników ruchu publicznego.

10. Wykonawca wykona i uzgodni z odpowiednimi władzami szczegółowy projekt organizacji i zabezpieczenia ruchu na czas budowy.

5 ZAGOSPODAROWANIE TERENU BUDOWY

1. Zagospodarowanie terenu budowy wykonuje się przed rozpoczęciem robót budowlanych, co najmniej w zakresie:

- a) ogrodzenia terenu i wyznaczenia stref niebezpiecznych;
- b) wykonania dróg, wyjść i przejść dla pieszych;
- c) doprowadzenia energii elektrycznej oraz wody, zwanych dalej "mediami", oraz odprowadzania lub utylizacji ścieków;
- d) urządzenia pomieszczeń higieniczno-sanitarnych i socjalnych;
- e) zapewnienia oświetlenia naturalnego i sztucznego;
- f) zapewnienia właściwej wentylacji;
- g) zapewnienia łączności telefonicznej;
- h) urządzenia składowisk materiałów i wyrobów.

2. Teren budowy lub robót należy ogrodzić albo w inny sposób uniemożliwić wejście osobom nieupoważnionym.

3. Jeżeli ogrodzenie terenu budowy lub robót nie jest możliwe, należy oznakować granice terenu za pomocą tablic ostrzegawczych, a w razie potrzeby zapewnić stały nadzór.

4. Ogrodzenie terenu budowy wykonuje się w taki sposób, aby nie stwarzało zagrożenia dla ludzi. Wysokość ogrodzenia powinna wynosić co najmniej 1,5 m.

5. Dla pojazdów używanych w trakcie wykonywania robót budowlanych wyznacza się miejsca postojowe na terenie budowy.

6. Szerokość drogi przeznaczonej dla ruchu pieszego jednokierunkowego powinna wynosić co najmniej 0,75 m, a dwukierunkowego - 1,2 m.

7. Pochylenie, po których dokonuje się ręcznego przenoszenia ciężarów, nie powinny mieć spadków większych niż 10%.

opracowanie	mgr inż. Tomasz Komar	data	10.2009 r.	strona	12
-------------	-----------------------	------	------------	--------	----

pracownia <i>dw</i>	inwestor temat	Gmina Starogard Gdański	
		REKONSTRUKCJA GRODZISKA ŚREDNIOWIECZNEGO wraz z TURYSTYCZNĄ INFRASTRUKTURĄ TOWARZYSZĄCĄ w OWIDZU	
opracowanie	UKŁAD DROGOWY		branża DROGOWA

8. Przejścia i strefy niebezpieczne oświetla się i oznakowuje znakami ostrzegawczymi lub znakami zakazu.
9. Przed skrzyżowaniem dróg z napowietrznymi liniami elektroenergetycznymi, w odległości nie mniejszej niż 15 m, ustawia się oznakowane bramki, oświetlone w warunkach ograniczonej widoczności, wyznaczające dopuszczalne gabaryty przejeżdżających pojazdów.
10. Strefę niebezpieczną ograda się i oznakowuje w sposób uniemożliwiający dostęp osobom postronnym.
11. Substancje i preparaty niebezpieczne przechowuje się i przemieszcza na terenie budowy w opakowaniach producenta.
12. Składowiska materiałów, wyrobów i urządzeń technicznych wykonuje się w sposób wykluczający możliwość wywrócenia, zsunienia, rozsunięcia się lub spadnięcia składowanych wyrobów i urządzeń.
13. Materiały składowe się w miejscu wyrównanym do poziomu.
14. Materiały drobnicowe układa się w stosy o wysokości nie większej niż 2 m, dostosowane do rodzaju i wytrzymałości tych materiałów.
15. Stosy materiałów workowanych układa się w warstwach krzyżowo do wysokości nieprzekraczającej 10 warstw.
16. Przy składowaniu materiałów odległość stosów nie powinna być mniejsza niż:
 - a) 0,75 m - od ogrodzenia lub zabudowań;
 - b) 5 m - od stałego stanowiska pracy.
17. Opieranie składowanych materiałów lub wyrobów o płoty, słupy napowietrznych linii elektroenergetycznych, konstrukcje wsporcze sieci trakcyjnej lub ściany obiektu budowlanego, jest zabronione.
18. Podczas mechanicznego załadunku lub rozładunku materiałów lub wyrobów, przemieszczanie ich nad ludźmi lub kabiną, w której znajduje się kierowca, jest zabronione. Na czas wykonywania tych czynności kierowca jest obowiązany opuścić kabinę.

6 WARUNKI SOCJALNE I HIGIENICZNE

1. Na terenie budowy urządza się wydzielone pomieszczenia szatni na odzież roboczą i ochronną, umywalni, jadalni, suszarni i ustępów.
2. Na terenie budowy, na której roboty budowlane wykonuje więcej niż 20 pracujących, zabrania się urządzania w jednym pomieszczeniu szatni i jadalni.

opracowanie	mgr inż. Tomasz Komar	data	10.2009 r.	strona	13
-------------	-----------------------	------	------------	--------	----

pracownia <i>dw</i>	inwestor temat	Gmina Starogard Gdański	
		REKONSTRUKCJA GRODZISKA ŚREDNIOWIECZNEGO wraz z TURYSTYCZNĄ INFRASTRUKTURĄ TOWARZYSZĄCĄ w OWIDZU	
opracowanie	UKŁAD DROGOWY		branża DROGOWA

3. Szafki na odzież osób wykonujących roboty na terenie budowy, o której mowa w ust. 1, powinny być dwudzielne, zapewniające możliwość przechowywania oddzielnie odzieży roboczej i własnej.
4. Dopuszczalne jest korzystanie z istniejących na terenie budowy pomieszczeń i urządzeń higieniczno-sanitarnych inwestora, jeżeli przewiduje to zawarta umowa.
5. W przypadku usytuowania pomieszczeń higieniczno-sanitarnych w kontenerach dopuszcza się niższą wysokość tych pomieszczeń niż określona w § 1 ust. 4 załącznika nr 3 do rozporządzenia Ministra Pracy i Polityki Socjalnej z dnia 26 września 1997 r. w sprawie ogólnych przepisów bezpieczeństwa i higieny pracy (Dz. U. Nr 129, póź. 844 oraz z 2002 r. Nr 91, póź. 811).
6. Dopuszcza się stosowanie ławek w pomieszczeniach higieniczno-sanitarnych jako miejsc siedzących, jeżeli są one trwale przytwierdzone do podłoża.
7. Palenie tytoniu może odbywać się wyłącznie na otwartej przestrzeni lub w specjalnie do tego celu przystosowanym pomieszczeniu (palarni).
8. Jeżeli wymaga tego bezpieczeństwo lub ochrona zdrowia osób wykonujących roboty budowlane albo, gdy wynika to z rodzaju wykonywanych robót, należy zapewnić osobom wykonującym takie roboty pomieszczenia do odpoczynku lub pomieszczenia mieszkalne.
9. W sprawach dotyczących warunków higieniczno-sanitarnych, nieuregulowanych w niniejszym rozdziale, stosuje się ogólne przepisy bezpieczeństwa i higieny pracy.

7 WYMAGANIA DOTYCZĄCE MIEJSC PRACY

1. Strefy gromadzenia i usuwania odpadów należy wygrodzić i oznakować.
2. Odpady należy usuwać w sposób ograniczający ich rozrzut i pylenie.
3. Teren budowy wyposaża się w niezbędny sprzęt do gaszenia pożaru oraz, w zależności od potrzeb, w system sygnalizacji pożarowej, dostosowany do charakteru budowy, rozmiarów i sposobu wykorzystania pomieszczeń, wyposażenia budowy, fizycznych i chemicznych właściwości substancji znajdujących się na terenie budowy, w ilości wynikającej z liczby zagrożonych osób.
4. Sprzęt do gaszenia pożaru regularnie sprawdza się, konserwuje i uzupełnia, zgodnie z wymaganiami producentów i przepisów przeciwpożarowych.
5. Ilość i rozmieszczenie gaśnic przenośnych powinno być zgodne z wymaganiami przepisów przeciwpożarowych.

opracowanie	mgr inż. Tomasz Komar	data	10.2009 r.	strona	14
-------------	-----------------------	------	------------	--------	----

pracownia <i>dw</i>	inwestor temat	Gmina Starogard Gdański	
		REKONSTRUKCJA GRODZISKA ŚREDNIOWIECZNEGO wraz z TURYSTYCZNĄ INFRASTRUKTURĄ TOWARZYSZĄCĄ w OWIDZU	
opracowanie	UKŁAD DROGOWY		branża DROGOWA

6. W pomieszczeniach zamkniętych zapewnia się wymianę powietrza, wynikającą z potrzeb bezpieczeństwa pracy.
7. Wentylacja powinna działać sprawnie i zapewniać dopływ świeżego powietrza, w ilości nie mniejszej niż określona w Polskich Normach.
8. Wentylacja nie może powodować przeciągów, wyzębienia lub przegrzewania pomieszczeń pracy.
9. Osoby wykonujące roboty budowlane nie mogą być narażone na działanie czynników szkodliwych dla zdrowia lub niebezpiecznych, a w szczególności takich jak hałas, wibracje, promieniowanie elektromagnetyczne, pyły i gazy o natężeniach i stężeniach przekraczających wartości dopuszczalne.

8 URZĄDZENIA ELEKTROENERGETYCZNE

- Roboty związane z podłączaniem, sprawdzaniem, konserwacją i naprawą instalacji i urządzeń elektrycznych mogą być wykonywane wyłącznie przez osoby posiadające odpowiednie uprawnienia.
- Nie jest dopuszczalne sytuowanie stanowisk pracy, składowisk wyrobów i materiałów lub maszyn i urządzeń budowlanych bezpośrednio pod napowietrznymi liniami elektroenergetycznymi lub w odległości liczonej w poziomie od skrajnych przewodów, mniejszej niż:
 - 3 m - dla linii o napięciu znamionowym nieprzekraczającym 1 kV;
 - 5 m - dla linii o napięciu znamionowym powyżej 1 kV, lecz nieprzekraczającym 15 kV;
 - 10 m - dla linii o napięciu znamionowym powyżej 15 kV, lecz nieprzekraczającym 30 kV;
 - 15 m - dla linii o napięciu znamionowym powyżej 30 kV, lecz nieprzekraczającym 110 kV;
 - 30 m - dla linii o napięciu znamionowym powyżej 110 kV.
- W czasie wykonywania robót budowlanych z zastosowaniem żurawi lub urządzeń załadunkowo-wyładunkowych zachowuje się odległości mierzone do najdalej wysuniętego punktu urządzenia wraz z ładunkiem.

opracowanie	mgr inż. Tomasz Komar	data	10.2009 r.	strona	15
-------------	-----------------------	------	------------	--------	----

pracownia <i>dw</i>	inwestor temat	Gmina Starogard Gdański	
		REKONSTRUKCJA GRODZISKA ŚREDNIOWIECZNEGO wraz z TURYSTYCZNĄ INFRASTRUKTURĄ TOWARZYSZĄCĄ w OWIDZU	
opracowanie	UKŁAD DROGOWY		branża DROGOWA

4. Przy wykonywaniu robót budowlanych przy użyciu maszyn lub innych urządzeń technicznych, bezpośrednio pod linią wysokiego napięcia, należy uzgodnić bezpieczne warunki pracy z jej użytkownikiem.
5. Żurawie samojezdne, koparki i inne urządzenia ruchome, które mogą zbliżyć się na niebezpieczną odległość do napowietrznych lub kablowych linii elektroenergetycznych powinny być wyposażone w sygnalizatory napięcia.
6. Rozdzielnice budowlane prądu elektrycznego znajdujące się na terenie budowy zabezpiecza się przed dostępem nieupoważnionych osób. Rozdzielnice, powinny być usytuowane w odległości nie większej niż 50 m od odbiorników energii.
7. Połączenia przewodów elektrycznych z urządzeniami mechanicznymi wykonuje się w sposób zapewniający bezpieczeństwo pracy osób obsługujących takie urządzenia. Przewody zabezpiecza się przed uszkodzeniami mechanicznymi.
8. Okresowa kontrola stanu stacjonarnych urządzeń elektrycznych pod względem bezpieczeństwa odbywa się co najmniej jeden raz w miesiącu, natomiast kontrola stanu i oporności izolacji tych urządzeń, co najmniej dwa razy w roku, a ponadto:
 - a) przed uruchomieniem urządzenia po dokonaniu zmian i napraw części elektrycznych i mechanicznych;
 - b) przed uruchomieniem urządzenia, jeżeli urządzenie było nieczynne przez ponad miesiąc;
 - c) przed uruchomieniem urządzenia po jego przemieszczeniu.
9. W przypadku zastosowania urządzeń ochronnych różnicowoprądowych w instalacji należy sprawdzić ich działanie każdorazowo przed przystąpieniem do pracy.
10. Kopie zapisu pomiarów skuteczności zabezpieczenia przed porażeniem prądem elektrycznym powinny znajdować się u kierownika budowy.
11. Dokonywane naprawy i przeglądy urządzeń elektrycznych powinny być odnotowane w książce konserwacji urządzeń.
12. Miejsca wykonania robót, drogi na terenie budowy, dojścia i dojazdy w czasie wykonywania robót powinny być dostatecznie oświetlone.
13. Punkty świetlne rozmieszcza się w sposób zapewniający odczytanie tablic i znaków ostrzegawczych oraz znaków sygnalizacji ruchu na terenie budowy.
14. Słupy z punktami świetlnymi na drogach znajdujących się na terenie budowy należy rozmieścić wzdłuż dróg i na ich skrzyżowaniach. Na łukach dróg, przy jednostronnym oświetleniu, słupy należy ustawiać po zewnętrznej stronie łuku.

opracowanie	mgr inż. Tomasz Komar	data	10.2009 r.	strona	16
-------------	-----------------------	------	------------	--------	----

pracownia <i>dw</i>	inwestor temat	Gmina Starogard Gdański	
		REKONSTRUKCJA GRODZISKA ŚREDNIOWIECZNEGO wraz z TURYSTYCZNĄ INFRASTRUKTURĄ TOWARZYSZĄCĄ w OWIDZU	
opracowanie	UKŁAD DROGOWY		branża DROGOWA

9 MASZyny I INNE URZĄDZENIA TECHNICZNE

1. Maszyny i inne urządzenia techniczne oraz narzędzia zmechanizowane powinny być montowane, eksploatowane i obsługiwane zgodnie z instrukcją producenta oraz spełniać wymagania określone w przepisach dotyczących systemu oceny zgodności.
2. Maszyny i inne urządzenia techniczne, podlegające dozorowi technicznemu, mogą być używane na terenie budowy tylko wówczas, jeżeli wystawiono dokumenty uprawniające do ich eksploatacji.
3. Dokumenty te powinny być dostępne dla organów kontroli w miejscu eksploatacji maszyn i urządzeń.
4. Wykonawca, użytkujący maszyny i inne urządzenia techniczne, niepodlegające dozorowi technicznemu, udostępnia organom kontroli dokumentację techniczno-ruchową lub instrukcję obsługi tych maszyn lub urządzeń.
5. Wykonawca zapoznaje pracowników z dokumentacją przed dopuszczeniem ich do wykonywania robót.
6. Maszyny i inne urządzenia techniczne eksploatuje się, konserwuje i naprawia zgodnie z instrukcją producenta, w sposób zapewniający ich sprawne funkcjonowanie.
7. Maszyny i inne urządzenia techniczne powinny być:
 - a) utrzymywane w stanie zapewniającym ich sprawność;
 - b) stosowane wyłącznie do prac, do jakich zostały przeznaczone;
 - c) obsługiwane przez przeszkolone osoby.
8. Maszyny i inne urządzenia techniczne pracujące pod ciśnieniem powinny być sprawdzane i poddawane regularnym kontrolom, zgodnie z przepisami odrębnymi.
9. Przeciążanie maszyn i innych urządzeń technicznych ponad dopuszczalne obciążenie robocze jest zabronione, z wyjątkiem przeciążeń dokonanych w czasie badań i prób.
10. Operatorzy lub maszyniści żurawi, maszyn budowlanych, kierowcy wózków i innych maszyn o napędzie silnikowym powinni posiadać wymagane kwalifikacje.
11. W przypadku stwierdzenia w czasie pracy uszkodzenia maszyny lub innego urządzenia technicznego należy je niezwłocznie unieruchomić i odłączyć dopływ energii.
12. Na stanowiskach pracy przy stacjonarnych maszynach i innych urządzeniach technicznych powinny być dostępne instrukcje bezpiecznej obsługi i konserwacji, z którymi zapoznaje się osoby upoważnione do pracy na tych stanowiskach.

opracowanie	mgr inż. Tomasz Komar	data	10.2009 r.	strona	17
-------------	-----------------------	------	------------	--------	----

pracownia <i>dw</i>	inwestor temat	Gmina Starogard Gdański	
		REKONSTRUKCJA GRODZISKA ŚREDNIOWIECZNEGO wraz z TURYSTYCZNĄ INFRASTRUKTURĄ TOWARZYSZĄCĄ w OWIDZU	
opracowanie	UKŁAD DROGOWY		branża DROGOWA

13. Stanowiska pracy operatorów maszyn lub innych urządzeń technicznych, które nie posiadają kabin, powinny być:

- a) zadaszone i zabezpieczone przez spadającymi przedmiotami;
- b) osłonięte w okresie zimowym.

Zabezpieczenia nie mogą ograniczać widoczności operatorowi.

14. Maszyny i inne urządzenia techniczne przed rozpoczęciem pracy i przy zmianie obsługi powinny być sprawdzone pod względem sprawności technicznej i bezpiecznego użytkowania.

15. W przypadku maszyn i innych urządzeń technicznych, dla których prowadzona jest wymagana dokumentacja, sprawdzenie potwierdza się wpisem do tej dokumentacji.

16. Odłuszczenie lub oczyszczanie powierzchni oraz części maszyn lub innych urządzeń technicznych wykonuje się środkami do tego przeznaczonymi.

17. Dokonywanie napraw i czynności konserwacyjnych sprzętu zmechanizowanego będącego w ruchu jest zabronione.

18. Zblocza jednokrążkowe i wielokrążkowe oraz inne zawiesia pomocnicze niepołączone na stałe z maszyną lub innymi urządzeniami technicznymi powinny być poddawane próbie obciążenia co najmniej raz w roku.

19. Przewody pracujące pod ciśnieniem sprężonego powietrza powinny mieć wytrzymałość dostosowaną do ciśnienia roboczego, z uwzględnieniem współczynnika bezpieczeństwa tych przewodów.

20. Używanie uszkodzonych przewodów lub przewodów o nieznannej wytrzymałości jest zabronione.

21. Haki do przemieszczania ładunków powinny spełniać wymagania określone w przepisach dotyczących systemu oceny zgodności i mieć wyraźnie zaznaczoną nośność maksymalną.

22. Jeżeli przy przemieszczaniu ładunków zachodzi możliwość wysunięcia się zawiesia z gardzieli haka, należy stosować haki wyposażone w urządzenia zamykające gardziel.

23. Ocena stopnia zużycia haków i ustalenie ich przydatności do dalszej pracy powinny być przeprowadzane przed rozpoczęciem każdej zmiany roboczej przez osobę posiadającą odpowiednie kwalifikacje.

opracowanie	mgr inż. Tomasz Komar	data	10.2009 r.	strona	18
-------------	-----------------------	------	------------	--------	----

pracownia <i>dw</i>	inwestor temat	Gmina Starogard Gdański	
		REKONSTRUKCJA GRODZISKA ŚREDNIOWIECZNEGO wraz z TURYSTYCZNĄ INFRASTRUKTURĄ TOWARZYSZĄCĄ w OWIDZU	
opracowanie	UKŁAD DROGOWY		branża DROGOWA

24. Stosowanie elementów służących do zawieszania ładunku na haku, w szczególności pierścieni, ogniów, pętli, których wymiary uniemożliwiają swobodne włożenie elementów na dno gardzieli haka, jest zabronione.
25. Do przemieszczania ładunków płynnych lub plastycznych oraz materiałów żrących i parzących należy stosować specjalne pojemniki, a do ładunków płynnych w balonach - palety ze ścianami bocznymi.
26. Środki transportu do przewozu na terenie budowy butli z gazami technicznymi, kwasami lub innymi żrącymi cieczami powinny być wyposażone w urządzenia zabezpieczające ładunek przed wypadnięciem lub przemieszczeniem.
27. Używanie narzędzi uszkodzonych jest zabronione.
28. Wszelkie samowolne przeróbki narzędzi są zabronione.
29. Narzędzia do pracy udarowej nie mogą mieć:
- a) uszkodzonych zakończeń roboczych;
 - b) pęknięć, zadr i ostrych krawędzi w miejscu ręcznego uchwytu;
 - c) rękojeści krótszych niż 0,15 m.
30. Narzędzia ręczne o napędzie elektrycznym należy kontrolować zgodnie z instrukcją producenta. Wyniki kontroli powinny być odnotowywane i przechowywane przez osobę, posiadającą odpowiednie kwalifikacje zawodowe.

10 ROBOTY ZIEMNE

- Roboty ziemne powinny być prowadzone na podstawie projektu, określającego położenie instalacji i urządzeń podziemnych, mogących znaleźć się w zasięgu prowadzonych robót.
- Wykonywanie robót ziemnych w bezpośrednim sąsiedztwie sieci, takich jak: elektroenergetyczne, gazowe, telekomunikacyjne, ciepłownicze, wodociągowe i kanalizacyjne powinno być poprzedzone określeniem przez kierownika budowy bezpiecznej odległości, w jakiej mogą być one wykonywane od istniejącej sieci, i sposobu wykonywania tych robót.

opracowanie	mgr inż. Tomasz Komar	data	10.2009 r.	strona	19
-------------	-----------------------	------	------------	--------	----

pracownia <i>dw</i>	inwestor temat	Gmina Starogard Gdański	
		REKONSTRUKCJA GRODZISKA ŚREDNIOWIECZNEGO wraz z TURYSTYCZNĄ INFRASTRUKTURĄ TOWARZYSZĄCĄ w OWIDZU	
opracowanie	UKŁAD DROGOWY		branża DROGOWA

3. Bezpieczną odległość wykonywania robót ustala kierownik budowy w porozumieniu z właściwą jednostką, w której zarządzie lub użytkowaniu znajdują się te instalacje. Miejsca tych robót należy oznakować napisami ostrzegawczymi i ogrodzić.
4. W czasie wykonywania robót ziemnych miejsca niebezpieczne należy ogrodzić i umieścić napisy ostrzegawcze.
5. Prowadzenie robót ziemnych w pobliżu instalacji podziemnych, a także głębienie wykopów poszukiwawczych powinno odbywać się ręcznie.
6. W czasie wykonywania wykopów w miejscach dostępnych dla osób niezatrudnionych przy tych robotach należy wokół wykopów pozostawionych na czas zmroku i w nocy ustawić balustrady zaopatrzone w światło ostrzegawcze koloru czerwonego. Poręcze balustrad powinny znajdować się na wysokości 1,1 m nad terenem i w odległości nie mniejszej niż 1 m od krawędzi wykopu. Niezależnie od ustawienia balustrad w przypadkach uzasadnionych względami bezpieczeństwa wykop należy szczelnie przykryć, w sposób uniemożliwiający wpadnięcie do wykopu.
7. W przypadku przykrycia wykopu, zamiast balustrad teren robót można oznaczyć za pomocą balustrad z lin lub taśm z tworzyw sztucznych, umieszczonych wzdłuż wykopu na wysokości 1,1 m i w odległości 1 m od krawędzi wykopu.
8. Jeżeli teren, na którym są wykonywane roboty ziemne, nie może być ogrodzony, wykonawca robót powinien zapewnić stały jego dozór.
9. Wykopy o ścianach pionowych nieumocnionych, bez rozparcia lub podparcia, mogą być wykonywane tylko do głębokości 1 m w gruntach zwartych, w przypadku gdy teren przy wykopie nie jest obciążony w pasie o szerokości równej głębokości wykopu.
10. Wykopy bez umocnień, o głębokości większej niż 1 m, lecz nie większej od 2 m, można wykonywać, jeżeli pozwalają na to wyniki badań gruntu i dokumentacja geologiczno - inżynierska.
11. Zabezpieczenie ażurowe ścian wykopów można stosować tylko w gruntach zwartych. Stosowanie zabezpieczenia ażurowego ścian wykopów w okresie zimowym jest zabronione.
12. Niedopuszczalne jest używanie elementów obudowy wykopu niezgodnie z przeznaczeniem.
13. W czasie wykonywania wykopów ze skarpami o bezpiecznym nachyleniu, zgodnym z przepisami odrębnymi, należy:

opracowanie	mgr inż. Tomasz Komar	data	10.2009 r.	strona	20
-------------	-----------------------	------	------------	--------	----

pracownia <i>dw</i>	inwestor temat	Gmina Starogard Gdański	
		REKONSTRUKCJA GRODZISKA ŚREDNIOWIECZNEGO wraz z TURYSTYCZNĄ INFRASTRUKTURĄ TOWARZYSZĄCĄ w OWIDZU	
opracowanie	UKŁAD DROGOWY		branża DROGOWA

a) w pasie terenu przylegającego do górnej krawędzi skarpy, na szerokości równej trzykrotnej głębokości wykopu, wykonać spadki umożliwiające łatwy odpływ wód opadowych w kierunku od wykopu;

b) likwidować naruszenie struktury gruntu skarpy, usuwając naruszony grunt, z zachowaniem bezpiecznego nachylenia w każdym punkcie skarpy;

c) sprawdzać stan skarpy po deszczu, mrozie lub po dłuższej przerwie w pracy.

14. Bezpieczne nachylenie ścian wykopów powinno być określone w dokumentacji projektowej wówczas, gdy:

a) roboty ziemne są wykonywane w gruncie nawodnionym;

b) teren przy skarpie wykopu ma być obciążony w pasie równym głębokości wykopu;

c) grunt stanowią ility skłonne do pęcznienia;

d) wykopu dokonuje się na terenach osuwiskowych;

e) głębokość wykopu wynosi więcej niż 4 m.

15. W czasie wykonywania koparką wykopów wąskoprzestrzennych należy wykonywać obudowę wyłącznie z zabezpieczonej części wykopu lub zastosować obudowę prefabrykowaną, z użyciem wcześniej przewidzianych urządzeń mechanicznych.

16. Jeżeli wykop osiągnie głębokość większą niż 1 m od poziomu terenu, należy wykonać zejście (wejście) do wykopu.

17. Odległość pomiędzy zejściami (wejściami) do wykopu nie powinna przekraczać 20 m.

18. Wchodzenie do wykopu i wychodzenie po rozporach oraz przemieszczanie osób urządzeniami służącymi do wydobywania urobku jest zabronione.

19. Każdorazowe rozpoczęcie robót w wykopie wymaga sprawdzenia stanu jego obudowy lub skarp.

20. Jeżeli roboty odbywają się w wykopie wąskoprzestrzennym jednocześnie z transportem urobku, wykop przykrywa się szczelnym i wytrzymałym zabezpieczeniem.

21. Pojemniki do transportu urobku powinny być załadowane poniżej górnej ich krawędzi.

22. Składowanie urobku, materiałów i wyrobów jest zabronione:

a) w odległości mniejszej niż 0,6 m od krawędzi wykopu, jeżeli ściany wykopu są obudowane oraz jeżeli obciążenie urobku jest przewidziane w doborze obudowy;

b) w strefie klina naturalnego odłamu gruntu, jeżeli ściany wykopu nie są obudowane.

23. Ruch środków transportowych obok wykopów powinien odbywać się poza granicą klina naturalnego odłamu gruntu.

opracowanie	mgr inż. Tomasz Komar	data	10.2009 r.	strona	21
-------------	-----------------------	------	------------	--------	----

pracownia <i>dw</i>	inwestor temat	Gmina Starogard Gdański	
		REKONSTRUKCJA GRODZISKA ŚREDNIOWIECZNEGO wraz z TURYSTYCZNĄ INFRASTRUKTURĄ TOWARZYSZĄCĄ w OWIDZU	
opracowanie	UKŁAD DROGOWY		branża DROGOWA

24. W czasie zasypywania obudowanych wykopów zabezpieczenie należy demontować od dna wykopu i stopniowo usuwać je, w miarę zasypywania wykopu.

25. Zabezpieczenie można usuwać jednoetapowo z wykopów wykonanych:

- a) w gruntach spoistych - na głębokości nie większej niż 0,5 m;
- b) w pozostałych gruntach - na głębokości nie większej niż 0,3 m.

26. W czasie wykonywania robót ziemnych nie powinno dopuszczać się do tworzenia się nawisów gruntu.

27. Koparka w czasie pracy powinna być ustawiona w odległości od wykopu co najmniej 0,6 m poza granicę klina naturalnego odłamu gruntu.

28. Przy wykonywaniu robót ziemnych sprzętem zmechanizowanym należy wyznaczyć w terenie strefę niebezpieczną i odpowiednio ją oznakować.

29. Przebywanie osób pomiędzy ścianą wykopu a koparką, nawet w czasie postoju, jest zabronione.

30. Podgrzewanie, rozmrażanie lub zamrażanie gruntu powinno być prowadzone zgodnie z dokumentacją projektową oraz instrukcją bezpieczeństwa, opracowaną przez wykonawcę.

31. Teren, na którym odbywa się podgrzewanie, rozmrażanie lub zamrażanie gruntu powinien być przez cały czas procesu ogrodzony i oznakowany tablicami ostrzegawczymi, oświetlony o zmroku i w porze nocnej oraz fachowo nadzorowany.

32. Zakładanie obudowy lub montaż rur w uprzednio wykonanym wykopie o ścianach pionowych i na głębokości poniżej 1 m wymaga tymczasowego zabezpieczenia osób klatkami osłonowymi lub obudową prefabrykowaną.

33. Grodzie i kesony powinny być:

- a) zbudowane z materiałów trwałych o wymaganej w projekcie wytrzymałości;
- b) wyposażone w urządzenia zapewniające osobom schronienie w przypadku wpływu wody lub innych substancji.

33. Budowa, przebudowa oraz demontaż grodzi i kesonów powinny odbywać się pod nadzorem osób posiadających odpowiednie kwalifikacje zawodowe.

34. W czasie wbijania grodzi przebywanie osób w odległości mniejszej niż 10 m od miejsca ich wbijania jest zabronione.

35. W czasie wrywania grodzi przebywanie osób w promieniu równym długości grodzi powiększonym o 5 m jest zabronione.

opracowanie	mgr inż. Tomasz Komar	data	10.2009 r.	strona	22
-------------	-----------------------	------	------------	--------	----

pracownia <i>dw</i>	inwestor temat	Gmina Starogard Gdański	
		REKONSTRUKCJA GRODZISKA ŚREDNIOWIECZNEGO wraz z TURYSTYCZNĄ INFRASTRUKTURĄ TOWARZYSZĄCĄ w OWIDZU	
opracowanie	UKŁAD DROGOWY		branża DROGOWA

36. Pomieszczenia zamknięte, tunele, zbiorniki, studnie, urządzenia techniczne, kanały powinny być wyposażone w wentylację grawitacyjną lub w razie potrzeby w wentylację mechaniczną. Urządzenia elektryczne, stosowane w tych pomieszczeniach powinny posiadać zabezpieczenia chroniące przed porażeniem prądem elektrycznym i wybuchem.

37. Stanowiska pracy na otwartym powietrzu powinny być wydzielone, właściwie oznakowane i zabezpieczone przed wejściem osób postronnych.

38. Osoby powinny mieć zapewnioną szybką drogę ewakuacyjną na wypadek zalania, pożaru lub wystąpienia szkodliwych gazów, a także możliwość uzyskania niezwłocznie pierwszej pomocy medycznej.

39. W czasie prowadzenia robót ziemnych metodą bezodkrywkową należy zapewnić osobom bezpieczne połączenie podziemnych stanowisk pracy ze stanowiskami pracy zlokalizowanymi na powierzchni terenu, za pomocą szybów i tuneli, obudowanych w sposób uwzględniający parcie ziemi i wód gruntowych.

40. Każda osoba pracująca w wyrobiskach podziemnych lub udająca się pod ziemię, niezależnie od oświetlenia ogólnego, powinna posiadać sprawnie działającą lampę z własnym zasilaniem, zapewniającym nieprzerwane oświetlenie co najmniej przez 10 godzin.

41. Na każdym odcinku prowadzenia robót podziemnych należy zapewnić:

- a) system łączności, umożliwiający porozumiewanie się z podziemnych stanowisk roboczych ze stanowiskami na powierzchni ziemi oraz z pogotowiem zabezpieczającym;
- b) ustalony system alarmowania osób, znajdujących się pod poziomem terenu i pogotowia zabezpieczającego na wypadek zagrożenia, wymagającego wycofania osób z wyrobisk podziemnych.

42. W przypadku zagrożenia w czasie wykonywania robót pod ziemią, osoba sprawująca nadzór techniczny jest obowiązana do niezwłocznego wstrzymania robót na zagrożonych stanowiskach pracy i wycofania osób w bezpieczne miejsce.

43. Wyrobiska i pomieszczenia podziemne z dostępem dla ludzi powinny być przewietrzane w taki sposób, aby zawartość tlenu w powietrzu nie była mniejsza niż 19%. W przypadku, gdy zawartość tlenu jest mniejsza, osoby znajdujące się w tych pomieszczeniach należy niezwłocznie ewakuować w bezpieczne miejsce.

44. Temperatura powietrza w miejscu pracy nie powinna przekraczać 301 K (28°C).

opracowanie	mgr inż. Tomasz Komar	data	10.2009 r.	strona	23
-------------	-----------------------	------	------------	--------	----

pracownia <i>dw</i>	inwestor temat	Gmina Starogard Gdański	
		REKONSTRUKCJA GRODZISKA ŚREDNIOWIECZNEGO wraz z TURYSTYCZNĄ INFRASTRUKTURĄ TOWARZYSZĄCĄ w OWIDZU	
opracowanie	UKŁAD DROGOWY		branża DROGOWA

45. Ilość powietrza doprowadzonego do wyrobisk powinna zapewniać utrzymanie wymaganego składu i temperatury powietrza. Objętość dostarczanego powietrza powinna wynosić co najmniej 6 m³, na jedną osobę najliczniejszej zmiany.

46. Prędkość ruchu powietrza w wyrobiskach korytarzowych powinna wynosić nie mniej niż 0,1 m/s i nie więcej niż 8 m/s.

47. Wykonawca robót tunelowych powinien zapewnić stały nadzór nad działaniem wentylacji.

48. Stan urządzeń wentylacyjnych należy systematycznie kontrolować, a stwierdzone usterki natychmiast usuwać.

49. Wykonawca robót tunelowych powinien zapewnić na powierzchni terenu, odpowiednio wyposażony w środki medyczne, punkt pierwszej pomocy medycznej, czynny w czasie każdej zmiany roboczej, na poszczególnych odcinkach zaś, na których trwają roboty, punkty wyposażone w niezbędne środki opatrunkowe i nosze.

50. Tymczasowa obudowa wykopów i wyrobisk podziemnych nie powinna być eksploatowana dłużej niż 2 lata, jeżeli projekt zabezpieczeń nie przewiduje inaczej.

11 ROBOTY ROZBIÓRKOWE

1. Roboty rozbiórkowe powinny być wykonywane na podstawie dokumentacji projektowej.
2. Teren, na którym prowadzone są roboty rozbiórkowe obiektu budowlanego, należy ogrodzić i oznakować tablicami ostrzegawczymi,
3. Przed rozpoczęciem robót rozbiórkowych należy obiekt odłączyć od sieci gazowej, ciepłej, elektroenergetycznej, teletechnicznej, wodociągowej i kanalizacyjnej.
4. Roboty należy wstrzymać w przypadku, gdy prędkość wiatru przekracza 10 m/s.
5. Do usuwania gruzu w czasie robót rozbiórkowych należy stosować zsuwnice pochyłe lub rynny zsypowe.
6. W czasie wykonywania robót rozbiórkowych sposobami zmechanizowanymi wszystkie osoby i maszyny powinny znajdować się poza strefą niebezpieczną.

12 OCHRONA ŚRODOWISKA

1. Zakres robót nie zmienia ustaleń planów miejscowych, i nie wykracza poza ustalone linie rozgraniczające.

opracowanie	mgr inż. Tomasz Komar	data	10.2009 r.	strona	24
-------------	-----------------------	------	------------	--------	----

pracownia <i>dw</i>	inwestor temat	Gmina Starogard Gdański	
		REKONSTRUKCJA GRODZISKA ŚREDNIOWIECZNEGO wraz z TURYSTYCZNĄ INFRASTRUKTURĄ TOWARZYSZĄCĄ w OWIDZU	
opracowanie	UKŁAD DROGOWY		branża DROGOWA

2. Projektowane roboty powodujące poprawę parametrów jezdni wpływają na usprawnienie ruchu drogowego, co w konsekwencji ogranicza emisję negatywnych czynników ruchu drogowego.

3. Po zakończeniu robót plac budowy zostanie przywrócony do stanu pierwotnego. Roboty drogowe nie mogą powodować zagrożeń dla przyległego środowiska.

mgr inż. Tomasz Komar
upr. nr POM/0240/PWOD/08

mgr inż. Sławomir Rytlewski
POM/0057/POOD/07

opracowanie	mgr inż. Tomasz Komar	data	10.2009 r.	strona	25
-------------	-----------------------	------	------------	--------	----

pracownia <i>dw</i>	inwestor	Gmina Starogard Gdański	
		temat REKONSTRUKCJA GRODZISKA ŚREDNIOWIECZNEGO wraz z TURYSTYCZNĄ INFRASTRUKTURĄ TOWARZYSZĄCĄ w OWIDZU	
opracowanie	UKŁAD DROGOWY		branża DROGOWA

IV. UPRAWNIENIA I ZAŚWIADCZENIA

POMORSKA OKRĘGOWA
IZBA INŻYNIERÓW BUDOWNICTWA
80-840 Gdańsk, ul. Świętojańska 43/44
(3) Tel. (0-58) 324-89-77
Fax (0-58) 301-44-98

Gdańsk, dnia 4 grudnia 2008 r.

syg. akt 79/POM/OKK/08

DECYZJA

Na podstawie art. 24 ust.1 pkt 2 ustawy z dnia 15 grudnia 2000 r. o samorządach zawodowych architektów, inżynierów budownictwa oraz urbanistów /Dz.U. z 2001 r. Nr 5 poz. 42, ze zm./, art. 12 ust. 3, art.13 ust.1 pkt 1 i 2, art. 14 ust. 1 pkt 2a ustawy z dnia 07 lipca 1994 r. Prawo budowlane /tekst jednolity Dz. U. z 2006 r. Nr 156, poz. 1118/, § 6 pkt 1 i 2, § 11 ust. 1 pkt 1, § 15, § 18 ust. 1 pkt 1 i 2 rozporządzenia Ministra Transportu i Budownictwa z dnia 28 kwietnia 2006 r. w sprawie samodzielnych funkcji technicznych w budownictwie /Dz. U. z 2006 r. Nr 83 poz. 578, ze zm./ oraz art. 104 Kodeksu postępowania administracyjnego /t.j. Dz.U. z 2000 r. Nr 98, poz.1071 ze zm./

Okręgowa Komisja Kwalifikacyjna
stwierdza, że:

Pan TOMASZ KOMAR
magister inżynier
urodzony dnia 15.02.1977 r. w Gdyni

uzyskał

UPRAWNIENIA BUDOWLANE
numer ewidencyjny: POM/0240/PWOD/08

**do projektowania i kierowania robotami budowlanymi bez ograniczeń
w specjalności drogowej**

UZASADNIENIE

W związku z uwzględnieniem w całości żądania strony, na podstawie art. 107 § 4 K.p.a. odstępuje się od uzasadnienia decyzji. Zakres nadanych uprawnień budowlanych wskazano na odwozie decyzji.

Pouczenie

Od niniejszej decyzji służy odwołanie do Krajowej Komisji Kwalifikacyjnej Polskiej Izby Inżynierów Budownictwa w Warszawie, za pośrednictwem Pomorskiej Okręgowej Izby Inżynierów Budownictwa w terminie 14 dni od daty jej doręczenia.

Skład orzekający Okręgowej Komisji Kwalifikacyjnej:



PRZEWODNICZĄCY
Okręgowej Komisji Kwalifikacyjnej

Ryszard Kolasa
Ryszard Kolasa

WICEPRZEWODNICZĄCY
Okręgowej Komisji Kwalifikacyjnej

Leszek Niedostatkiwicz
Leszek Niedostatkiwicz

CZŁONEK
Okręgowej Komisji Kwalifikacyjnej

Ziemowit Suligowski
Ziemowit Suligowski

Otrzymują:

1. Pan Tomasz Komar
83-112 Lubiszewo, ul. Sambora 10
2. Okręgowa Rada Izby
3. Główny Inspektor Nadzoru Budowlanego
4. a/a

opracowanie	mgr inż. Tomasz Komar	data	10.2009 r.	strona	26
-------------	-----------------------	------	------------	--------	----

pracownia <i>dw</i>	inwestor temat	Gmina Starogard Gdański	
		REKONSTRUKCJA GRODZISKA ŚREDNIOWIECZNEGO wraz z TURYSTYCZNĄ INFRASTRUKTURĄ TOWARZYSZĄCĄ w OWIDZU	
opracowanie	UKŁAD DROGOWY	branża	DROGOWA

POMORSKA OKRĘGOWA IZBA INŻYNIERÓW BUDOWNICTWA

ZAŚWIADCZENIE

Pan(i) **Komar Tomasz**
83-112 Lubiszewo ul. Sambora 10

jest członkiem

Pomorskiej Okręgowej Izby Inżynierów Budownictwa
o numerze ewidencyjnym POM/BD/0099/09
i posiada wymagane ubezpieczenie od odpowiedzialności cywilnej.
Niniejsze zaświadczenie jest ważne
od dnia 2009-03-01 do 2010-02-28

Gdańsk 2009-02-25 r.

POMORSKA OKRĘGOWA
IZBA INŻYNIERÓW BUDOWNICTWA
80-840 Gdańsk, ul. Świętojańska 4
(3) Tel. (0-58) 324-89-77
Fax (0-58) 301-44-98

PRZEWODNICZĄCY RADY

Ryszard Wronko
Ryszard Wronko

opracowanie	mgr inż. Tomasz Komar	data	10.2009 r.	strona	27
-------------	-----------------------	------	------------	--------	----

pracownia <i>dw</i>	inwestor	Gmina Starogard Gdański	
		temat REKONSTRUKCJA GRODZISKA ŚREDNIOWIECZNEGO wraz z TURYSTYCZNĄ INFRASTRUKTURĄ TOWARZYSZĄCĄ w OWIDZU	
opracowanie	UKŁAD DROGOWY		branża DROGOWA

POMORSKA OKRĘGOWA
RA INŻYNIERÓW BUDOWNICTWA
80-840 Gdańsk, ul. Świętojańska 43/44
(3) Tel. (0-58) 324-89-77
Fax (0-58) 301-44-98

Gdańsk, dnia 2 lipca 2007 r.

syg. akt 55/POM/OKK/07

DECYZJA

Na podstawie art. 24 ust.1 pkt 2 ustawy z dnia 15 grudnia 2000 r. o samorządach zawodowych architektów, inżynierów budownictwa oraz urbanistów /Dz. U. z 2001 r. Nr 5 poz. 42, ze zm./, w związku z art. 5 ustawy z dnia 28 lipca 2005 r. o zmianie ustawy-Prawo budowlane oraz o zmianie niektórych innych ustaw /Dz. U. z 2005 r. Nr 163 poz. 1364/, art. 12 ust. 3, **art. 13 ust. 1 pkt 1, art. 14 ust. 1 pkt 2a** ustawy z dnia 07 lipca 1994 r. Prawo budowlane /t.j. Dz. U. z 2003 r. Nr 207, poz. 2016 ze zm./, **§ 28 ust. 1** rozporządzenia Ministra Transportu i Budownictwa z dnia 28 kwietnia 2006 r. w sprawie samodzielnych funkcji technicznych w budownictwie /Dz. U. z 2006 r. Nr 83 poz. 578/, **§ 12 pkt 1, § 3 ust.1, § 18 ust. 1 pkt 1, 2** rozporządzenia Ministra Infrastruktury z dnia 18 maja 2005 r. w sprawie samodzielnych funkcji technicznych w budownictwie /Dz. U. z 2005 r. Nr 96 poz. 817/ oraz art. 104 Kodeksu postępowania administracyjnego /t.j. Dz.U. z 2000 r. Nr 98, poz.1071 ze zm./

Okręgowa Komisja Kwalifikacyjna
stwierdza, że:

Pan SŁAWOMIR RYTLEWSKI
inżynier
urodzony dnia 25.05.1974 r w Tczewie

uzyskał
UPRAWNIENIA BUDOWLANE
numer ewidencyjny: **POM/0057/POOD/07**

do projektowania bez ograniczeń w specjalności drogowej

UZASADNIENIE

W związku z uwzględnieniem w całości żądania strony, na podstawie art. 107 § 4 K.p.a. odstępuje się od uzasadnienia decyzji. Zakres nadanych uprawnień budowlanych wskazano na odwrocie decyzji.

Pouczenie

Od niniejszej decyzji służy odwołanie do Krajowej Komisji Kwalifikacyjnej Polskiej Izby Inżynierów Budownictwa w Warszawie, za pośrednictwem Pomorskiej Okręgowej Izby Inżynierów Budownictwa w terminie 14 dni od daty jej doręczenia.

Skład orzekający Okręgowej Komisji Kwalifikacyjnej:

PRZEWODNICZĄCY
Okręgowej Komisji Kwalifikacyjnej


Ryszard Kolasa
Ryszard Kolasa

WICEPRZEWODNICZĄCY
Okręgowej Komisji Kwalifikacyjnej

Leszek Niedostatkiwicz
Leszek Niedostatkiwicz

CZŁONEK
Okręgowej Komisji Kwalifikacyjnej


Ziemowit Suligowski
Ziemowit Suligowski

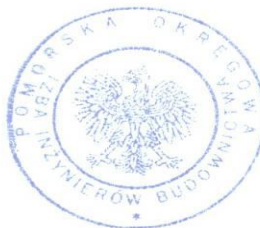

Otrzymują:

1. Pan Sławomir Rytlewski
83-110 Tczew, ul. Reja 16
2. Okręgowa Rada Izby
3. Główny Inspektor Nadzoru Budowlanego
4. a/a

pracownia <i>dw</i>	inwestor temat	Gmina Starogard Gdański	
		REKONSTRUKCJA GRODZISKA ŚREDNIOWIECZNEGO wraz z TURYSTYCZNĄ INFRASTRUKTURĄ TOWARZYSZĄCĄ w OWIDZU	
opracowanie	UKŁAD DROGOWY	branża	DROGOWA

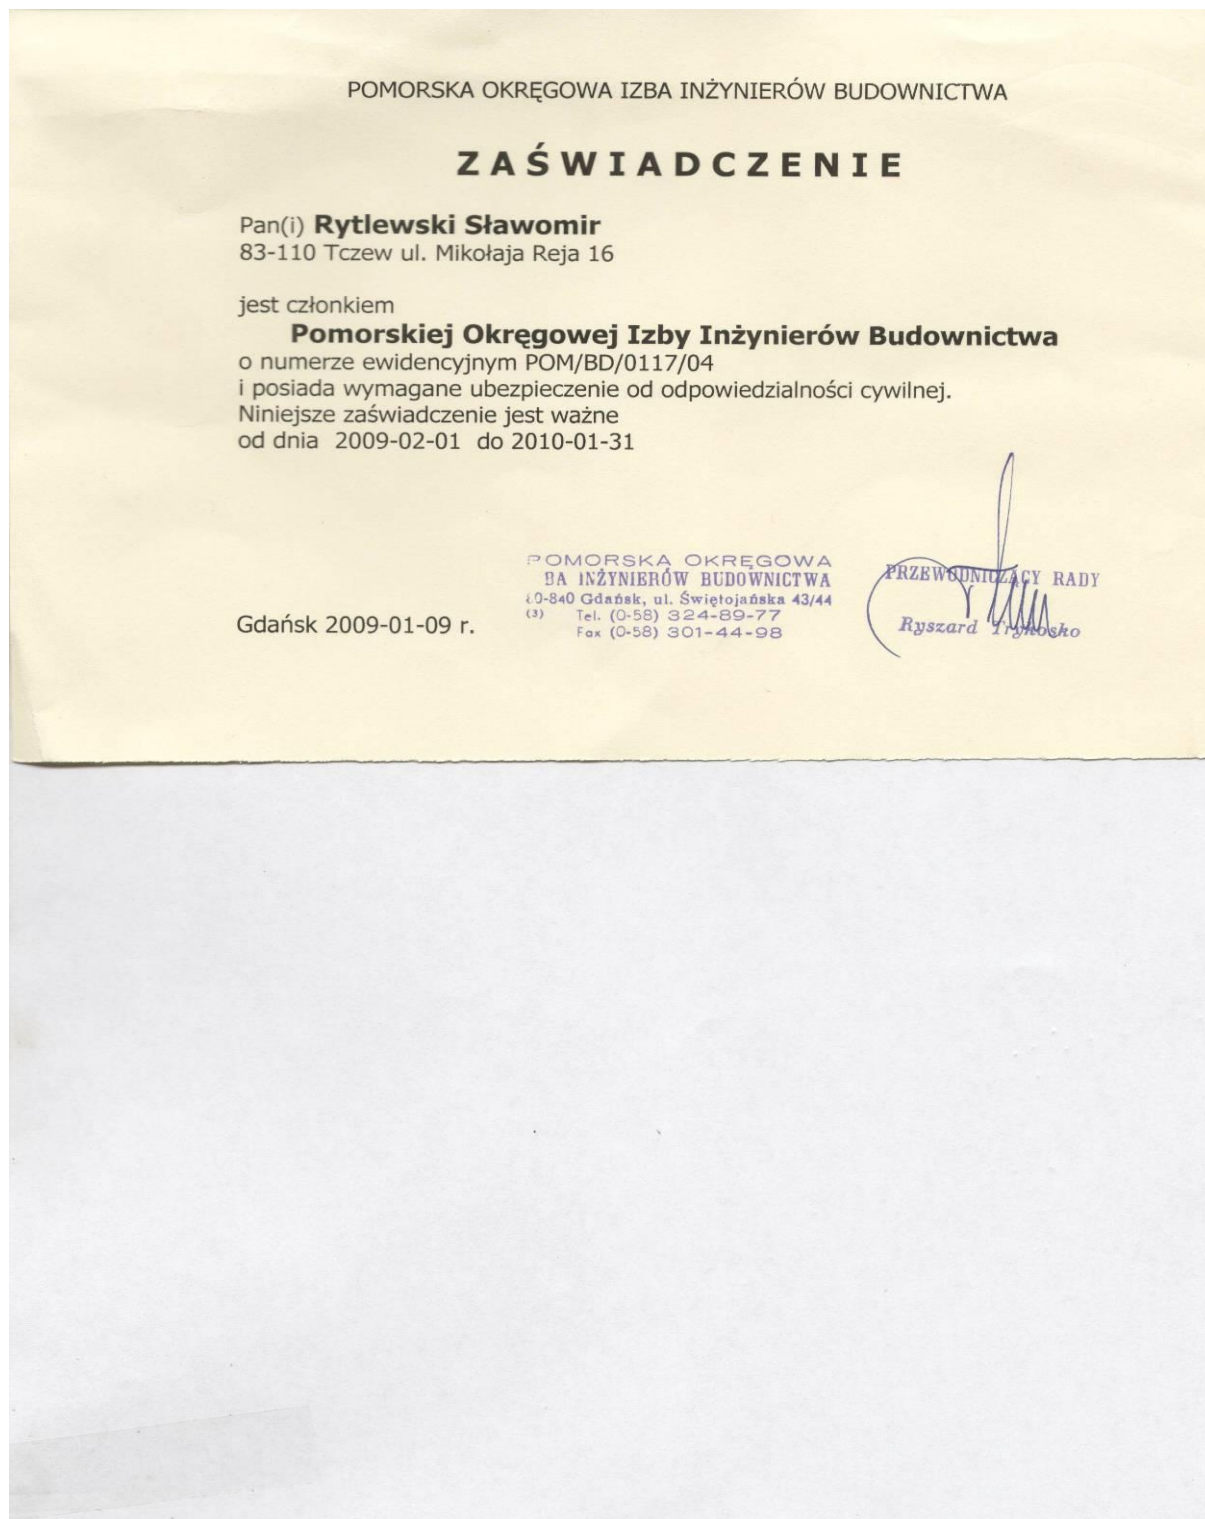

opracowanie	mgr inż. Tomasz Komar	data	10.2009 r.	strona	29
-------------	-----------------------	------	------------	--------	----

pracownia <i>dw</i>	inwestor	Gmina Starogard Gdański	
		temat REKONSTRUKCJA GRODZISKA ŚREDNIOWIECZNEGO wraz z TURYSTYCZNĄ INFRASTRUKTURĄ TOWARZYSZĄCĄ w OWIDZU	
opracowanie	UKŁAD DROGOWY		branża DROGOWA

V. CZĘŚĆ GRAFICZNA

opracowanie	mgr inż. Tomasz Komar	data	10.2009 r.	strona	30
-------------	-----------------------	------	-------------------	--------	----