

LEGENDA


01 – Osadnik Ø1200 V=1,5m<sup>3</sup>

02 – Separator substancji ropopochodnych

PSW LAMELA 10/100

UWAGA:

1. Otwór wlotowy dostosowany do rzędnej terenu
2. W zależności od planu sytuacyjnego wlot do osadnika może być przesunięty o max +/-90° w stosunku do osi wlot-wylot
3. Wymiary A, B w zależności od rzędnej wlotu kandału grawitacyjnego

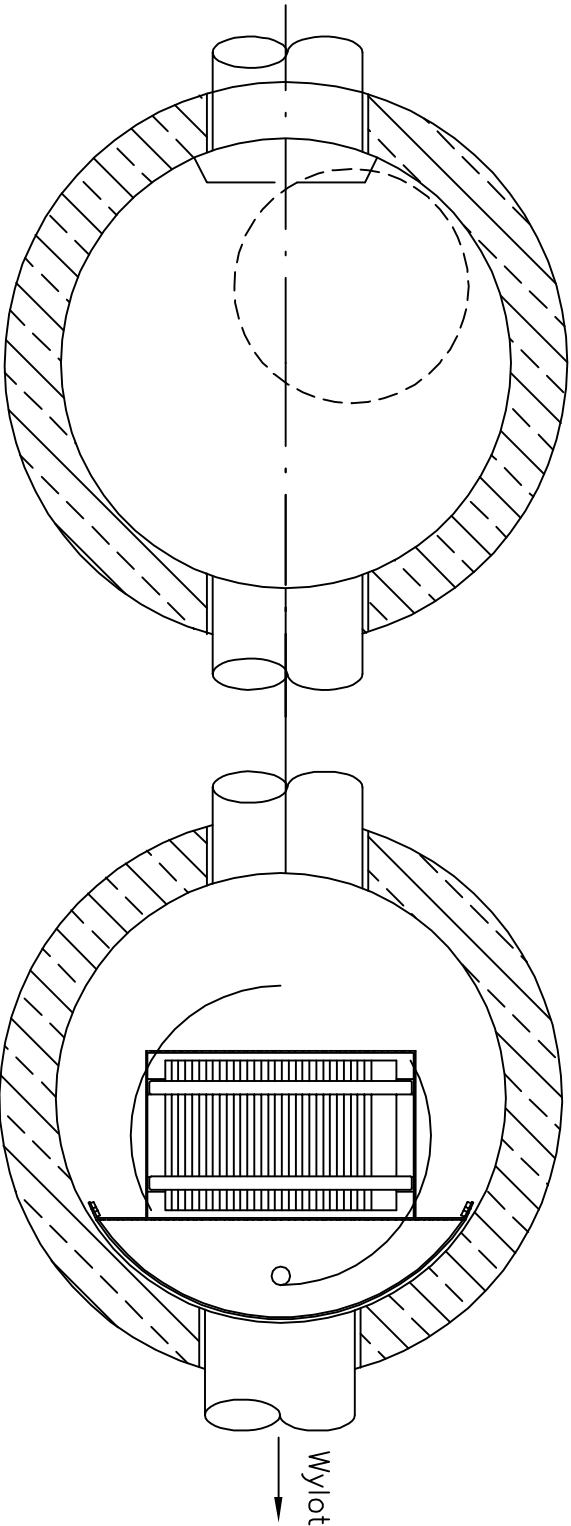

Gmina Starogard Gdański ul. Gen. Władysława Sikorskiego 9 80 - 200 Starogard Gdański			
Przedmiot rysunku		Opis	
Układ osadnik - separator		Kanalizacja deszczowa wraz z wylotem	
Skala	Brzoza	Adres	Działka 52/2, 174, 175, 196/4 obrob. Janowo
1:20	Operat wodoprąwny	Inwestor	Gmina Starogard Gdański ul. Gen. Władysława Sikorskiego 9 80 - 200 Starogard Gdański
Data	Projektant	Uprawnienia	Podpis
01.2013	Marcin Kaczmarek	POW.0206/POOS/08	
Nr rysunku	Opis	Podpis	
OW3	Marcin Kaczmarek		
Sprawił:	Uprawnienia	Podpis	