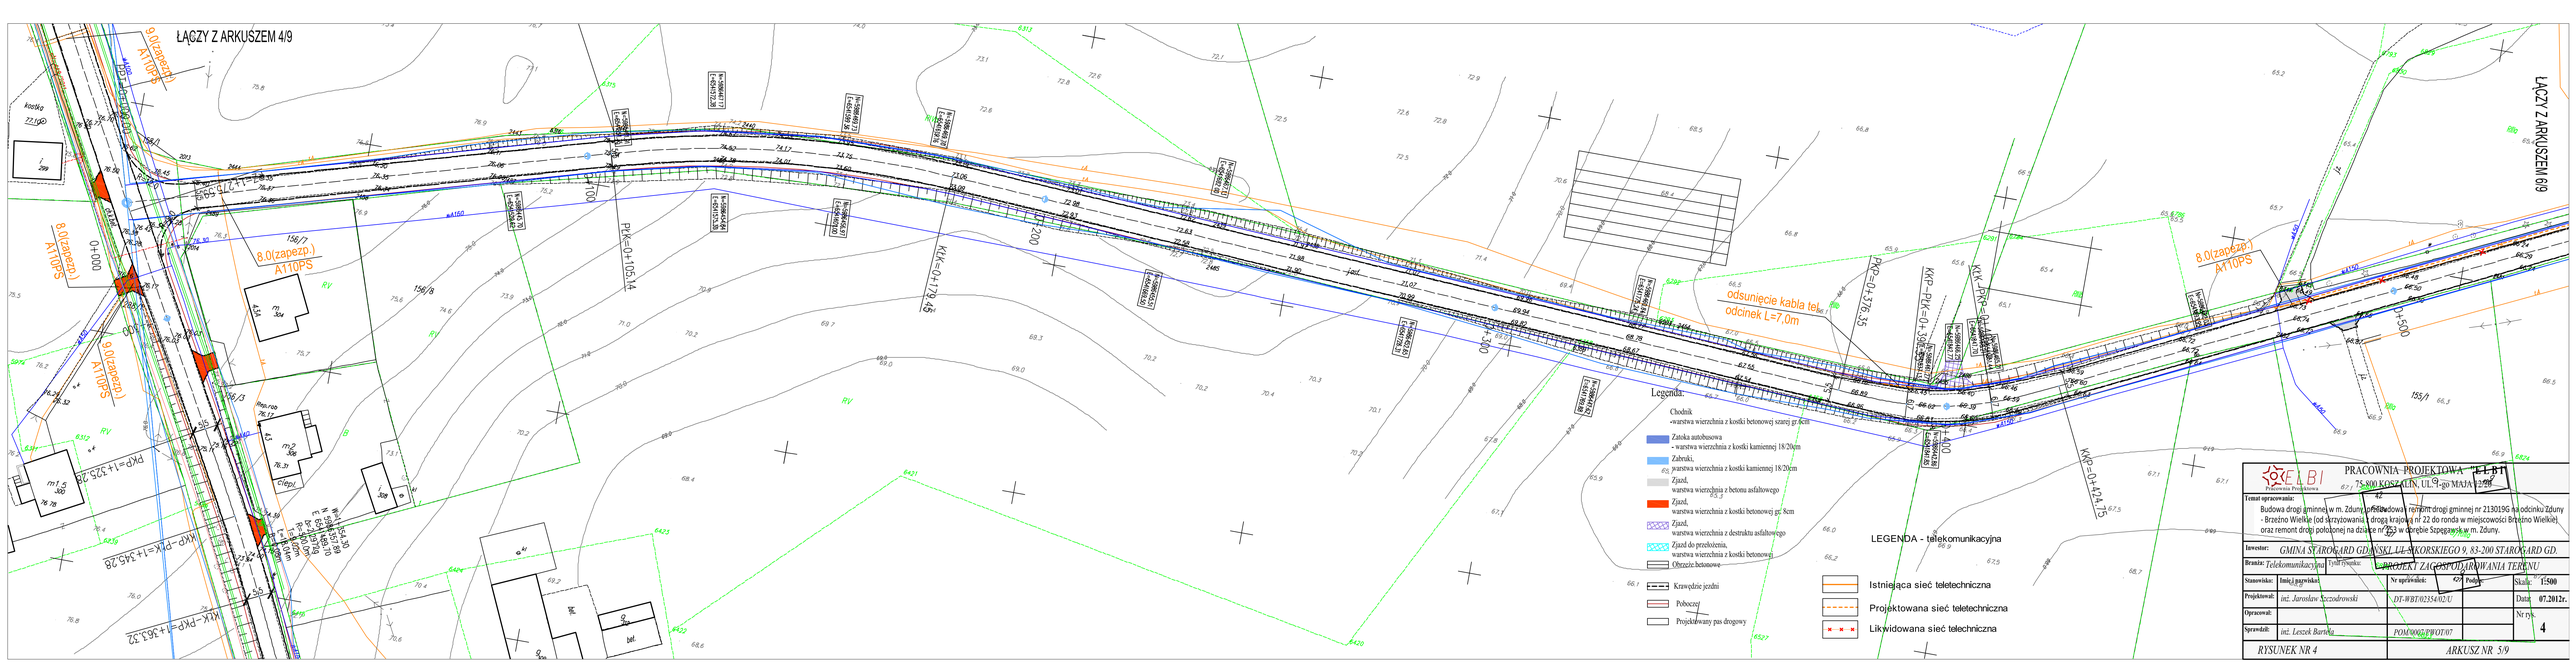
ŁĄCZY Z ARKUSZEM 4/9
ŁĄCZY Z ARKUSZEM 6/9
odsunięcie kabla tel.
odcinek L=7,0m
8.0(zapezp.) A110PS
9.0(zapezp.) A110PS
PKP=0+376.35
KKP=0+424.75
PLK=0+105.14
KLK=0+179.45
Legenda:
Chodnik
-warstwa wierzchnia z kostki betonowej szarej gr.6cm
Zatoka autobusowa
- warstwa wierzchnia z kostki kamiennej 18/20cm
Zabruki,
warstwa wierzchnia z kostki kamiennej 18/20cm
Zjazd,
warstwa wierzchnia z betonu asfaltowego
Zjazd,
warstwa wierzchnia z kostki betonowej gr. 8cm
Zjazd,
warstwa wierzchnia z destruktu asfaltowego
Zjazd do przełożenia,
warstwa wierzchnia z kostki betonowej
Obrzeże betonowe
Krawędzie jezdni
Poboczeń
Projektowany pas drogowy
LEGENDA - telekomunikacyjna
Istniejąca sieć teletechniczna
Projektowana sieć teletechniczna
Likwidowana sieć telechniczna
PRACOWNIA PROJEKTOWA "ELBI"
75-800 KOSZALIN, UL. 1-go MAJA 12/20
Temat opracowania:
Budowa drogi gminnej w m. Zduny, przebudowa remont drogi gminnej nr 213019G na odcinku Zduny - Brzeźno Wielkie (od skrzyżowania z drogą krajową nr 22 do ronda w miejscowości Brzeźno Wielkie) oraz remont drogi położonej na działce nr 253 w obrębie Szpęgawsk w m. Zduny.
Inwestor: GMINA STAROGARD GDAŃSKI, UL. SIKORSKIEGO 9, 83-200 STAROGARD GD.
Branża: Telekomunikacyjna
Tytuł rysunku: PROJEKT ZAGOSPODAROWANIA TERENU
Stanowisko: Imię i nazwisko: Nr uprawnień: Podpis: Skala: 1:500
Projektował: inż. Jarosław Szczodrowski DT-WBT/0235/02/U Data: 07.2012r.
Opracował: Nr rys. 4
Sprawdził: inż. Leszek Bartela POM/0007/PWOT/07
RYSUNEK NR 4
ARKUSZ NR 5/9