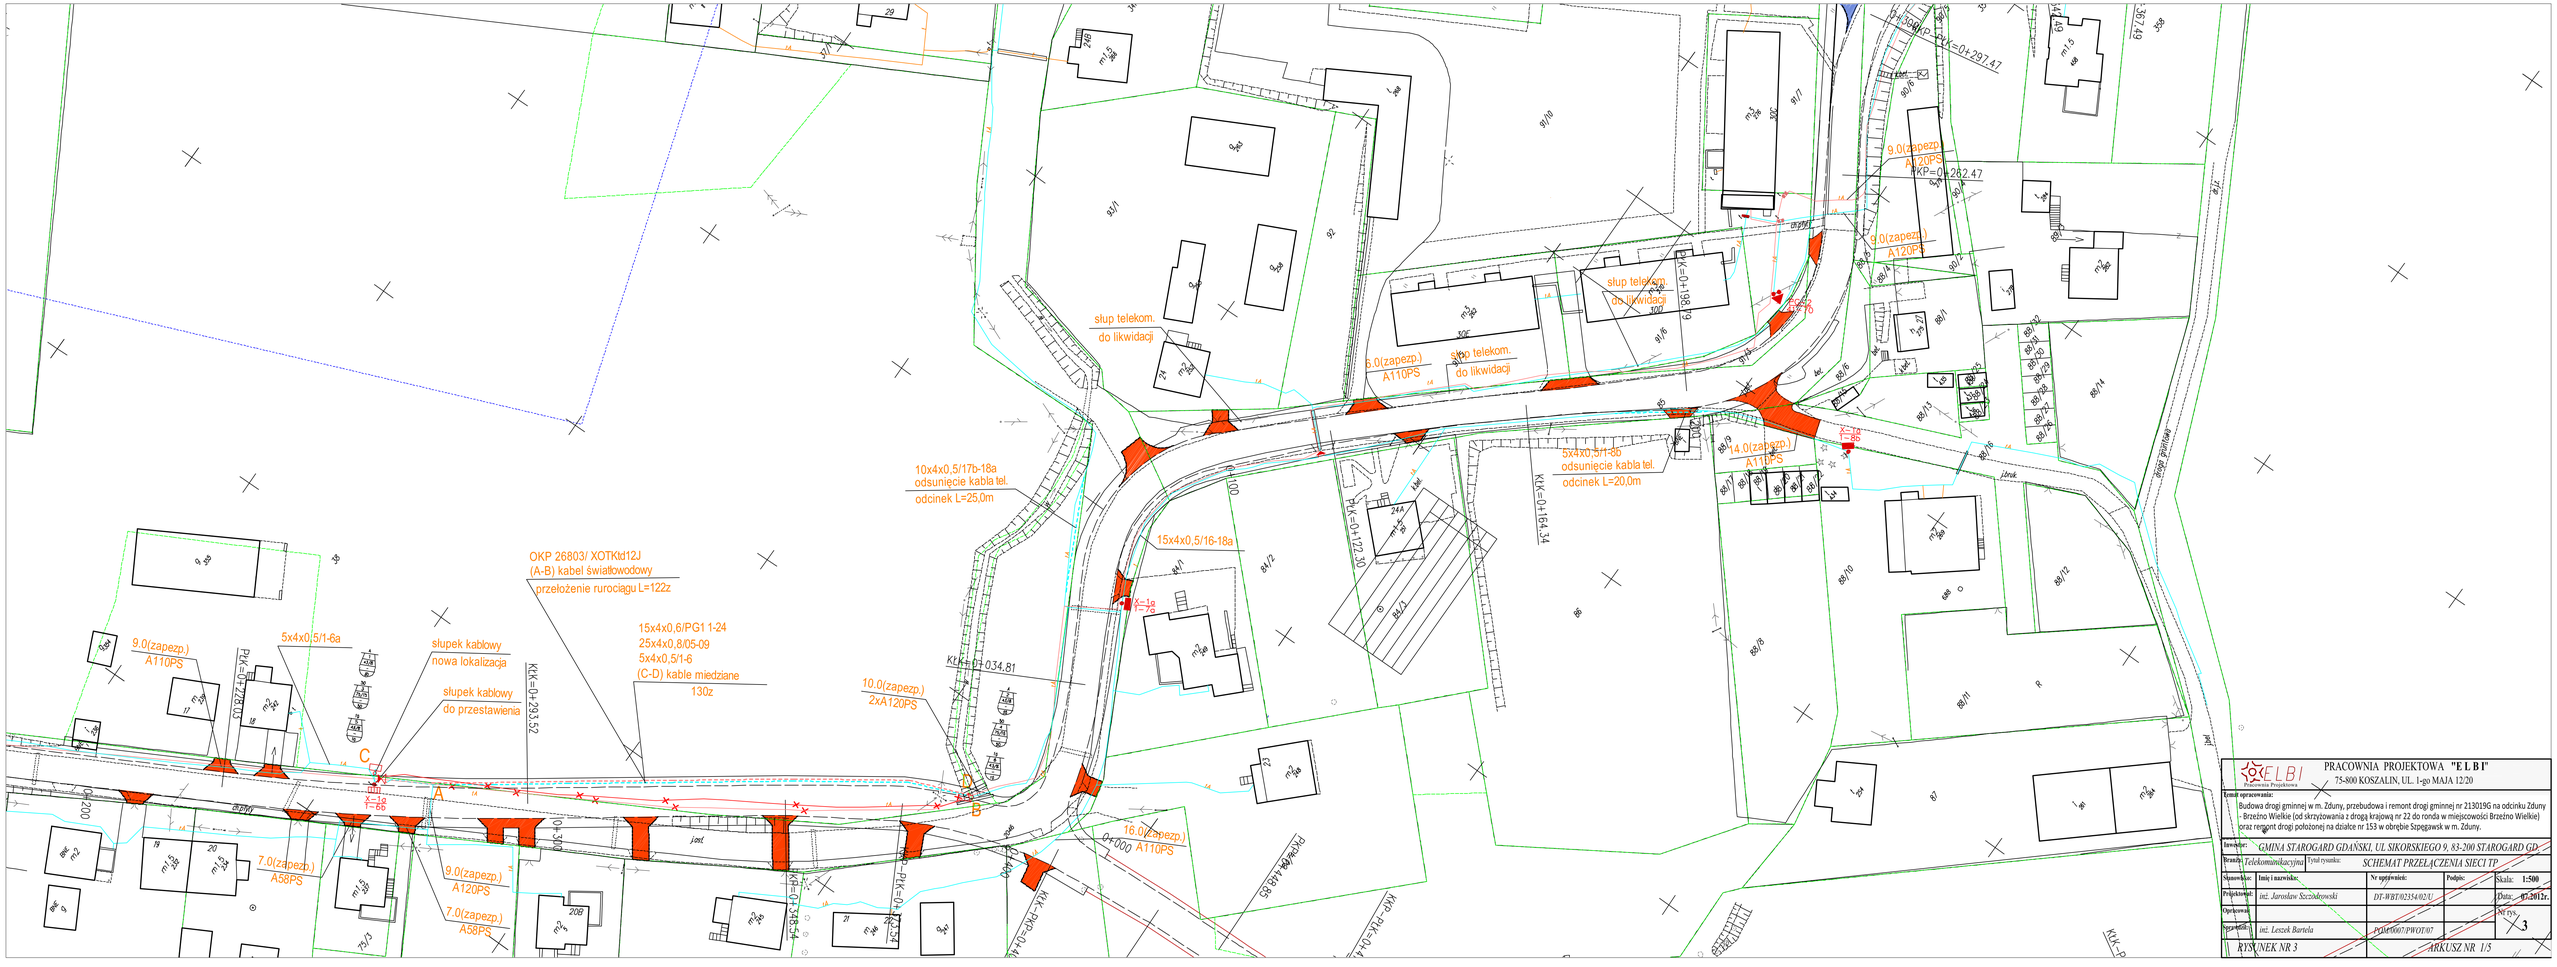
OKP 26803/ XOTKtd12J
(A-B) kabel światłowodowy
przełożenie rurociągu L=122z
15x4x0,6/PG1 1-24
25x4x0,8/05-09
5x4x0,5/1-6
(C-D) kable miedziane
130z
słupek kablowy
nowa lokalizacja
słupek kablowy
do przestawienia
9.0(zapezp.)
A110PS
5x4x0,5/1-6a
7.0(zapezp.)
A58PS
9.0(zapezp.)
A120PS
7.0(zapezp.)
A58PS
10.0(zapezp.)
2xA120PS
16.0(zapezp.)
A110PS
10x4x0,5/17b-18a
odsunięcie kabla tel.
odcinek L=25,0m
15x4x0,5/16-18a
słup telekom.
do likwidacji
słup telekom.
do likwidacji
słup telekom.
do likwidacji
3.0(zapezp.)
A110PS
5x4x0,5/1-36
odsunięcie kabla tel.
odcinek L=20,0m
14.0(zapezp.)
A110PS
9.0(zapezp.)
A120PS
9.0(zapezp.)
A120PS
PKP=0+262.47
PKP=0+297.47
KŁK=0+293.52
KŁK=0+034.81
KŁK=0+164.34
PKP=0+122.30
PKP=0+358.54
PKP=0+448.85
KŁK=0+198.19
KŁK=0+367.49
KŁK=0+400.00
KŁK=PKP=0+400.00
0+000
0+300
0+400
A
B
C
D
X=1a
Y=7a
X=1a
Y=8a
X=1a
Y=6a
droga gminna
droga gminna
jarok
jarok
jarok