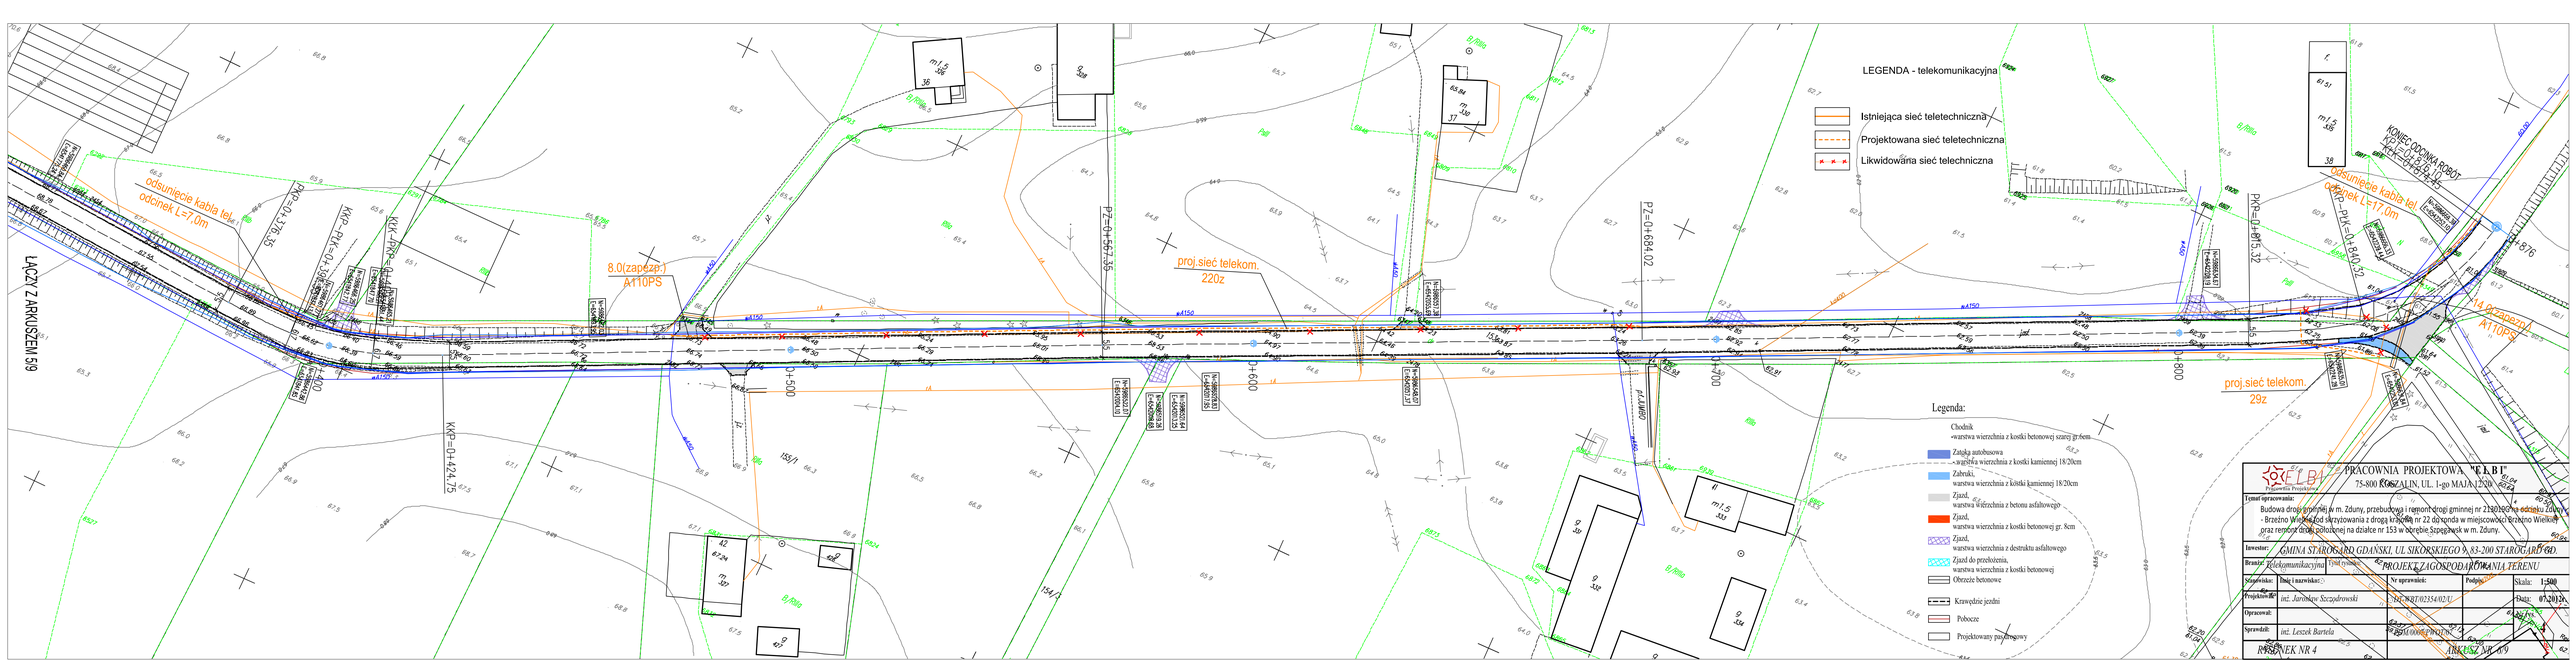
LEGENDA - telekomunikacyjna
Istniejąca sieć teletechniczna
Projektowana sieć teletechniczna
Likwidowana sieć telechniczna
Legenda:
Chodnik
-warstwa wierzchnia z kostki betonowej szarej gr.6cm
Zatoka autobusowa
-warstwa wierzchnia z kostki kamiennej 18/20cm
Zjazd,
warstwa wierzchnia z kostki kamiennej 18/20cm
Zjazd,
warstwa wierzchnia z betonu asfaltowego
Zjazd,
warstwa wierzchnia z kostki betonowej gr. 8cm
Zjazd,
warstwa wierzchnia z destruktu asfaltowego
Zjazd do przeleziena,
warstwa wierzchnia z kostki betonowej
Obrzeże betonowe
Krawężnie jezdni
Pobocze
Projektowany pas ruchowy
PRACOWNIA PROJEKTOWA "E L B I"
75-800 KOSZALIN, UL. 1-go MAJA 12/20
Temat opracowania:
Budowa drogi gminnej w m. Zduny, przebudowa i remont drogi gminnej nr 210202G w odcinku Zduny - Brzeźno Wielkie wraz skrzyżowania z drogą krajową nr 22 do zjazdu w miejscowości Brzeźno Wielkie oraz remont dojazdu gminnego na działce nr 153 w Brzeźnie Szczepnik w m. Zduny.
Inwestor: GMINA STAROGARD GDAŃSKI, UL SIKORSKIEGO 9, 83-200 STAROGARD GD.
Branża: Telekomunikacyjna
PROJEKT ZAGOSPODAROWANIA TERENU
Specjalność
Imię i nazwisko:
Nr uprawnień:
Podpis:
Projektował: inż. Jarosław Szczodrowski
Opracował:
Sprawdził: inż. Leszek Bartela
Skala: 1:500
Data: 07.2022
RYSUNEK NR 4
ARKUSZ NR 4/9
ŁĄCZY Z ARKUSZEM 3/9
odsunięcie kabla tel. odcinek L=7,0m
odsunięcie kabla tel. odcinek L=17,0m
proj.sieć telekom. 220z
proj.sieć telekom. 29z
8.0(zapęzar) A110PS
14.0(zapęzar) A110PS
KONIEC ODCINKA ROBÓT PKP=0+876,00
PKP=0+017,35
PKP=0+195,32
PKP=0+215,32
PKP=0+840,52
PZ=0+567,35
PZ=0+684,02
KKP=0+424,75
0+500
0+600
0+700
0+800
155/1
154/1