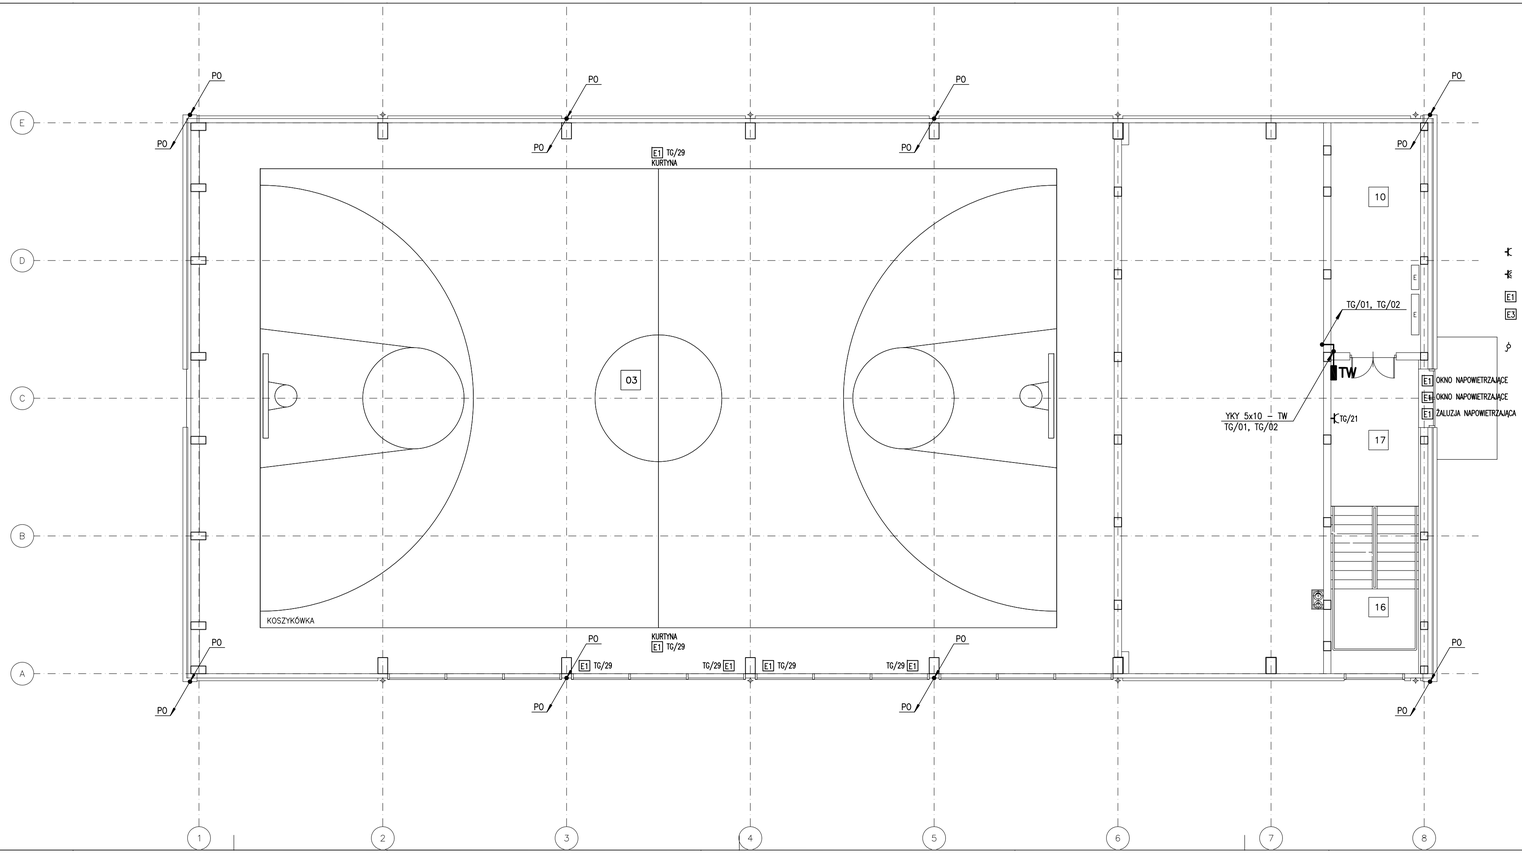

GNIAZDO 2P+Z 250/16A IP-20

GNIAZDO 2P+Z 250/16A IP-44

E1 WYPUST INSTALACJI 230V (ZAPAS PRZEWODU 2m)

E3 WYPUST INSTALACJI 400V (ZAPAS PRZEWODU 2m)

ŁĄCZNIK POJEDYNCZY 10A/250V IP-20

mp project mirosław pacek

MP PROJECT Mirosław Pacek
ul. Balicka 134
30-149 KRAKÓW
tel.: + 48 12 6618235
fax.: + 48 12 6618236
email: biuro@mpproject.pl

Nazwa inwestycji:	HALA WIDOWISKOWO - SPORTOWA 18,0 x 40,0	
Inwestor:		
Adres inwestycji:		
Branża:	ELEKTRYCZNA	
Faza:	PROJEKT BUDOWLANY	
Projektant adaptacji:		Data adaptacji:
Sprawdzający adaptacji:		
Autor projektu typowego:	MGR INŻ. WOJCIECH LISEK RP-UPR 945/94 do projektowania i kierowania robotami w specjalności Instalacyjno-Inżynieryjnej w zakresie Instalacji elektrycznych	Data projektu typowego: 11.2010
Weryfikator projektu typowego:	MGR INŻ. ANDRZEJ NOWAK BPP-UPR 267/83 do projektowania i kierowania robotami w specjalności Instalacyjno-Inżynieryjnej w zakresie Instalacji elektrycznych	
Opracowanie projektu typowego:	MGR INŻ. WOJCIECH LISEK	
Nazwa rysunku:	RZUT 1 PIĘTRA INSTALACJA SIŁY I GNIAZD WTYCZKOWYCH	Skala: 1:100 Numer rysunku: E-14