1A — ŚCIANA ZEWNĘTRZNA – SALA, POM. TECHNICZNE
PŁYTY TYPU "SANDWICH" Z WYPEŁNIENIEM 14,0 cm
WEŁNĄ MINERALNĄ (EI 30)

1B — ŚCIANA ZEWNĘTRZNA – POKOJE, SZATNIE
PŁYTY TYPU "SANDWICH" Z WYPEŁNIENIEM 14,0 cm
WEŁNĄ MINERALNĄ (EI 30)
PŁYTY GIPSOWO–KARTONOWE 6,5 cm
NA RUSZCIE STALOWYM

1C — ŚCIANA ZEWNĘTRZNA – UMYWALNIE
PŁYTY TYPU "SANDWICH" Z WYPEŁNIENIEM 14,0 cm
WEŁNĄ MINERALNĄ (EI 30)
2x PŁYTY GIPSOWO–KARTONOWE 7,5 cm
NA RUSZCIE STALOWYM
PŁYTKI CERAMICZNE DO WYS. 2,0m 1,0 cm

1D — ŚCIANA ZEWNĘTRZNA – KLATKA SCHODOWA
PŁYTY ELEWACYJNE ALUMINIOWE NA RUSZCIE ALUMINIOWYM
WEŁNA MINERALNA HYDROFOBIZOWANA 12,0 cm
BLOCZKI GAZOBETONOWE (EI 30) 24,0 cm
PŁYTY GIPSOWO–KARTONOWE NA KLEJU 2,5 cm

1E — ŚCIANA ZEWNĘTRZNA – SALA SPORTOWA (EI 30)
BLACHA ARKADOWA LUB FALISTA 5,0 cm
PŁYTY TYPU "SANDWICH" Z WYPEŁNIENIEM 14,0 cm
WEŁNĄ MINERALNĄ (EI 30)

1F — ŚCIANA ZEWNĘTRZNA – HALL, KL.SCHOD. (EI 30)
BLACHA ARKADOWA LUB FALISTA 5,0 cm
PŁYTY TYPU "SANDWICH" Z WYPEŁNIENIEM 14,0 cm
WEŁNĄ MINERALNĄ (EI 30)
RUSZT ŻELBETOWY WG PT KONSTRUKCJI
PŁYTY GIPSOWO–KARTONOWE
NA RUSZCIE STALOWYM

1G — ŚCIANA ZEWNĘTRZNA – POM. TECHNICZNE
CEGŁA KLINKIEROWA 12,0 cm
WEŁNA MINERALNA HYDROFOBIZOWANA 14,0 cm
BLOCZKI GAZOBETONOWE (EI 30) 24,0 cm
TYNK CEMENTOWO–WAPIENNY 1,5 cm

1H — ŚCIANA ZEWNĘTRZNA – SZATNIE
CEGŁA KLINKIEROWA 12,0 cm
WEŁNA MINERALNA HYDROFOBIZOWANA 14,0 cm
BLOCZKI GAZOBETONOWE (EI 30) 24,0 cm
PŁYTY GIPSOWO–KARTONOWE NA KLEJU 2,5 cm

1I — ŚCIANA ZEWNĘTRZNA – UMYWALNIE
CEGŁA KLINKIEROWA 12,0 cm
WEŁNA MINERALNA HYDROFOBIZOWANA 14,0 cm
BLOCZKI GAZOBETONOWE (EI 30) 24,0 cm
PŁYTY GIPSOWO–KARTONOWE NA KLEJU 2,5 cm
WODOODPORNE
PŁYTKI CERAMICZNE DO WYS. 2,0m 1,0 cm

1J — ŚCIANA ZEWNĘTRZNA – POM. TECHNICZNE
CEGŁA KLINKIEROWA 12,0 cm
PUSTKA POWIETRZNA 4,0 cm
WEŁNA MINERALNA HYDROFOBIZOWANA 14,0 cm
BLOCZKI GAZOBETONOWE (EI 30) 24,0 cm
TYNK CEMENTOWO–WAPIENNY 1,5 cm

1K — ŚCIANA ZEWNĘTRZNA – KL.SCHODOWA
CEGŁA KLINKIEROWA 12,0 cm
PUSTKA POWIETRZNA 4,0 cm
WEŁNA MINERALNA HYDROFOBIZOWANA 14,0 cm
BLOCZKI GAZOBETONOWE (EI 30) 24,0 cm
PŁYTY GIPSOWO–KARTONOWE NA KLEJU 2,5 cm

1L — ŚCIANA ZEWNĘTRZNA – SALA, MAGAZYN (EI 60)
PŁYTY TYPU "SANDWICH" Z WYPEŁNIENIEM 14,0 cm
WEŁNĄ MINERALNĄ (EI 60)

1M — ŚCIANA ZEWNĘTRZNA – SALA, WIDOWNIA (EI 60)
BLACHA ARKADOWA LUB FALISTA 5,0 cm
PŁYTY TYPU "SANDWICH" Z WYPEŁNIENIEM 14,0 cm
WEŁNĄ MINERALNĄ (EI 60)

1N — ŚCIANA ZEWNĘTRZNA – POKOJE (EI 60)
PŁYTY TYPU "SANDWICH" Z WYPEŁNIENIEM 14,0 cm
WEŁNĄ MINERALNĄ (EI 60)
PŁYTY GIPSOWO–KARTONOWE 6,5 cm
NA RUSZCIE STALOWYM

2A — ŚCIANA WEWNĘTRZNA (REI 60)
TYNK CEMENTOWO–WAPIENNY 1,5 cm
BLOCZKI GAZOBETONOWE 24,0 cm
TYNK CEMENTOWO–WAPIENNY 1,5 cm

2B — ŚCIANA WEWNĘTRZNA (REI 60)
TYNK CEMENTOWO–WAPIENNY 1,5 cm
BLOCZKI GAZOBETONOWE 24,0 cm
PŁYTY GIPSOWO–KARTONOWE NA KLEJU 2,5 cm

2C — ŚCIANA WEWNĘTRZNA (REI 60)
TYNK CEMENTOWO–WAPIENNY 1,5 cm
BLOCZKI GAZOBETONOWE 24,0 cm
PŁYTY GIPSOWO–KARTONOWE NA KLEJU 2,5 cm
PŁYTKI CERAMICZNE DO WYS. 2,0m 1,0 cm

2D — ŚCIANA WEWNĘTRZNA (REI 60)
PŁYTY GIPSOWO–KARTONOWE NA KLEJU 2,5 cm
BLOCZKI GAZOBETONOWE 24,0 cm
PŁYTY GIPSOWO–KARTONOWE NA KLEJU 2,5 cm

2E — ŚCIANA WEWNĘTRZNA (REI 60)
PŁYTY GIPSOWO–KARTONOWE NA KLEJU 2,5 cm
BLOCZKI GAZOBETONOWE 24,0 cm
PŁYTY GIPSOWO–KARTONOWE NA KLEJU 2,5 cm
PŁYTKI CERAMICZNE DO WYS. 2,0m 1,0 cm

2F — ŚCIANA WEWNĘTRZNA (REI 60)
PŁYTKI CERAMICZNE DO WYS. 2,0m 1,0 cm
PŁYTY GIPSOWO–KARTONOWE NA KLEJU 2,5 cm
BLOCZKI GAZOBETONOWE 24,0 cm
PŁYTY GIPSOWO–KARTONOWE NA KLEJU 2,5 cm
PŁYTKI CERAMICZNE DO WYS. 2,0m 1,0 cm

3A — ŚCIANA WEWNĘTRZNA (EI 60)
2x PŁYTA GIPSOWO–KARTONOWA 2,5 cm
OGNIOCHRONNA
SŁUPKI I RYGLE STALOWE 7,5 cm
WEŁNA MINERALNA MIĘDZY KONSTRUKCJĄ 8,0 cm
2x PŁYTA GIPSOWO–KARTONOWA 2,5 cm
OGNIOCHRONNA

3B — ŚCIANA WEWNĘTRZNA
PŁYTA GIPSOWO–KARTONOWA 1,25 cm
SŁUPKI I RYGLE STALOWE 7,5 cm
WEŁNA MINERALNA MIĘDZY KONSTRUKCJĄ 8,0 cm
PŁYTA GIPSOWO–KARTONOWA 1,25 cm

3C — ŚCIANA WEWNĘTRZNA
PŁYTKI CERAMICZNE DO WYS. 2,0m 1,0 cm
2x PŁYTA GIPSOWO–KARTONOWA 2,5 cm
WODOODPORNA
SŁUPKI I RYGLE STALOWE 7,5 cm
WEŁNA MINERALNA MIĘDZY KONSTRUKCJĄ 8,0 cm
PŁYTA GIPSOWO–KARTONOWA 1,25 cm

3D — ŚCIANA WEWNĘTRZNA
PŁYTKI CERAMICZNE DO WYS. 2,0m 1,0 cm
2x PŁYTA GIPSOWO–KARTONOWA 2,5 cm
WODOODPORNA
SŁUPKI I RYGLE STALOWE 7,5 cm
WEŁNA MINERALNA MIĘDZY KONSTRUKCJĄ 8,0 cm
2x PŁYTA GIPSOWO–KARTONOWA 2,5 cm
WODOODPORNA
PŁYTKI CERAMICZNE DO WYS. 2,0m 1,0 cm

3E — ŚCIANA WEWNĘTRZNA (REI 30)
PŁYTA GIPSOWO–KARTONOWA 1,25 cm
OGNIOCHRONNA
SŁUPKI I RYGLE STALOWE 7,5 cm
WEŁNA MINERALNA MIĘDZY KONSTRUKCJĄ 8,0 cm
PŁYTA GIPSOWO–KARTONOWA 1,25 cm
OGNIOCHRONNA

3F — ŚCIANA WEWNĘTRZNA (REI 30)
PŁYTKI CERAMICZNE DO WYS. 2,0m 1,0 cm
PŁYTA GIPSOWO–KARTONOWA 1,25 cm
WODOODPORNA
PŁYTA GIPSOWO–KARTONOWA 1,25 cm
OGNIOCHRONNA
SŁUPKI I RYGLE STALOWE 7,5 cm
WEŁNA MINERALNA MIĘDZY KONSTRUKCJĄ 8,0 cm
PŁYTA GIPSOWO–KARTONOWA 1,25 cm
OGNIOCHRONNA

4 — ŚCIANA WEWNĘTRZNA
PUSTAKI SZKLANE 10,0 cm

5 — ŚCIANKA WEWNĘTRZNA
ŚCIANKA SYSTEMOWA Z PŁYT LAMINOWANYCH
WG OPISU ARCHITEKTURY

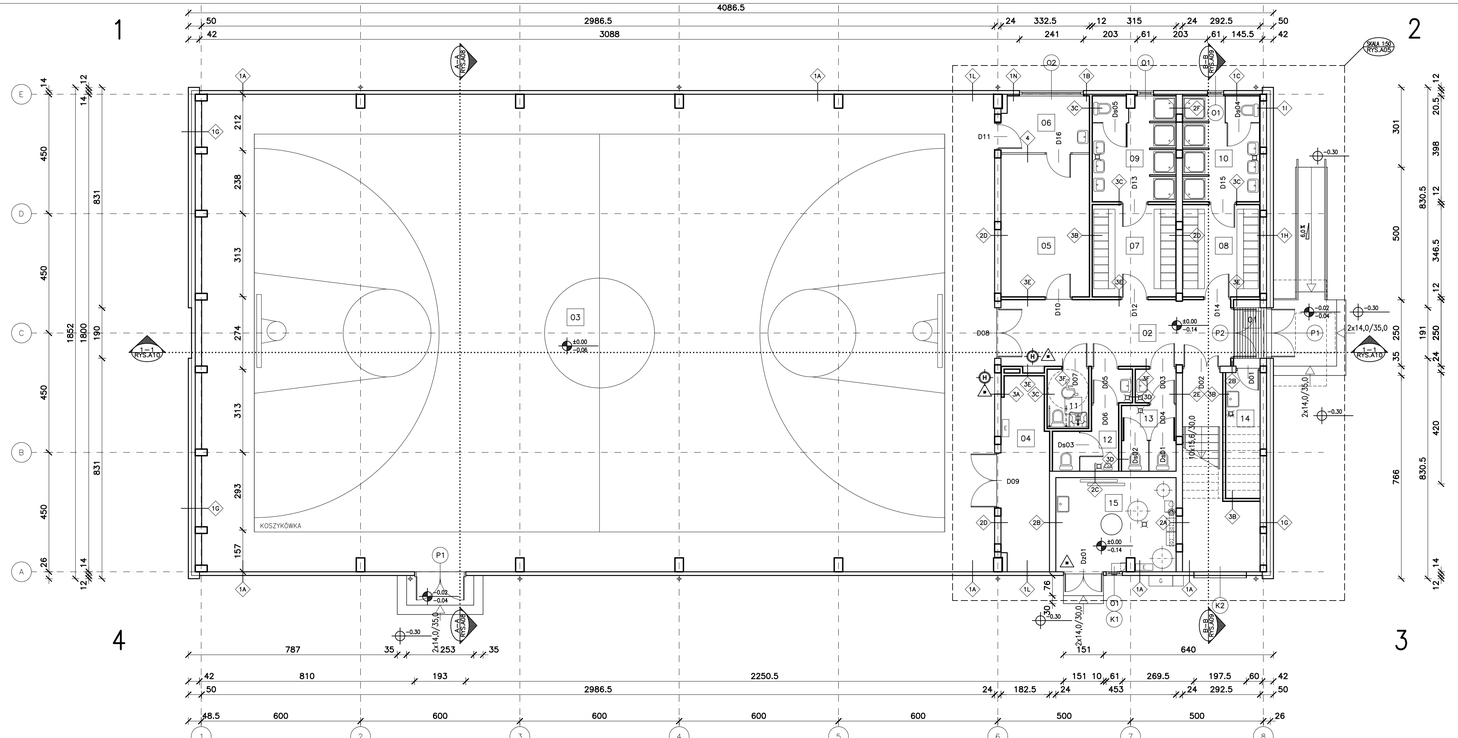

ZESTAWIENIE POMIESZCZEŃ		
NR	POMIESZCZENIE	POW.
01	WIATROŁAP	2.49 m2
02	HALL	21.59 m2
03	SALA GIMNASTYCZNA	535.76 m2
04	MAGAZYN	12.78 m2
05	POKÓJ NAUCZYCIELA	17.86 m2
06	POKÓJ 1–EJ POMOCY	6.94 m2
07	SZATNIA	10.91 m²
08	SZATNIA	10.05 m²
09	UMYWALNIA	12.39 m²
10	UMYWALNIA	11.54 m²
11	WC NIEPEŁNOSPRAWNYCH	3.44 m2
12	TOALETA	6.73 m2
13	TOALETA	7.10 m²
14	POM. GOSPODARCZE	6.14 m²
15	POM. TECHNICZNE	15.89 m²
		681.61 m²

LEGENDA:

- ±0.00 / -0.06 — RZĘDNA POZIOMU WYKOŃCZONEGO / RZĘDNA POZIOMU KONSTRUKCYJNEGO
- SKALA 1:20 RYS.A20 — SKALA DETALU / NUMER RYSUNKU
- B–B RYS.A20 — OZNACZENIE PRZEKROJU / NUMER RYSUNKU
- 1.12 UMYWALNIA / 11.65m² PŁ.TYG — NUMER POMIESZCZENIA / NAZWA POMIESZCZENIA / RODZAJ POSADZKI / POWIERZCHNIA
- O1 — SYMBOL OKNA, PRZESZKLENIA LUB KRATY
- 1 — SYMBOL RODZAJU PRZEGRODY PIONOWEJ
- A — SYMBOL RODZAJU PRZEGRODY POZIOMEJ
- 3.0 % — SYMBOL SPADKU POWIERZCHNI
- + 8.68 — RZĘDNA POZIOMU
- + 4.34 — RZĘDNA POZIOMU WYKOŃCZONEGO
- + 4.32 — RZĘDNA POZIOMU KONSTRUKCYJNEGO
- H — SYMBOL HYDRANTU WEWNĘTRZNEGO
- G — SYMBOL GAŚNICY
- SYMBOL POMIESZCZEŃ PRZYSTOSOWANYCH DLA OSÓB NIEPEŁNOSPRAWNYCH
- T — SYMBOL TABLICY RODZDZIELCZEJ ELEKTRYCZNEJ
- G — SYMBOL GAZOWEGO PUNKTU REDUKCYJNEGO
- CK — SYMBOL CENTRALI ODDYMIANIA

mp project mirosław pacek
MP PROJECT Mirosław Pacek
ul. Balicka 134
30-149 KRAKÓW
tel.: +48 12 6618235
fax.: +48 12 6618236
email: biuro@mpproject.pl

Nazwa inwestycji:	HALA WIDOWISKOWO - SPORTOWA 18x40		
Inwestor:			
Adres inwestycji:			
Branża:	ARCHITEKTURA		
Faza:	PROJEKT BUDOWLANY		
Projektant adaptacji:		Data adaptacji:	
Sprawdzający adaptację:			
Autor projektu typowego:	mgr inż. arch. GRZEGORZ MIĄSKO UPR. 128/99 Uprawnienia budowlane do projektowania bez ograniczeń w specjalności architektonicznej	Data projektu typowego:	LISTOPAD 2010
Weryfikator projektu typowego:	mgr inż. arch. AGNIESZKA MIĄSKO UPR. 129/99 Uprawnienia budowlane do projektowania bez ograniczeń w specjalności architektonicznej		
Opracowanie projektu typowego:	mgr inż. arch. GRZEGORZ MIĄSKO		
Nazwa rysunku:	RZUT PARTERU - POZ. ±0.00	Skala:	1:100
		Numer rysunku:	A-01