A — DACH
PŁYTY TYPU "SANDWICH" Z WYPEŁNIENIEM 12,0 cm
PIANKA POLIURETANOWA (NRO)

B1 — STROP MIĘDZYKONDYGNACYJNY (RE1 60)
WYLEWKA CEMENTOWA Z WYKOŃCZENIEM
NIEPYLNYM 5,0 cm
STYROPIAN 2,0 cm
FOLIA PE
PŁYTA ŻELBETOWA WG PT KONSTRUKCJI 12,0 cm
PRZESTRZEŃ NA INSTALACJE 33,0 cm
SUFIT PODWIESZANY – PŁYTY GIPSOWO-KARTONOWE NA RUSZCIE STALOWYM 10,0 cm

B2 — STROP MIĘDZYKONDYGNACYJNY (RE1 30)
PŁYTKI GRESOWE NA KLEJU 1,0 cm
WYLEWKA CEMENTOWA 4,0 cm
STYROPIAN 2,0 cm
FOLIA PE
PŁYTA ŻELBETOWA WG PT KONSTRUKCJI 12,0 cm
PRZESTRZEŃ NA INSTALACJE 13,0 cm
SUFIT PODWIESZANY – PŁYTY GIPSOWO-KARTONOWE NA RUSZCIE STALOWYM 10,0 cm

B3 — STROP MIĘDZYKONDYGNACYJNY (RE1 30)
PŁYTKI GRESOWE NA KLEJU 1,0 cm
WYLEWKA CEMENTOWA 4,0 cm
STYROPIAN 2,0 cm
FOLIA PE
PŁYTA ŻELBETOWA WG PT KONSTRUKCJI 12,0 cm
TYNK CEMENTOWO–WAPIENNY 2,5 cm

B4 — STROP MIĘDZYKONDYGNACYJNY (RE1 30)
PŁYTKI GRESOWE NA KLEJU 1,0 cm
WYLEWKA CEMENTOWA 4,0 cm
STYROPIAN 2,0 cm
FOLIA PE
PŁYTA ŻELBETOWA WG PT KONSTRUKCJI 12,0 cm

B5 — STROP MIĘDZYKONDYGNACYJNY (RE1 60)
PŁYTA ŻELBETOWA WG PT KONSTRUKCJI 12,0 cm

C — SUFIT PODWIESZANY 10,0 cm
PŁYTY GIPSOWO-KARTONOWE
NA RUSZCIE STALOWYM

D — TRYBUNY (RE1 30)
WYKŁADZINA DYWANOWA 5,0 mm
2x ŻELBETOWA PŁYTA MONOLITYCZNA 4,5 cm
32mm + 15mm (RE1 30)
KONSTRUKCJA Z KATOWNIKÓW STALOWYCH
ZABEZPIECZONYCH OGNIOCHRONNIE
POPRZEZ MALOWANIE (R 30)
PŁYTA ŻELBETOWA WG PT KONSTRUKCJI 12,0 cm

E1 — KLATKA SCHODOWA (R 30)
PŁYTKI GRESOWE NA KLEJU 2,0 cm
BIEG SCHODOWY ŻELBETOWY WG PT 12,0 cm
KONSTRUKCJI
TYNK CEMENTOWO–WAPIENNY 2,5 cm

E2 — KLATKA SCHODOWA (R 30)
PŁYTKI GRESOWE NA KLEJU 2,0 cm
BIEG SCHODOWY ŻELBETOWY WG PT 12,0 cm
KONSTRUKCJI

F1 — POSADZKA NA GRUNCIE – POM. SOCJALNE
PŁYTKI GRESOWE NA KLEJU 1,0 cm
WYLEWKA CEMENTOWA 5,0 cm
STYROPIAN O DUŻEJ WYTRZYMAŁOŚCI 8,0 cm
2x FOLIA PE GR. 0,2mm
BETON 15,0 cm
ŻWIR ZAGĘSZCZONY UBIJANY WARSTWAMI 20,0 cm

F2 — POSADZKA NA GRUNCIE – POM. TECHNICZNE
WYLEWKA CEMENTOWA Z WYKOŃCZENIEM 6,0 cm
NIEPYLNYM, WODOODPORNYM
STYROPIAN O DUŻEJ WYTRZYMAŁOŚCI 8,0 cm
2x FOLIA PE GR. 0,2mm
BETON 15,0 cm
ŻWIR ZAGĘSZCZONY UBIJANY WARSTWAMI 20,0 cm

F3 — POSADZKA NA GRUNCIE – POKOJE
PARKIET 2,0 cm
WYLEWKA CEMENTOWA 4,0 cm
STYROPIAN O DUŻEJ WYTRZYMAŁOŚCI 8,0 cm
2x FOLIA PE GR. 0,2mm
BETON 15,0 cm
ŻWIR ZAGĘSZCZONY UBIJANY WARSTWAMI 20,0 cm

F4 — POSADZKA NA GRUNCIE – SALA SPORTOWA
PARKIET LUB WYKŁADZINA SPORTOWA 2,5 cm
POSADZKA SPORTOWA SYSTEMOWA 11,5 cm
NA PODBUDOWYCH LEGARACH
PŁYTA ŻELBETOWA WG PT KONSTRUKCJI 10,0 cm
STYROPIAN O DUŻEJ WYTRZYMAŁOŚCI 8,0 cm
2x FOLIA PE GR. 0,2mm
CHUDY BETON 10,0 cm
ŻWIR ZAGĘSZCZONY UBIJANY WARSTWAMI 20,0 cm

G1 — SCHODY ZEWNĘTRZNE
PŁYTKI GRESOWE MROZOODPORNE 2,0 cm
NA KLEJU
PŁYTA ŻELBETOWA WG PT KONSTRUKCJI 10,0 cm
2x FOLIA PE GR. 0,2mm
CHUDY BETON 10,0 cm
ŻWIR ZAGĘSZCZONY UBIJANY WARSTWAMI 31,0 cm

G2 — SCHODY ZEWNĘTRZNE
PŁYTA ŻELBETOWA WG PT KONSTRUKCJI 10,0 cm
2x FOLIA PE GR. 0,2mm
CHUDY BETON 10,0 cm
ŻWIR ZAGĘSZCZONY UBIJANY WARSTWAMI 31,0 cm

H — CHODNIKI
KOSTKA BRUKOWA 6,0 cm
CHUDY BETON 15,0 cm
ŻWIR ZAGĘSZCZONY UBIJANY WARSTWAMI 25,0 cm

I — OPASKA WOKÓŁ BUDYNKU
ŻWIR SORTOWANY O DROBNEJ FRAKCJI 10,0 cm
ŻWIR SORTOWANY GRUBSZEJ FRAKCJI 25,0 cm

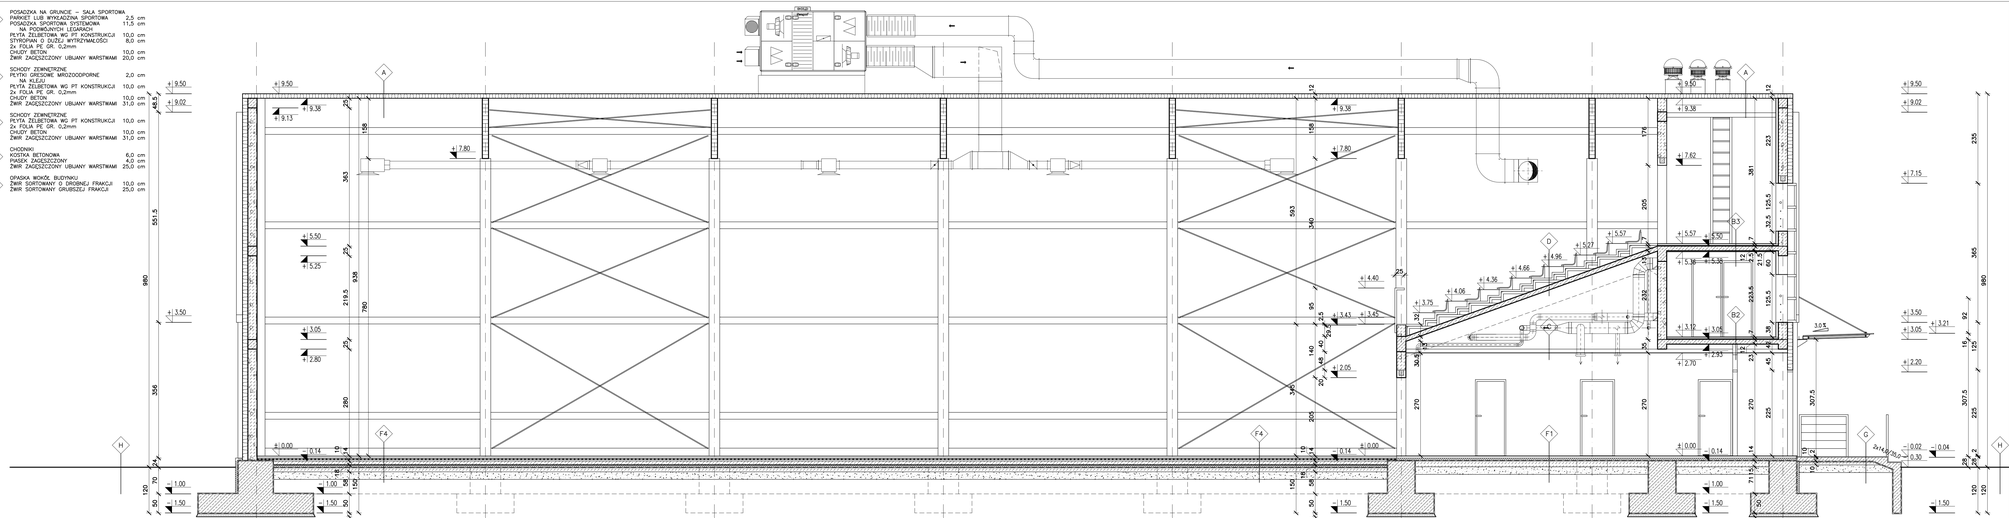

LEGENDA:

- 10.00 / 9.64 — RZĘDNA POZIOMU WYKOŃCZONEGO / RZĘDNA POZIOMU KONSTRUKCYJNEGO
- RYS.1-20 — SKALA DETALU / NUMER RYSUNKU
- R-R.01 — OZNACZENIE PRZEKROJU / NUMER RYSUNKU
- 10 SAMPLING / 11 SALA SPORTOWA — NUMER POMIESZCZENIA / NAZWA POMIESZCZENIA / RZĘDNA POSADZKI POMIESZCZENIA
- O1 — SYMBOL OKNA, PRZESZKLENIA LUB KRATY
- 1 — SYMBOL ROZZAJU PRZEGRODY PIONOWEJ
- A — SYMBOL ROZZAJU PRZEGRODY POZIOMEJ
- 10.5 — SYMBOL SPADKU POWIERZCHNI
- 9.68 — RZĘDNA POZIOMU
- 9.64 — RZĘDNA POZIOMU WYKOŃCZONEGO
- 9.48 — RZĘDNA POZIOMU KONSTRUKCYJNEGO
- HYDRANT — SYMBOL HYDRANTU WEWNĘTRZNEGO
- GAŚNICA — SYMBOL GAŚNICY
- SYMBOL POMIESZCZEŃ PRZYSTOSOWANYCH DLA OSÓB NIEPEŁNOSPRAWNYCH
- SYMBOL TABLICY RZĘDZELCZELI ELEKTRYCZNEJ
- G — SYMBOL GAZOWEGO PUNKTU REDUKCYJNEGO
- CK — SYMBOL CENTRALI ODDYMIANIA

mp project mirosław pacek

MP PROJECT Mirosław Pacek
ul. Balicka 134
30-149 KRAKÓW
tel.: + 48 12 6618235
fax.: + 48 12 6618236
email: biuro@mpproject.pl

Nazwa inwestycji:	HALA WIDOWISKOWO - SPORTOWA 18x40		
Inwestor:			
Adres inwestycji:			
Branża:	ARCHITEKTURA		
Faza:	PROJEKT BUDOWLANY		
Projektant adaptacji:			Data adaptacji:
Sprawdzający adaptacji:			
Autor projektu typowego:	mgr inż. arch. GRZEGORZ MIĄSKO Uprawnienia budowlane do projektowania bez ograniczeń w specjalności architektonicznej	UPR. 128/99	Data projektu typowego: LISTOPAD 2010
Weryfikator projektu typowego:	mgr inż. arch. AGNIESZKA MIĄSKO Uprawnienia budowlane do projektowania bez ograniczeń w specjalności architektonicznej	UPR. 129/99	
Opracowanie projektu typowego:	mgr inż. arch. GRZEGORZ MIĄSKO		
Nazwa rysunku:	PRZEKRÓJ 1-1	Skala: 1:50	Numer rysunku: A-10