





PRZEKROJE NORMALNO-KONSTRUKCYJNE

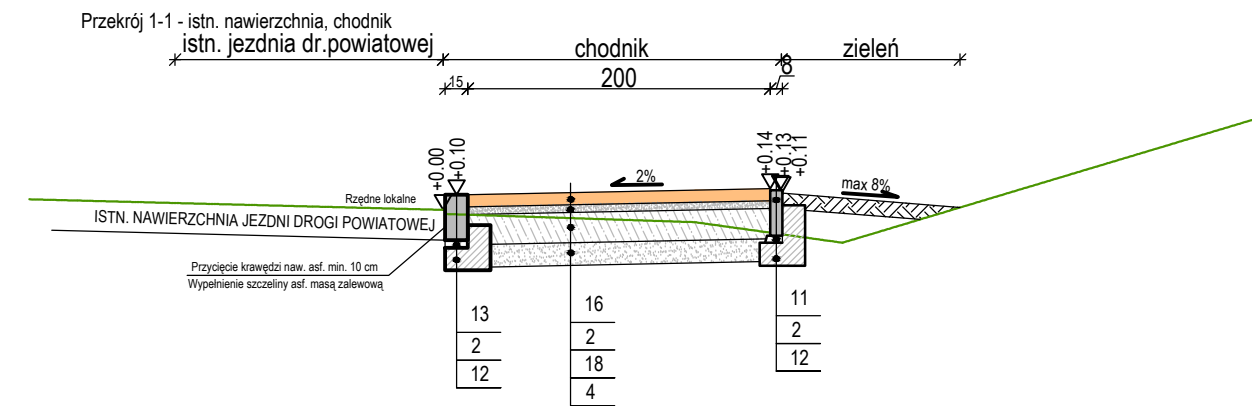

Przekrój 2-2 - ciąg pieszo-rowerowy, zieleni

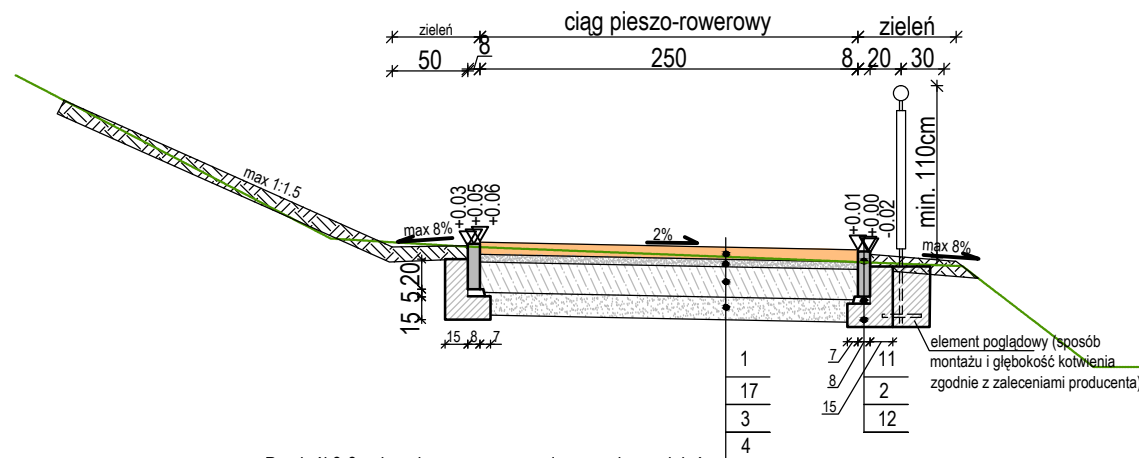


Przekrój 3-3 - ciąg pieszo-rowerowy, droga gminna, zielen

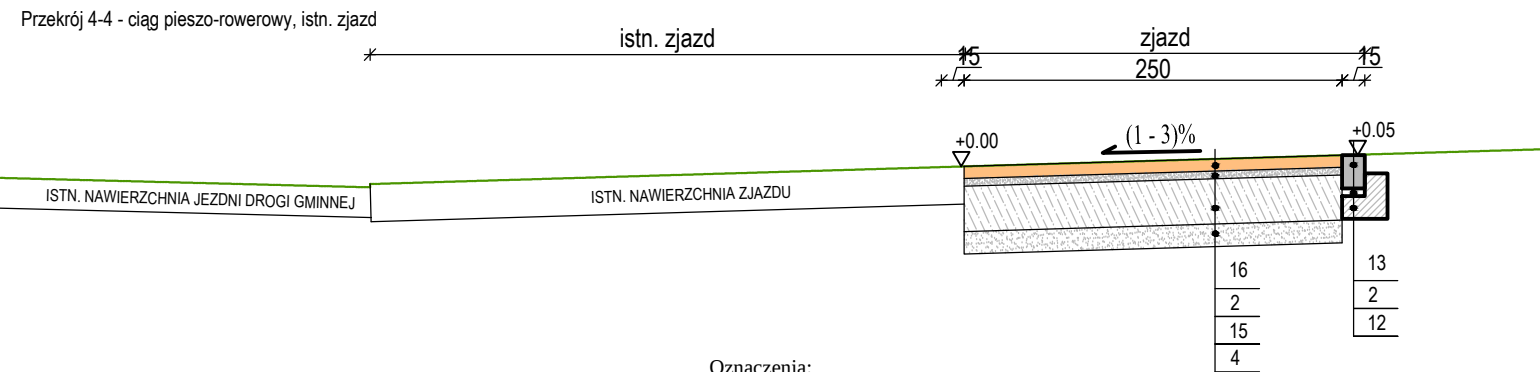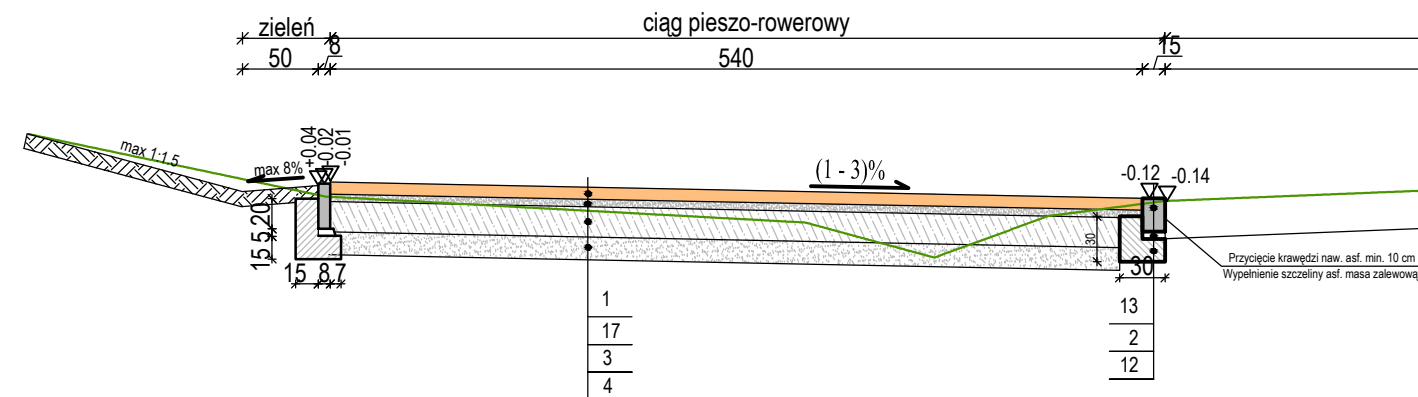

Oznaczenia:

- | | |
|-----|---|
| 1. | w.ścieralna z mieszanek mineralno-asfaltowej ACSS gr.3cm |
| 2. | w.podsypek cementowo-piaskowej 1:4 gr. 5cm |
| 3. | podbudowa z kruszywa łamanego 0/31,5 gr 15cm |
| 4. | warstwa z pospółki gr.15cm Wz=1.0 |
| 5. | zasyпка z pospółki min. Wz=0.95 |
| 6. | zasyпка z pospółki Wz=0.98 gr 10cm wokół rury |
| 7. | rura z PE dwuścienne karbowana Ø400mm |
| 8. | fundament - warstwa z pospółki 0/32mm Wz=0.98, 20cm |
| 9. | bruk kamienny gr.16-20cm |
| 10. | beton C8/10 gr.10cm |
| 11. | obrzeże betonowe 8x30cm |
| 12. | ława betonowa C-12/15 |
| 13. | krawężnik betonowy 15x22cm |
| 14. | krawężnik betonowy 15x30cm |
| 15. | podbudowa zasadnicza z betonu cementowego C16/20 gr 20cm |
| 16. | w.ścieralna z kostki betonowej gr. 8cm |
| 17. | w.wiązująca z mieszanek mineralno-asfaltowej AC11W gr.4cm |
| 18. | podbudowa zasadnicza z betonu cementowego C16/20 gr 10cm |

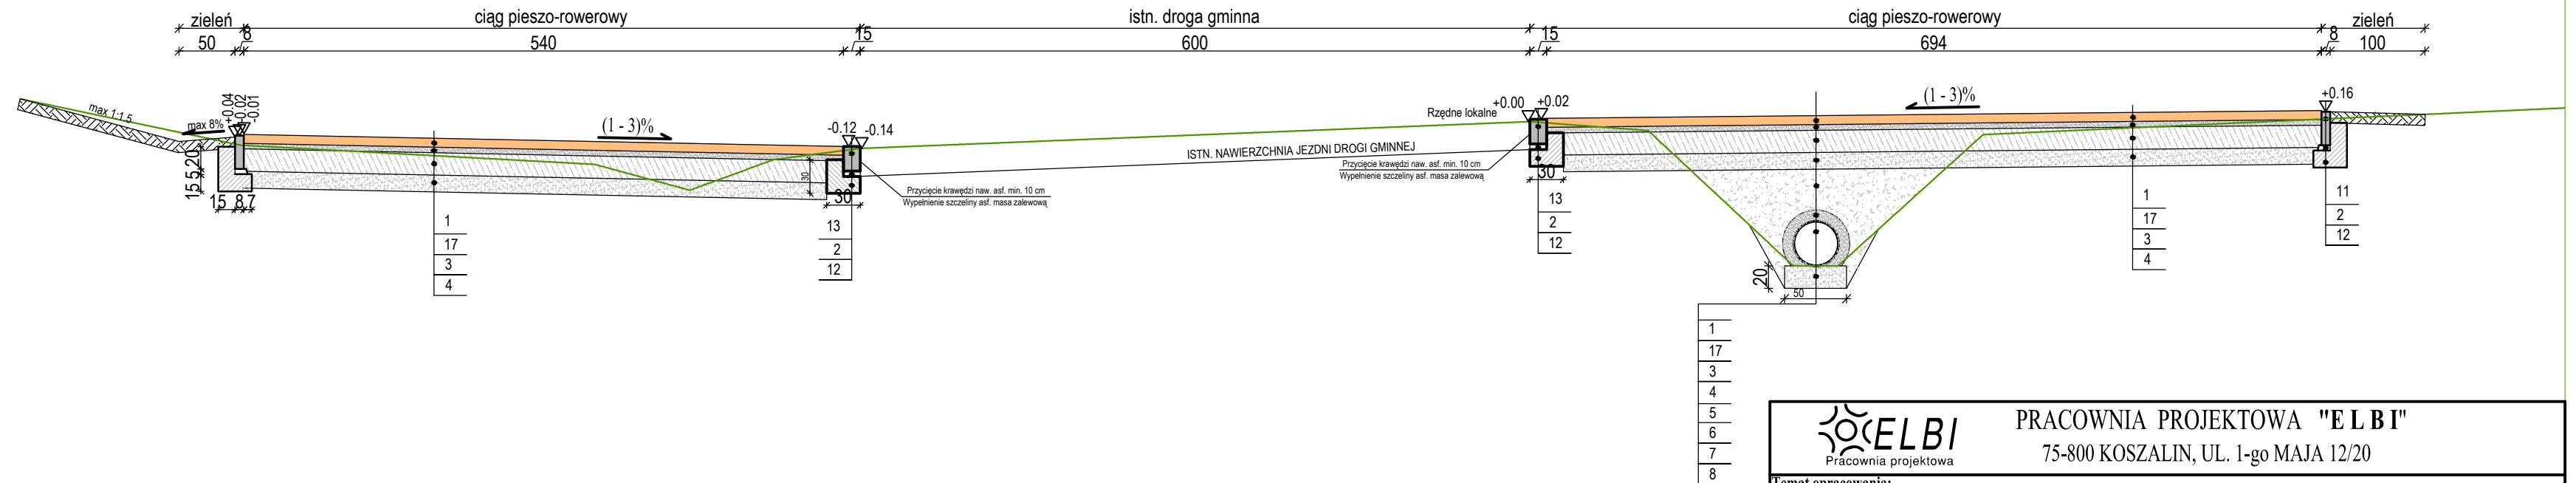

		PRACOWNIA PROJEKTOWA "ELBI" 75-800 KOSZALIN, UL. 1-go MAJA 12/20	
Temat opracowania: Rozbudowa drogi gminnej – budowa ciągu pieszo–rowerowego do osiedla Piaski w Dąbrowie			
Inwestor: Gmina Starogard Gdański, ul. Sikorskiego 9, 83-200 Starogard Gdański			
Branża: Drogowa		Tytuł rysunku: PRZEKROJE NORMALNO-KONSTRUKCYJNE	
Stanowisko:	Imię i nazwisko:	Nr uprawnień:	Podpis:
Projektował:	mgr inż. Angelika Elas-Bińczyk	ZAP/0056/POOD/06	Skala: 1:500 Data: 09.2011r.
Opracował:	mgr inż. Błażej Pacholek		Nr rys. 3
Sprawdził:	mgr inż. Adam Bińczyk	ZAP/0055/POOD/06	
RYSUNEK NR 3		ARKUSZ NR 1/1	