PROFIL PODŁUŻNY C-D

1:50:500

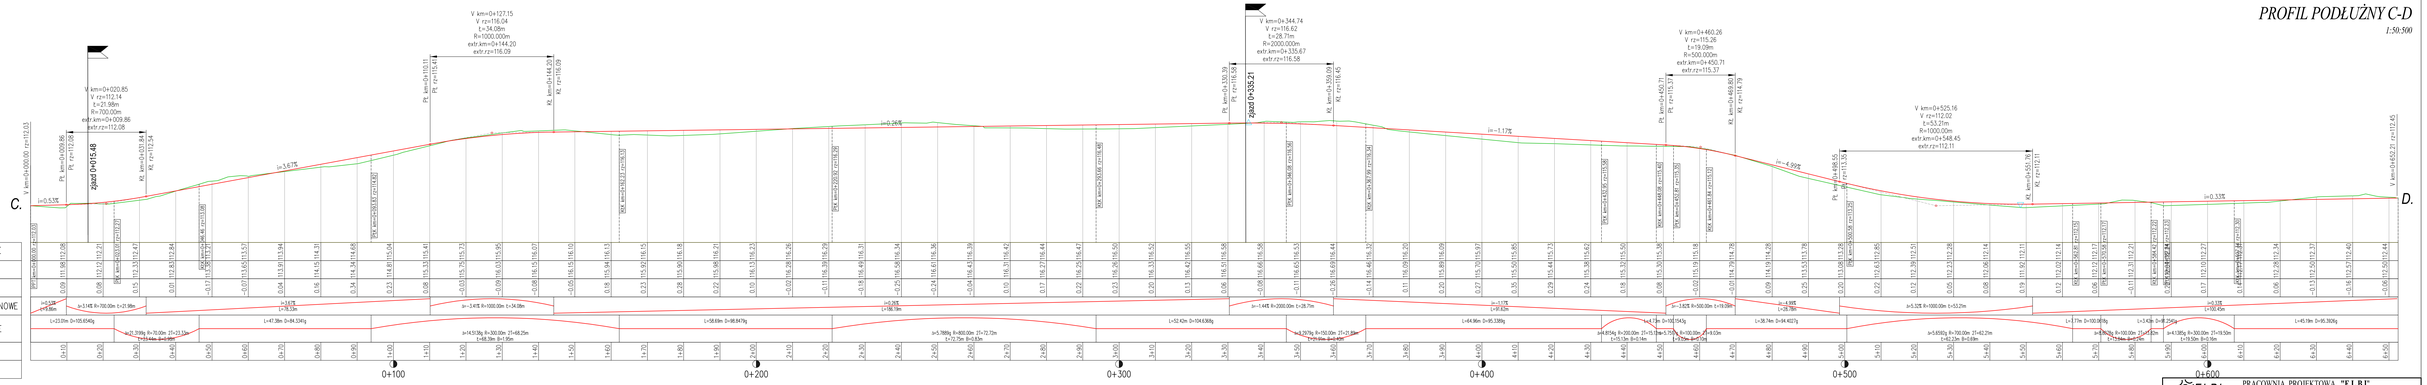

Legenda:

- niwelieta proj. ciągu
- «ista. teren
- ciąsel, strona prawa

ELBI Pracownia Projektowa	PRACOWNIA PROJEKTOWA "E L B I" 75-8400 KOSZALIN, UL. I-go MAJA 12/20		
Temat opracowania:	Rozbudowa drogi gminnej - budowa ciągu pieszo-rowerowego do osiedla Piaski w Dąbrówce		
Inwestor:	Gmina Starogard Gdański, ul. Sikorskiego 9, 83-200 Starogard Gdański		
Branża: *Drogowa*	Tytuł rysunku: *PROFIL PODŁUŻNY C-D*		
Stanowisko:	Imię i nazwisko:	Nr sprawnik:	Podpis:
Projektował:	*mgr inż. Angelika Elas-Bilczyk*	*ZAP/0016/POOD/06*	
Opracował:	*mgr inż. Błażej Pachołek*		
Sprawdził:	*mgr inż. Adam Bilczyk*	*ZAP/0035/POOD/06*	

Skala: **1:50:500**

Data: **09.2011r.**

Nr rys. **4.2**

RYSUNEK NR 4 | *ARKUSZ NR 2/2*