


PROFIL PODŁUŻNY A-B

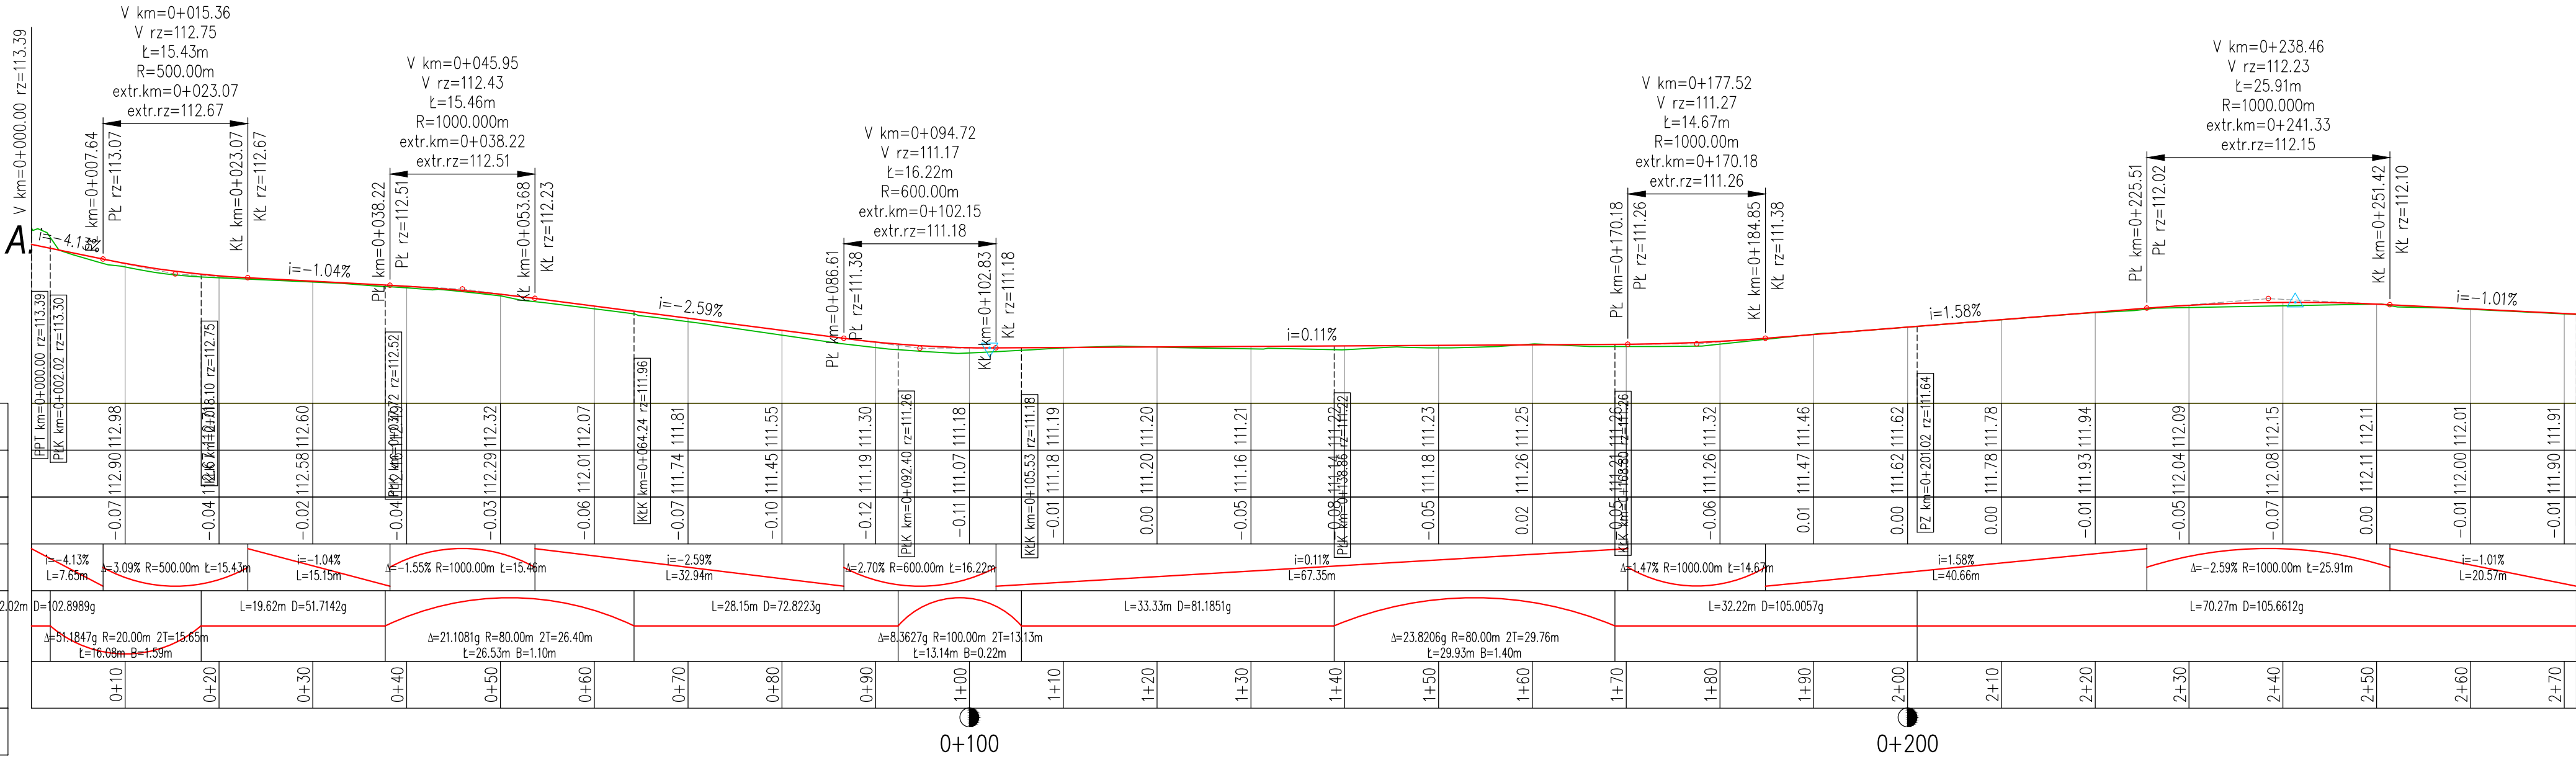

|                           |
|---------------------------|
| RZĘDNE PROJEKTOWANE       |
| RZĘDNE TERENU             |
| RZ.PROJ.–RZ.ISTN.         |
| POCHYLENIE I ŁUKI PIONOWE |
| PROSTE I ŁUKI POZIOME     |
| ODLEGŁOŚCI                |
| KILOMETRAŻ                |

|   |                                       |                                           |         |                        |
|---|---------------------------------------|-------------------------------------------|---------|------------------------|
|  <div>Pracownia projektowa</div> |                                       | PRACOWNIA PROJEKTOWA "ELBI"               |         |                        |
|   |                                       | 75-800 KOSZALIN, UL. 1-go MAJA 12/20      |         |                        |
| Temat opracowania:<br>Rozbudowa drogi gminnej - budowa ciągu pieszo-rowerowego do osiedla Piaski w Dąbrowce           |                                       |                                           |         |                        |
| Inwestor:<br>Gmina Starogard Gdański, ul. Sikorskiego 9, 83-200 Starogard Gdański                                     |                                       |                                           |         |                        |
| Branża: <i>Drogon</i>                                                                                                 |                                       | Tytuł rysunku: <i>PROFIL PODŁUŻNY A-B</i> |         |                        |
| Stanowisko:   | Imię i nazwisko:                      | Nr uprawnień:                             | Podpis: | Skala: <b>1:50:500</b> |
| Projektował:   | <i>mgr inż. Angelika Elas-Bińczyk</i> | <i>ZAP/0056/POOD/06</i>                   |         | Data: <b>09.2011r.</b> |
| Opracował:   | <i>mgr inż. Błażej Pacholek</i>       |                                           |         | Nr rys.<br><b>4.1</b>  |
| Sprawił:   | <i>mgr inż. Adam Bińczyk</i>          | <i>ZAP/0055/POOD/06</i>                   |         |                        |
| <i>RYСУNEK NR 4</i>                                                                                                   |                                       | <i>ARKUSZ NR 1/2</i>                      |         |                        |