
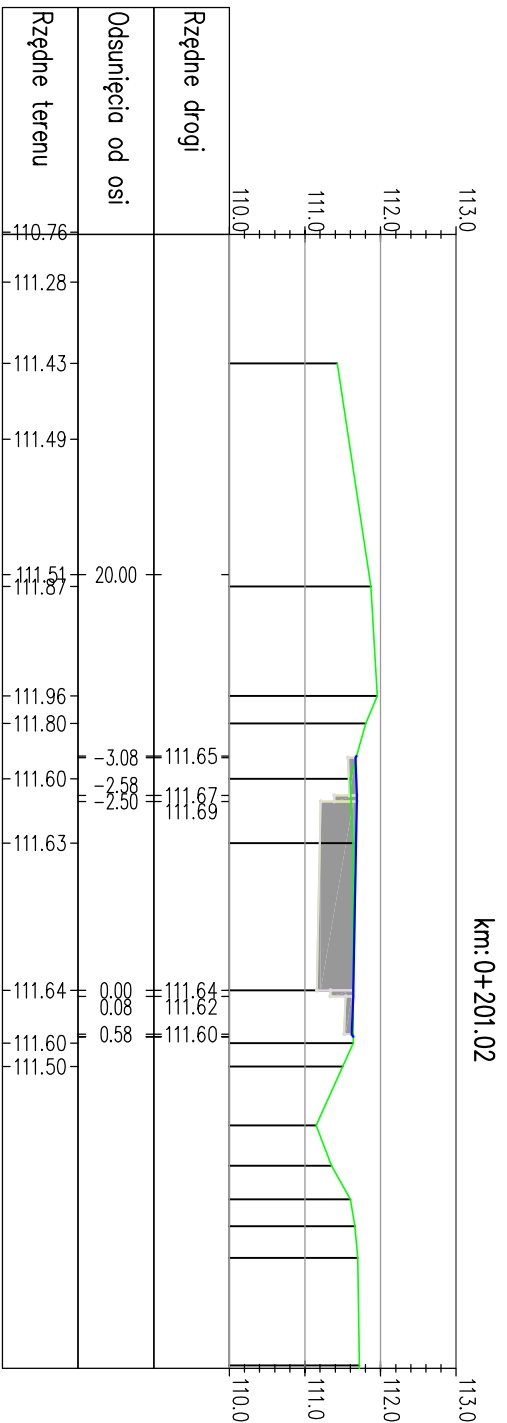
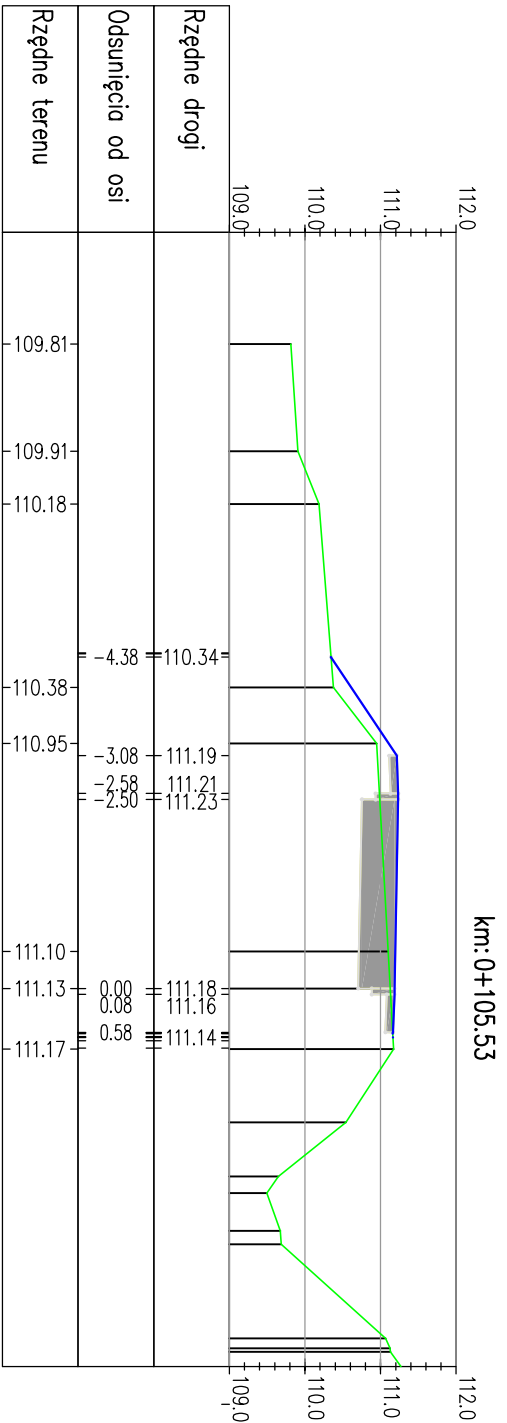
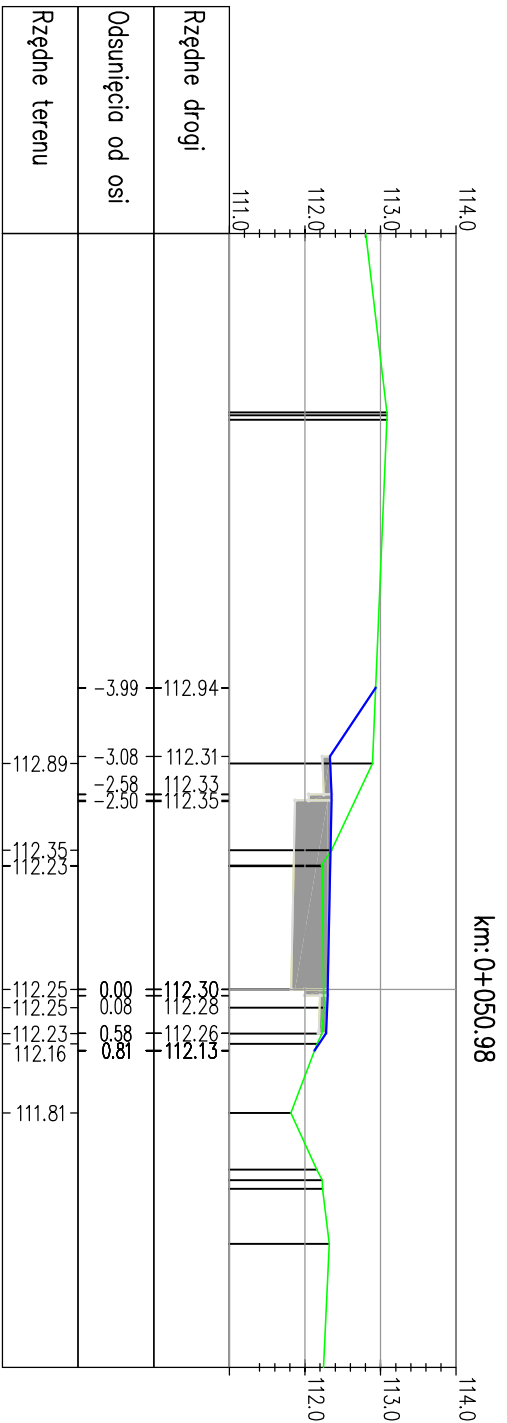
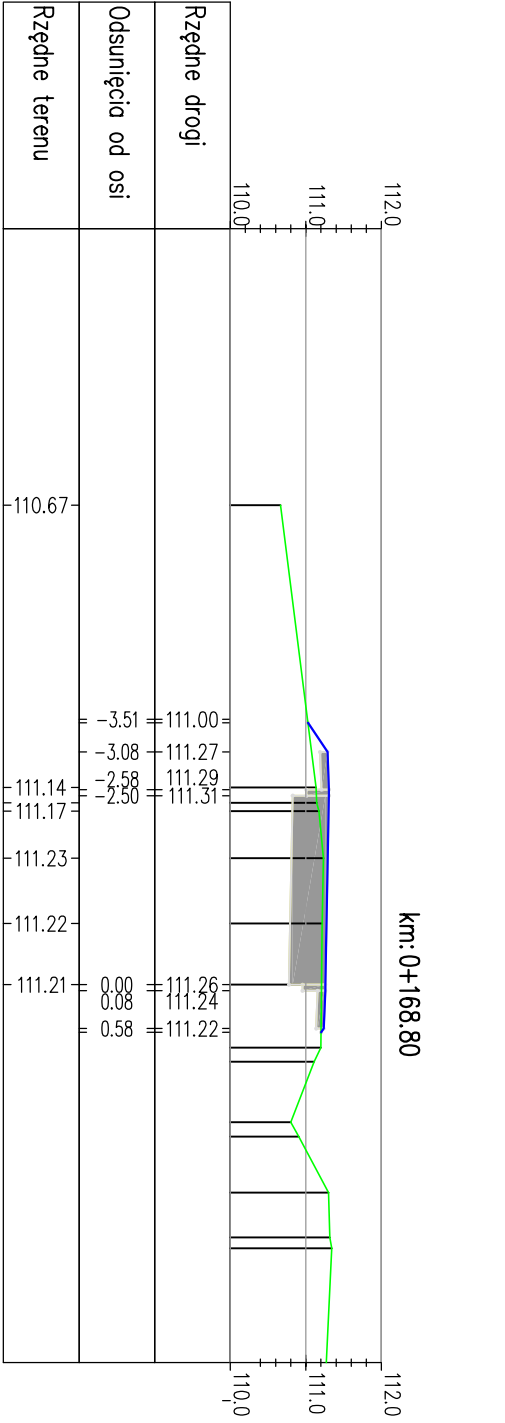
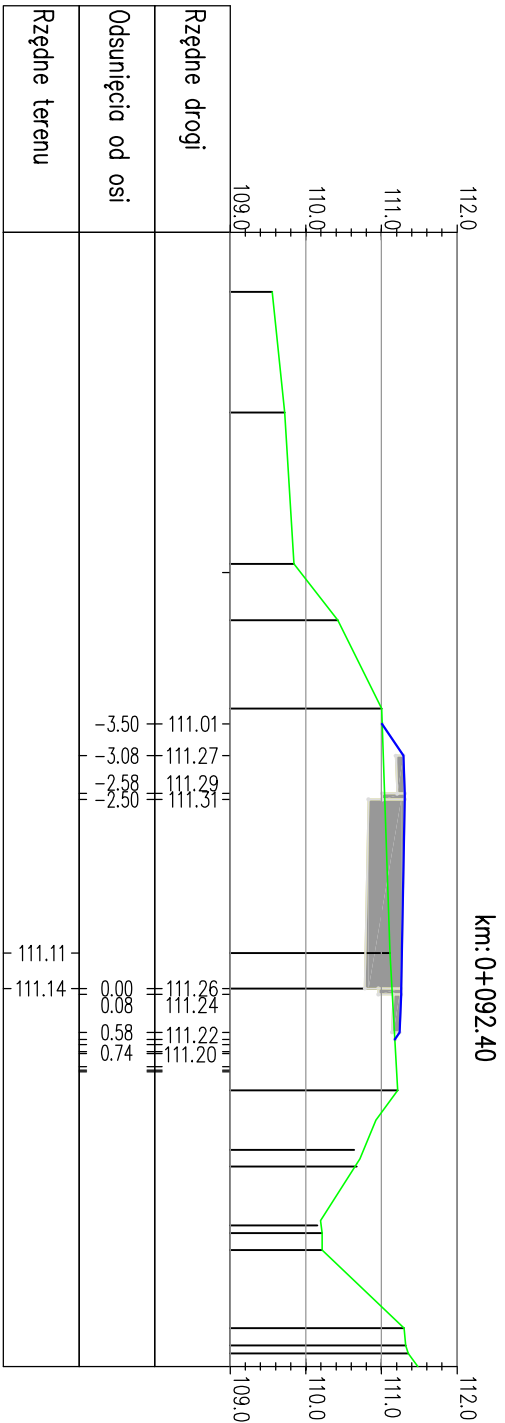
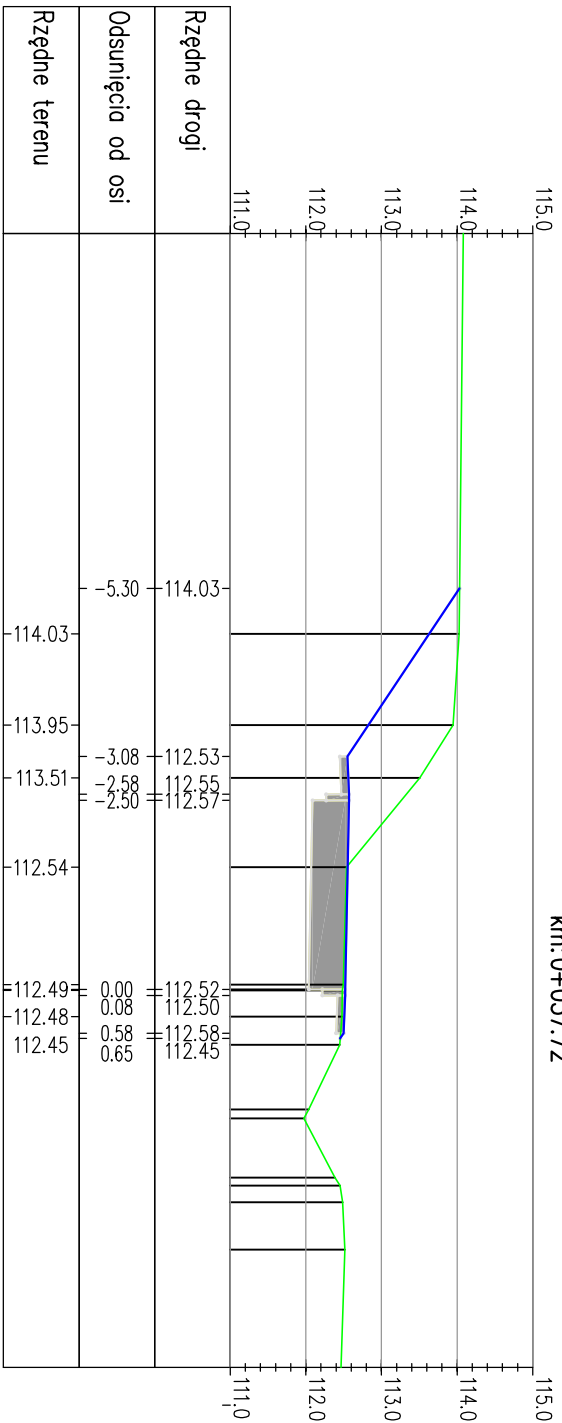
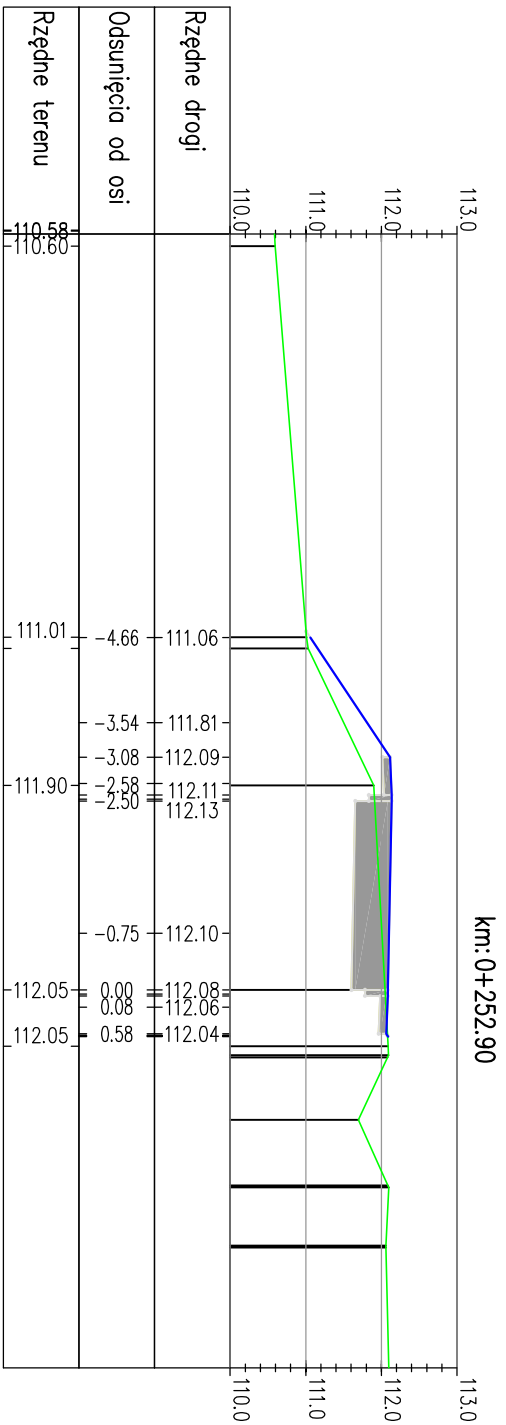
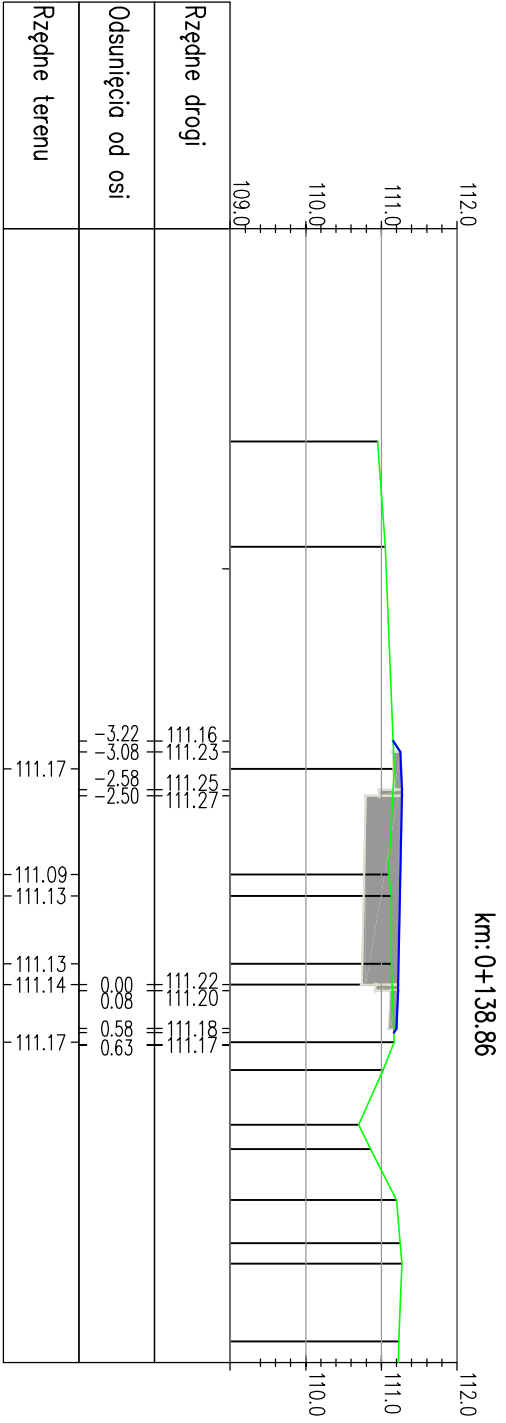
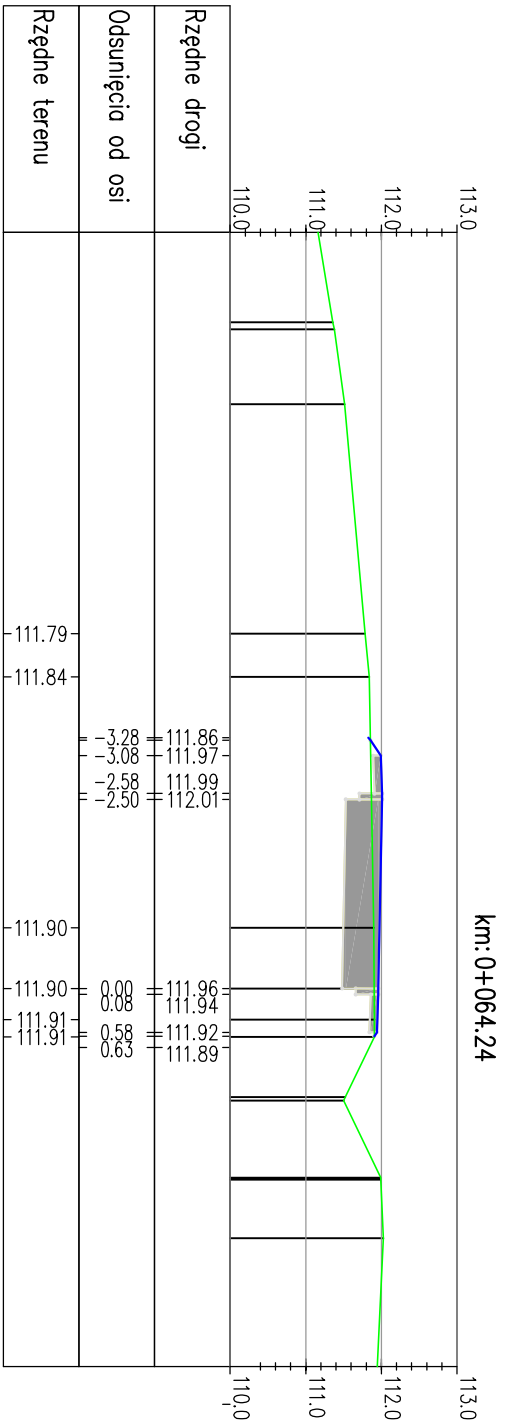


PRZEKROJE POPRZECZNE - ODC. A-B

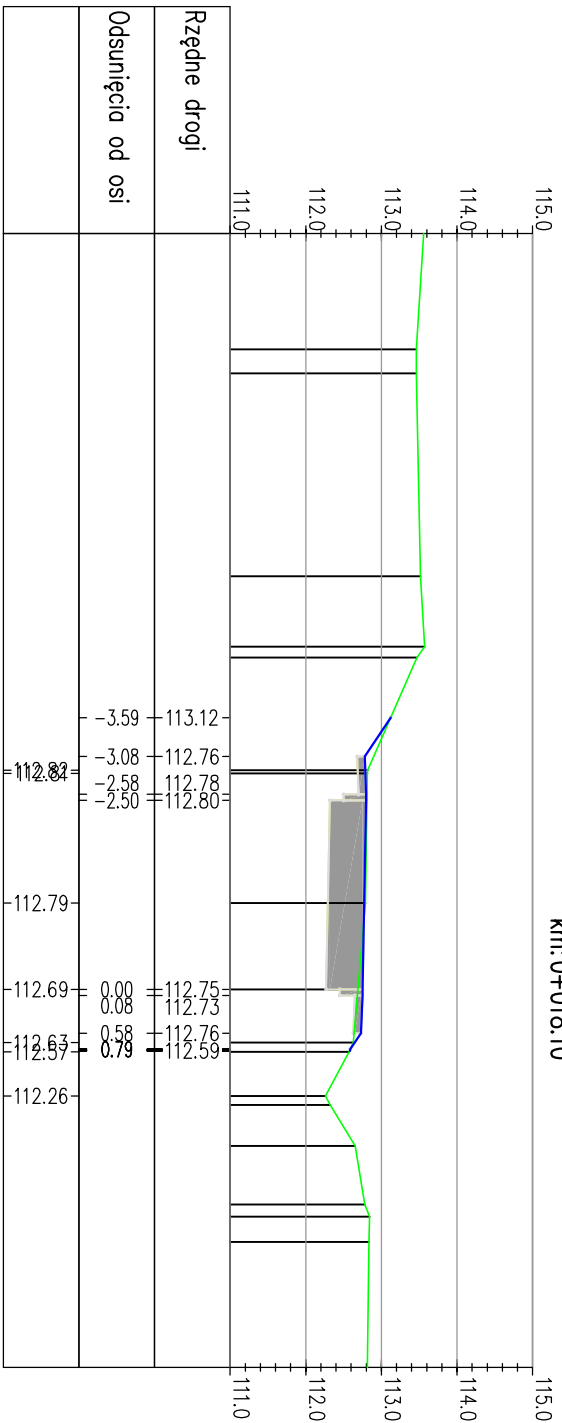

JOŁEŁBI PRACOWNIA PROJEKTOWA "EŁBI"			
Pracownia projektowa 75-800 KOSZALIN, UL. 1-go MAJA 12/20			
Temat opracowania: Rozbudowa drogi gminnej, budowa ciągu pieszo-rowerowego do osiedla Piaski w Dąbrowie			
Inwestor: Gmina Starogard Gdański, ul. Sikorskiego 9, 83-200 Starogard Gdański			
Branża: Drogową		Typ i nazwa: PRZEKROJE POPRZECZNE - ODC. A-B	
Stanowisko: Imię i nazwisko:		Nr uprawnień:	
Projektant: mgr inż. Angelika Elias-Bitczyk		ZAP/0056/POOD/06	
Opracował: mgr inż. Blazej Pucholek		Data: 09.2011r.	
Sprawdził: mgr inż. Adam Bitczyk		Nr ps.: 5.1	
RYSUNEK NR 5		ARKUSZ NR 1/1	