
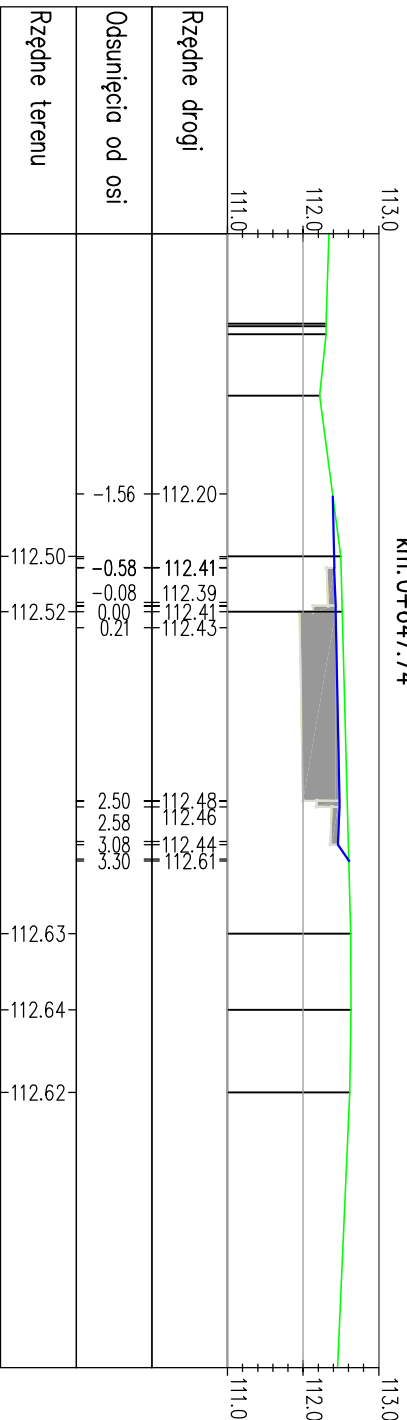
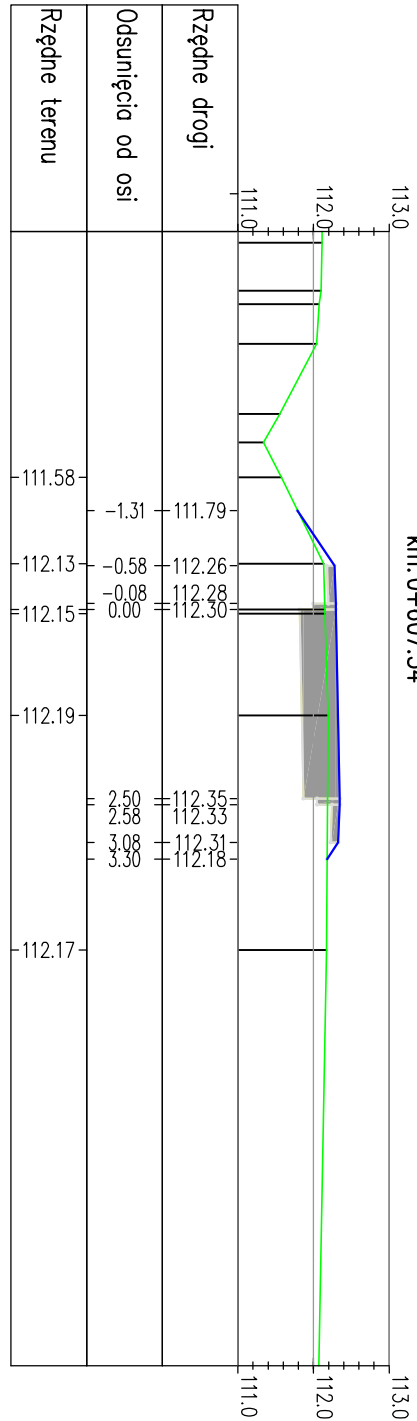
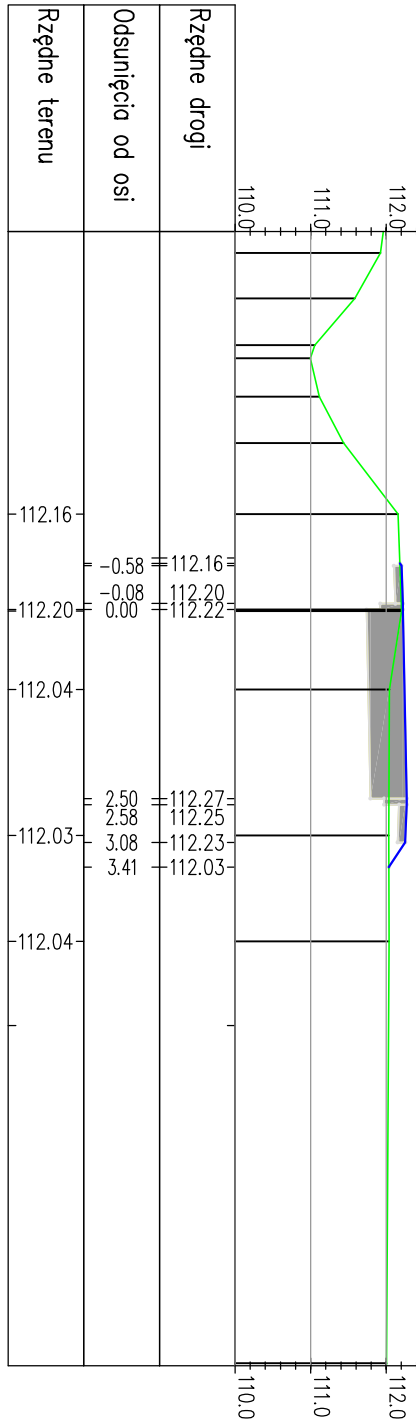
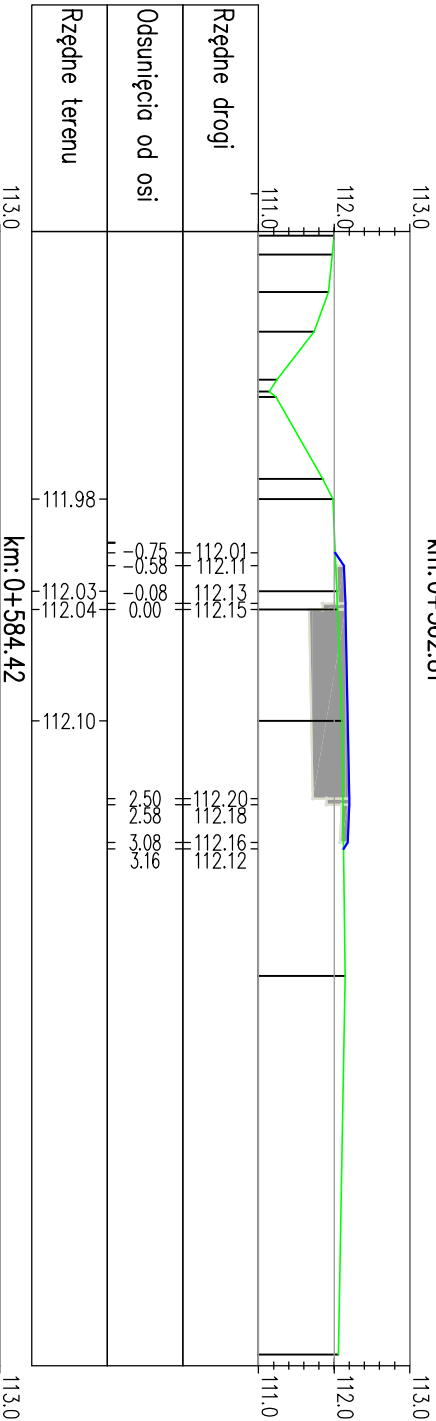
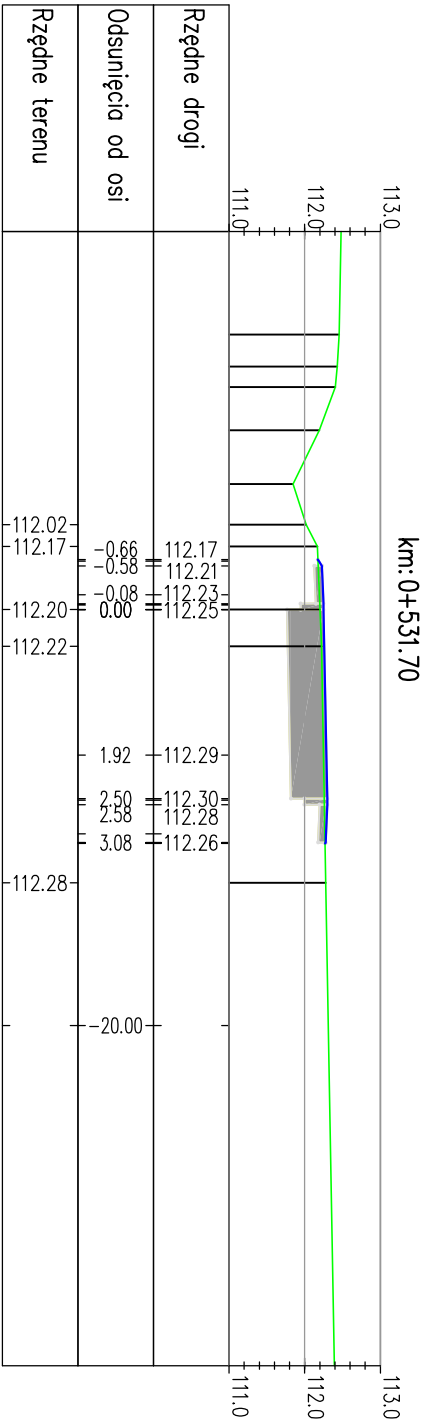
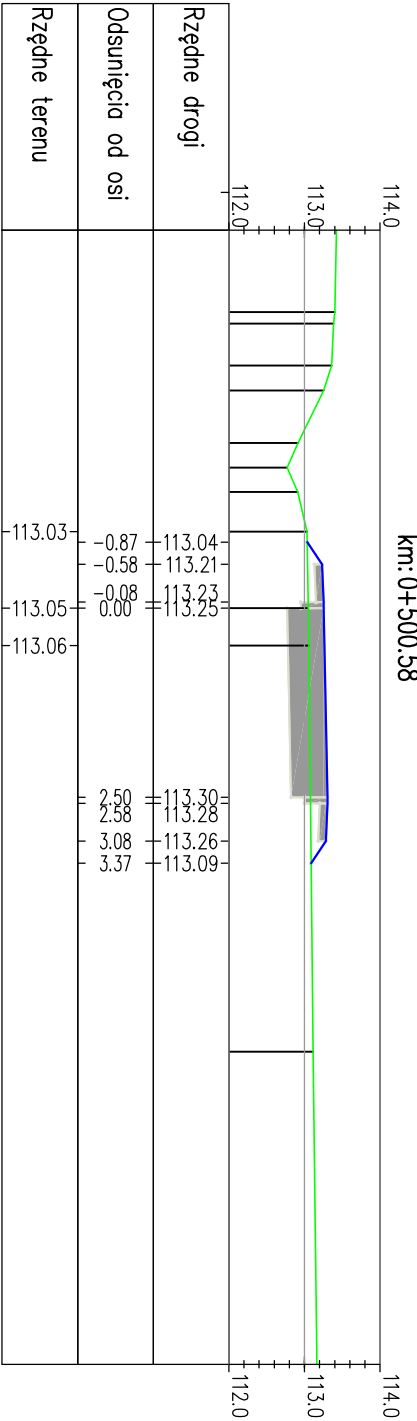
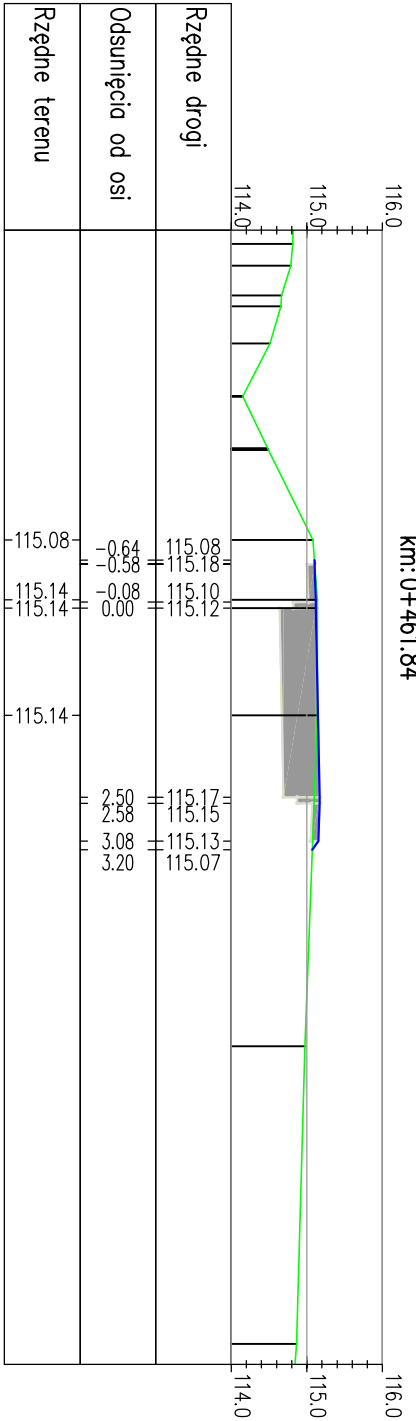
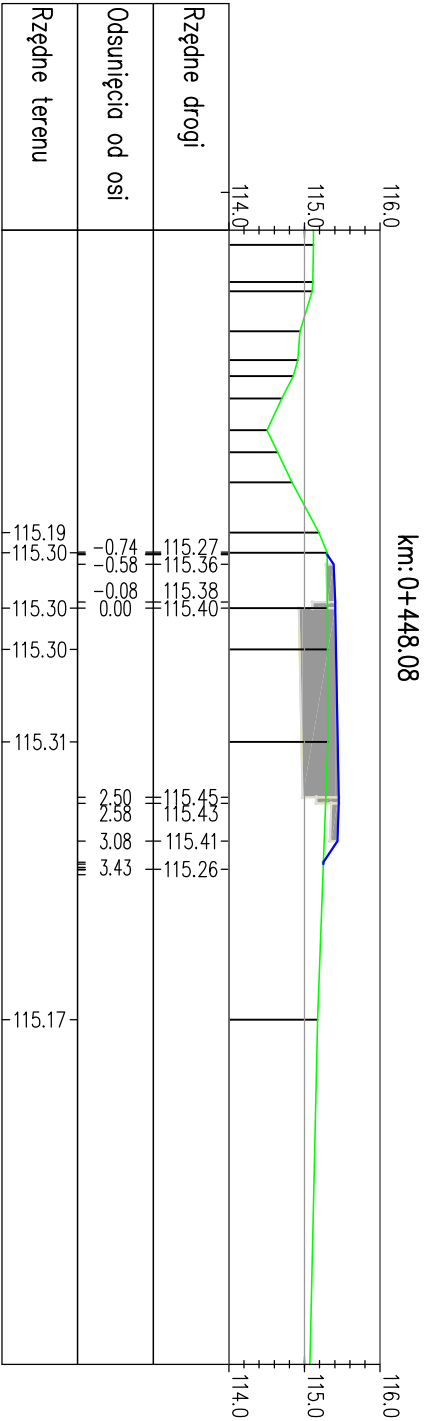


PRZEKROJE POPRZECZNE - ODC. C-D

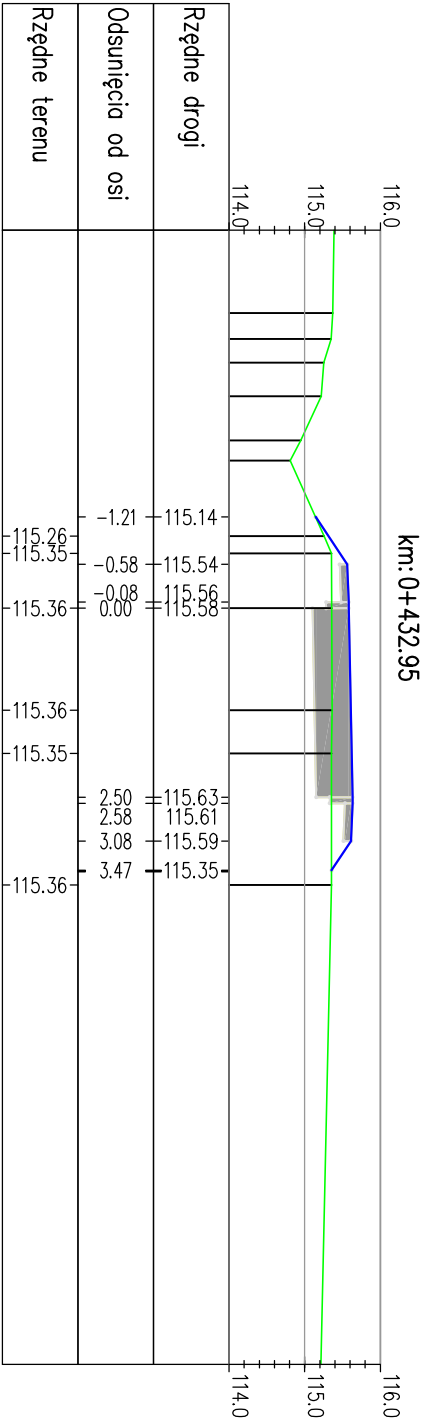

 PRACOWNIA PROJEKTOWA "ELBI" 75-800 KOSZALIN, UL. 1-go MAJA 12/20					
Temat opracowania: Kozłudowa drogi gminnej - budowa ciągu pieszo-rowerowego do osiedla Psaki w Dąbrowce					
Inwestor: Gmina Starogard Gdański, ul. Sikorskiego 9, 83-200 Starogard Gdański					
Branża: Drogową		Tytuł rysunku: PRZEKROJE POPRZECZNE - ODC. C-D			
Stanowisko:	inż i nazwisko:	Nr uprawnień:		Podpis:	Skala: 1:100
Projekciował:	mgr inż. Angelika Elias-Bitczyk		ZAP/0056/POOD/06		Data: 09.2011r.
Opracował:	mgr inż. Błażej Pucholek				Nr rys. 5.3
Sprawił:	mgr inż. Adam Bitczyk		ZAP/0055/POOD/06		
RYSUNEK NR 5			ARKUSZ NR 3/3		