


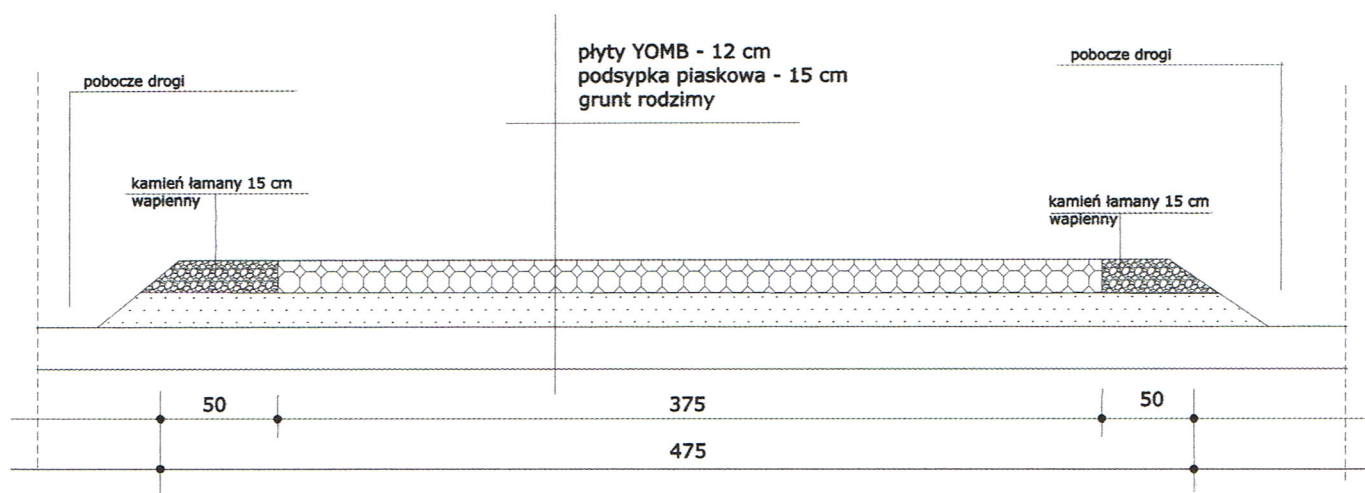

Przekrój A - A	data	Nr rys. 3.
Temat: modernizacja/remont drogi gminnej	12.09.2014 r	skala: 1:100
Inwestor: Gmina Starogard Gdański, ul. Sikorskiego 9, 83-200 Starogard Gd. Lokalizacja: Kokoszkowy, działka nr 12 gmina: Starogard Gd.		podpis
Opracowała: techn. bud. Urszula Szopińska	upr. 1170/Gd/83	<i>U. Szopińska</i>