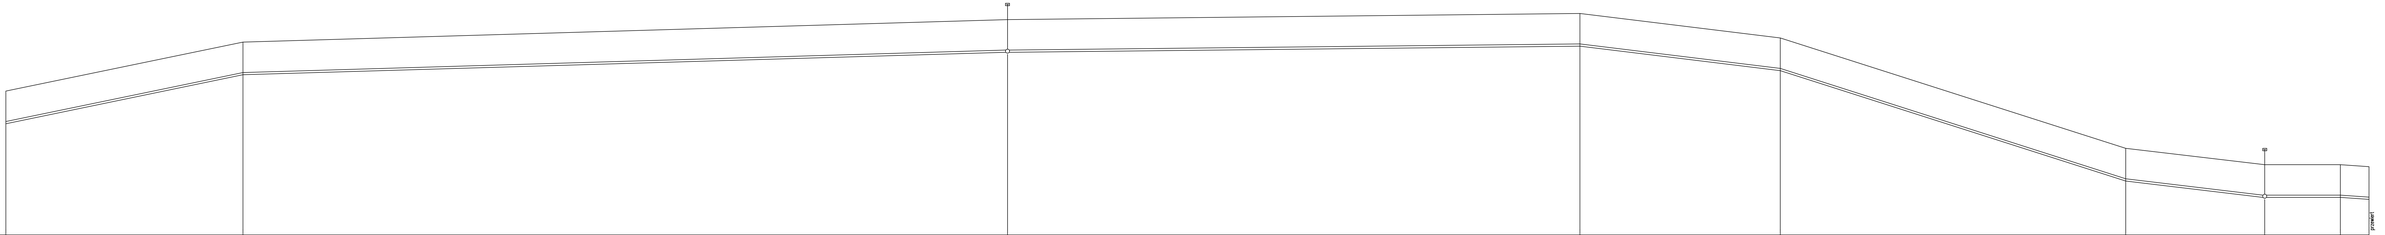

Węzeł	W11	W12	tp-4	W13	W14	W15	tp-5	W16	W17
Rzędna terenu [m n.p.m.]	105,00	105,00	110,10	102,40	102,30	102,30	102,00	102,00	102,30
Rzędna dna rury [m n.p.m.]	105,50	107,40	108,50	100,80	100,20	100,20	100,40	100,40	100,30
Zagłębienie [m]	1,00	1,00	1,00	1,00	1,00	1,00	1,00	1,00	1,00
Materiał,Średnica/Spadek [%]	PCV110	4,14 PCV110	0,59 PCV110	0,21 PCV110	2,45 PCV110	6,39 PCV110	2,35 PCV110	0,00 PCV110	1,43 PCV110
Długość [m]	58,00	187,00	140,00	49,00	84,50	34,00	18,50	7,00	
Odległość [m]	0,00	58,00	245,00	385,00	434,00	518,50	553,00	571,50	578,50
Spadek	−4,14	−0,59	−0,21	2,45	6,39	2,35	0,00	1,43	
Materiał	PCV	PCV	PCV	PCV	PCV	PCV	PCV	PCV	
Kilometr	0								+0,58

nazwa obiektu budowlanego: **Profil sieci wodociagowej**	adres obiektu budowlanego: Janki,dz. nr 501, 57, 65/1, 66/2, 82,Lipowiec,dz.nr 413,411, 49; Kosiadowy, dz. nr 12
Przedmiot rysunku : **PROFIL**	data: listopad 2013 r. / skala: 1:100/500
projektant: mgr inż. Sławomir Partyka, uprawn. bud. nr POM/0111/POOS/05; sprawdził: mgr inż. Zbigniew Partyka, uprawn. bud. nr POM/0160/PWOS/06	podpis: / nr rys.: 5