
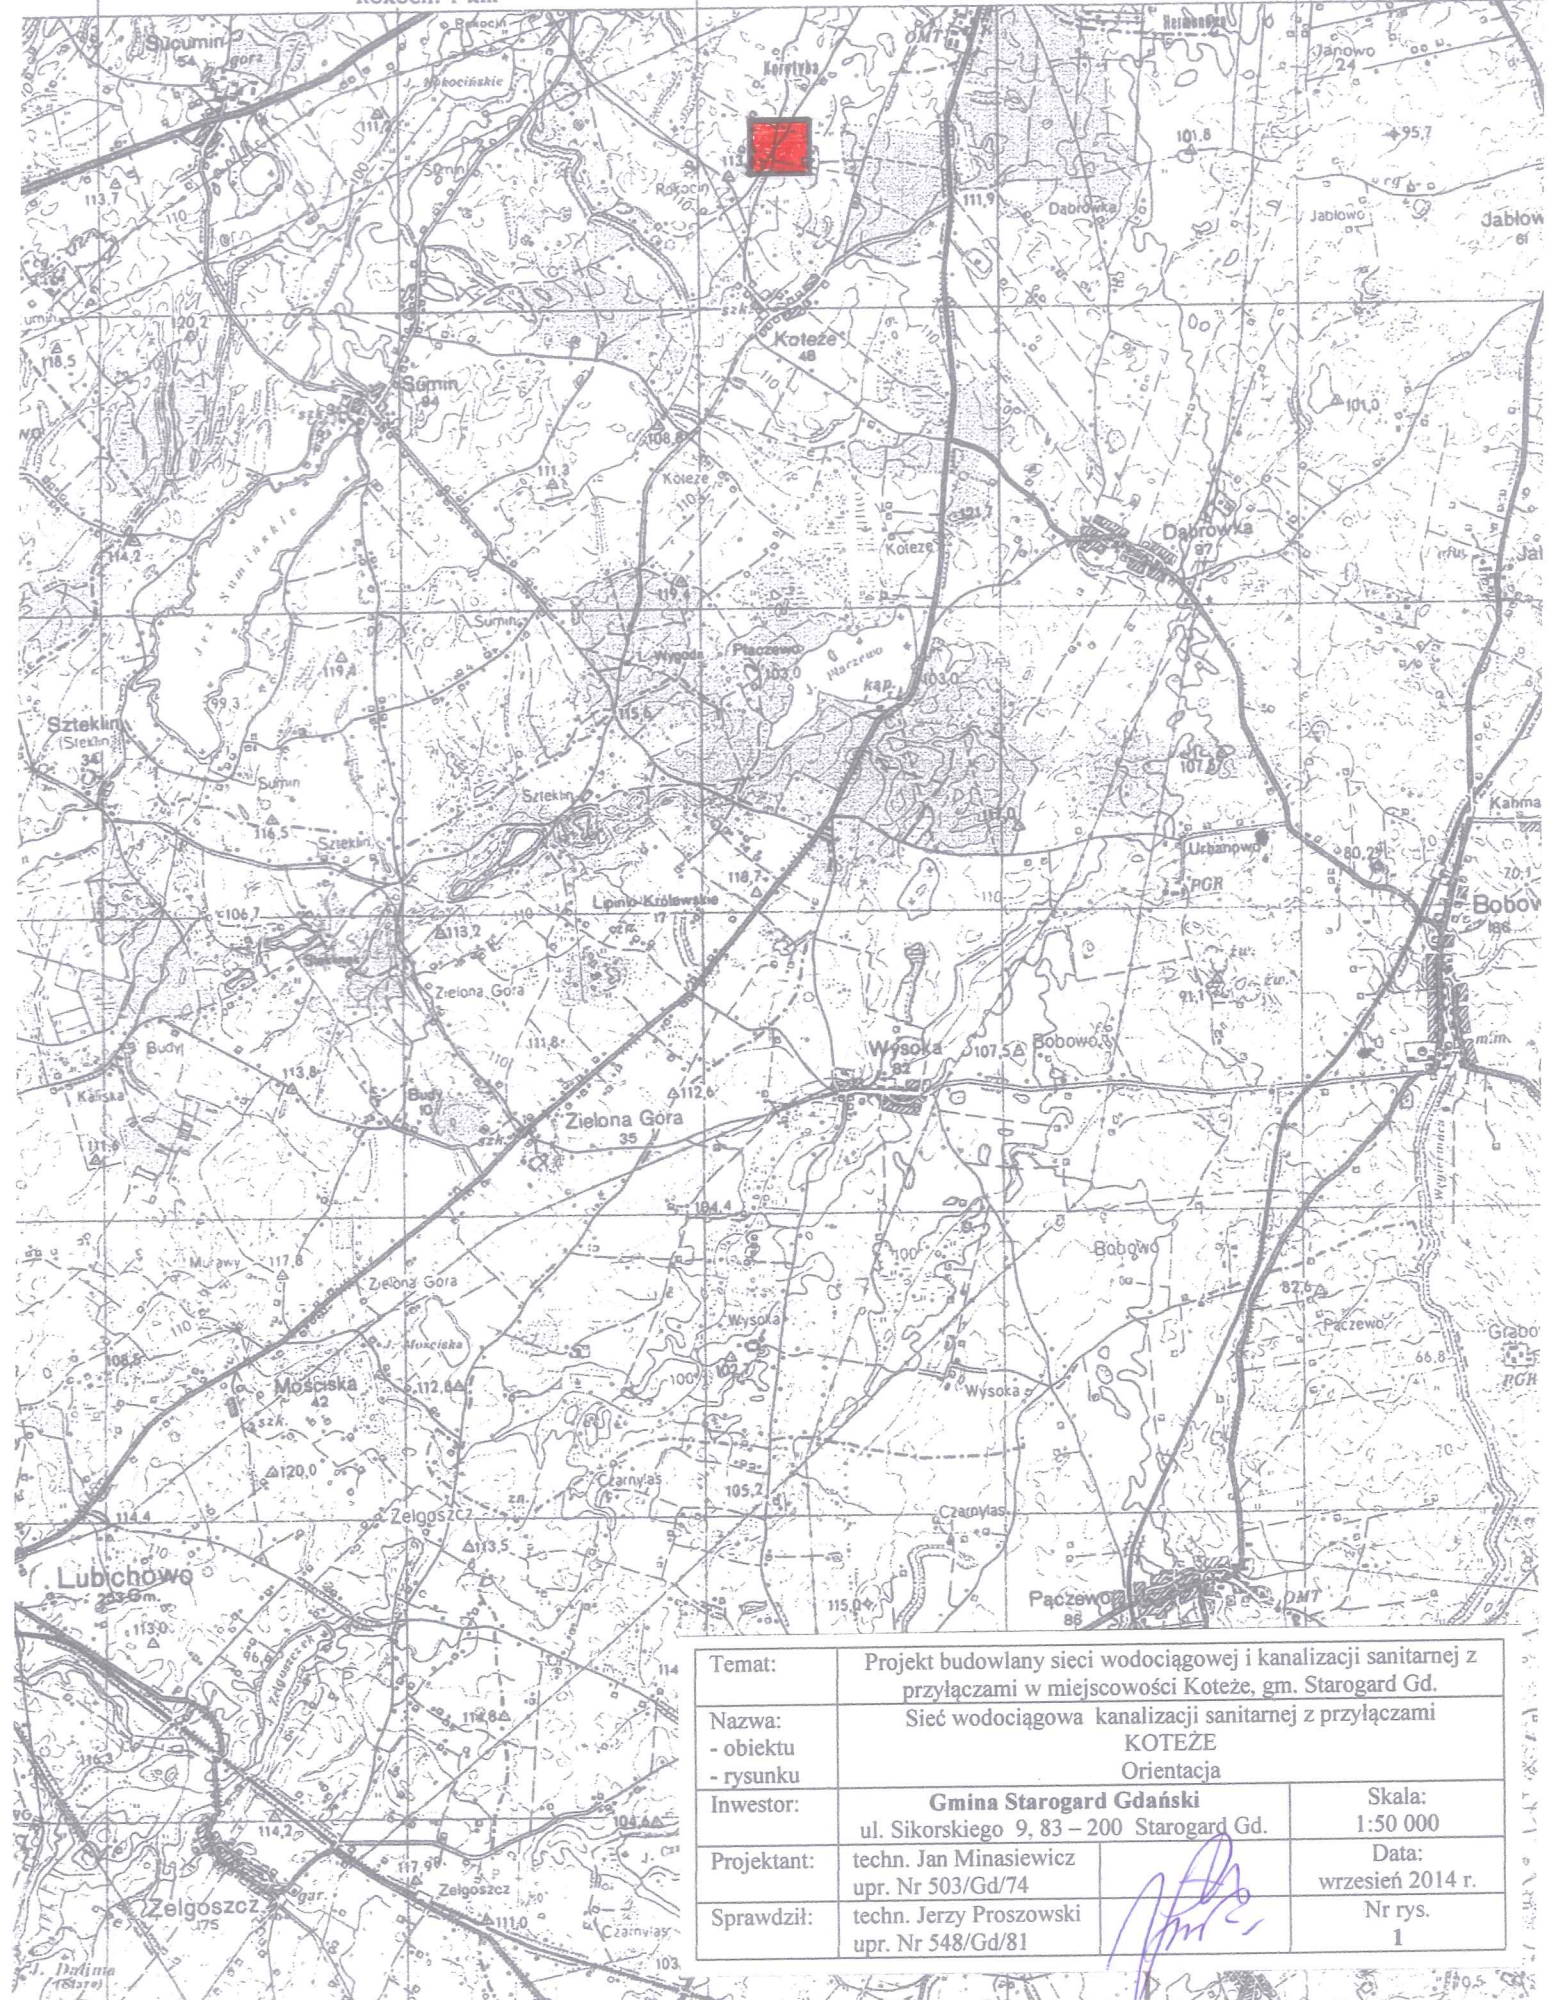


94 96 98 325.3 02
 Rokocin 1 km Stargard Gdański 3 km 2 km Stargard G

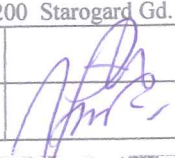

Temat:	Projekt budowlany sieci wodociągowej i kanalizacji sanitarnej z przyłączami w miejscowości Koteże, gm. Stargard Gd.		
Nazwa:	Sieć wodociągowa kanalizacji sanitarnej z przyłączami		
- obiektu	KOTEŻE		
- rysunku	Orientacja		
Inwestor:	Gmina Stargard Gdański ul. Sikorskiego 9, 83 – 200 Stargard Gd.		Skala: 1:50 000
Projektant:	techn. Jan Minasiewicz upr. Nr 503/Gd/74		Data: wrzesień 2014 r.
Sprawdził:	techn. Jerzy Proszowski upr. Nr 548/Gd/81		Nr rys. 1